13442

SAMÞYKKT AF BYGGINGARFULLTRÚA
15. JAN. 2009
BYGGINGARFULLTRÚINN Í VESTMANNAEYJUM

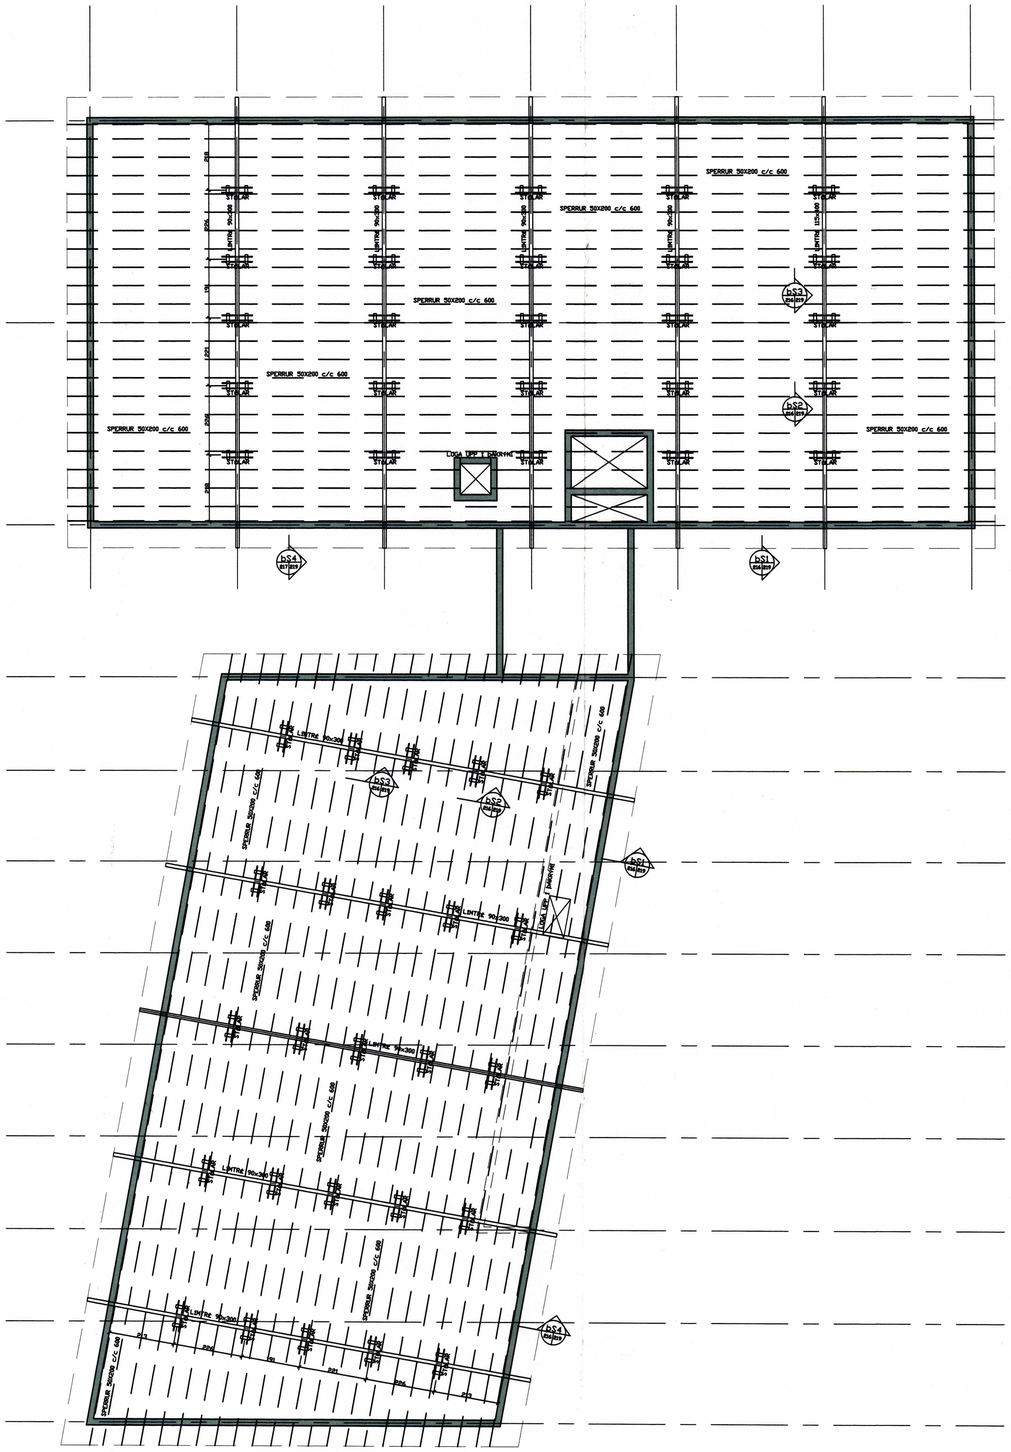

GRUNNMYND SPERRUR

S:\verkefni\A-VERKI\09\9959\dwg\teikn-vinnslt-9959-220109.dwg, 216, 26.1.2009 11:23:03

D			H			Dags.	Hannað	Verk.nr	Mælikvarði	Teiknistofa PZ ehf Ráðgjafarverkfræðiþjónusta	Verkheiti VESTURVEGUR 5 VESTMANNAEYJUM NÝBYGGING
C			G			DES. 07	SP/BB/PZ	9959	1/100		
B			F			Yfirfarið	Teiknað	Teikn.nr	Breyting	FRV	Verkefni ÞAK GRUNNMYND SPERRUR
A			E				EA	216		Kirkjuvegi 23 900 Vestmannaeyjum Sími 481-2711 Fax-481-3076 Heimasíða http//www.teiknistofa.is Netfang pz@teiknistofa.is	
NR	DAGS.	BREYTING	NR	DAGS.	BREYTING	Samþykkt				260758-2009	