13444

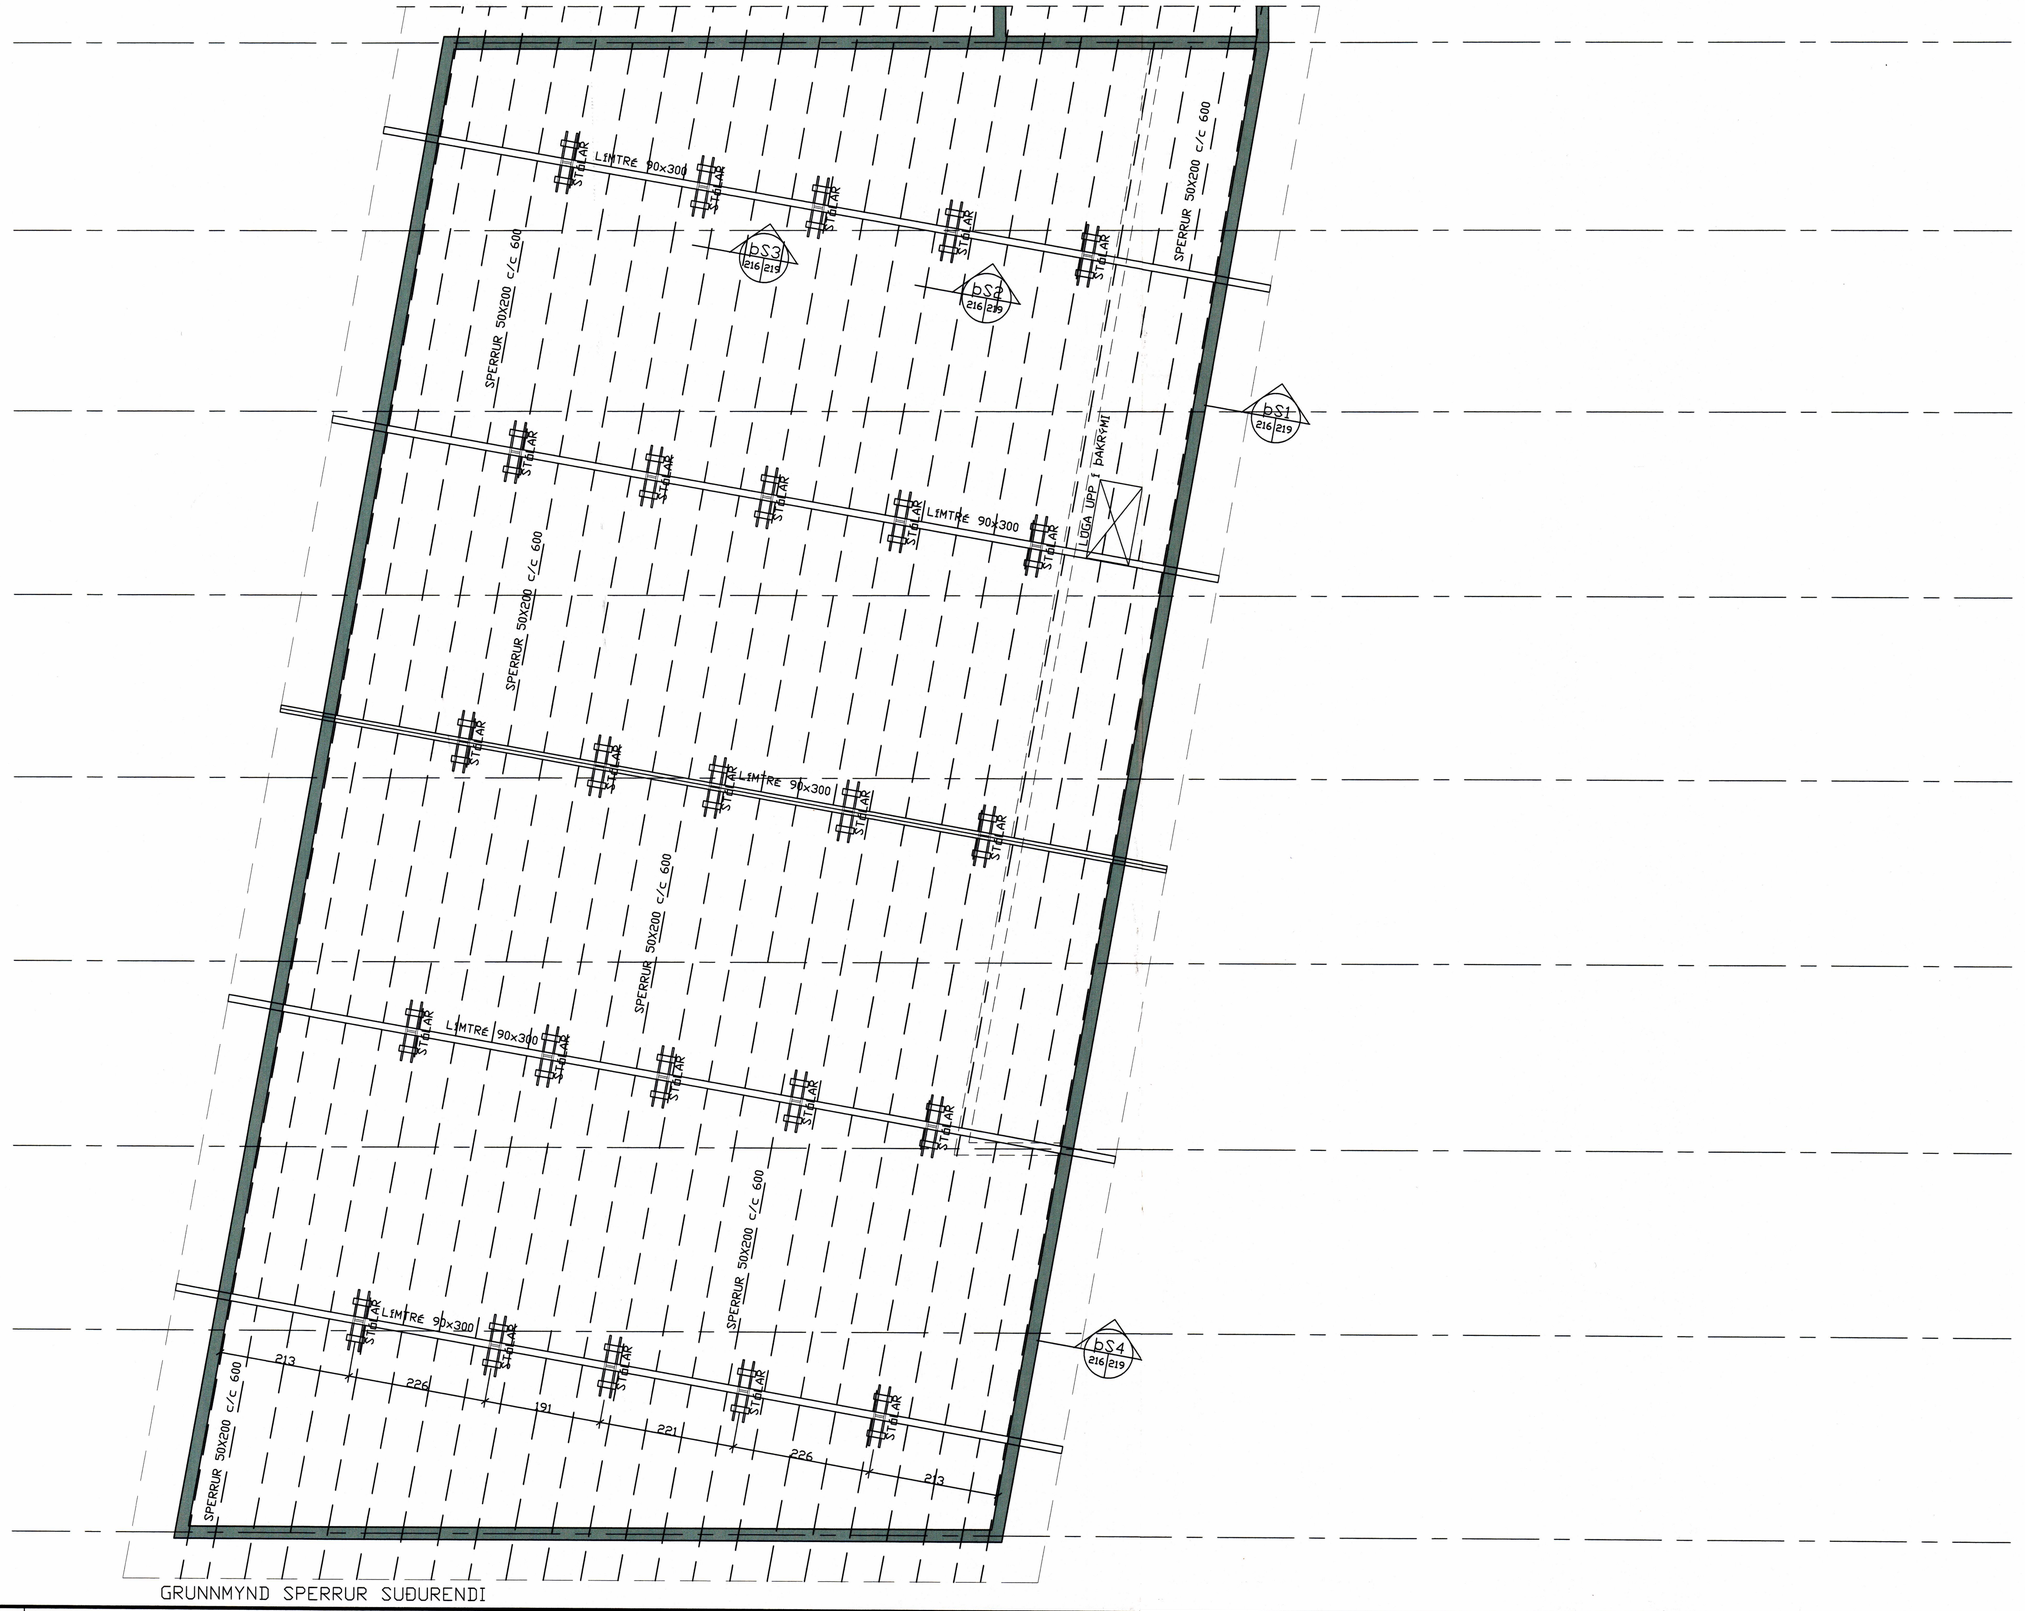

GRUNNMYND SPERRUR SUÐURENDI

SAMÞYKKT AF BYGGINGARFULLTRÚA
15 JAN. 2009
BYGGINGARFULLTRÚINN Í VESTMANNAEYJUM

NR	DAGS.	BREYTING	NR	DAGS.	BREYTING
D			H		
C			G		
B			F		
A			E		

Dags.	Hannað	Verk.nr	Mælikvarði
DES. 07	SP/BB/PZ	9959	1/50
Yfirfarið	Teiknað	Teikn.nr	Breyting
	EA	218	

Samþykkt: Sigurjón Þ 240758-2259

Teiknistofa PZ ehf
Ráðgjafarverkfræðiþjónusta
FRV
Kirkjuvegi 23 900 Vestmannaeyjum Sími 481-2711 Fax-481-3076
Heimasíða http//www.teiknistofa.is Netfang pz@teiknistofa.is

Verkheiti
VESTURVEGUR 5 VESTMANNAEYJUM
NÝBYGGING

Verkefni
ÞAK
GRUNNMYND SPERRUR SUÐUREND