13445

SAMÞYKKT AF BYGGINGARFULLTRÚA
15 JAN. 2009
BYGGINGARFULLTRÚINN I VESTMANNAEYJUM

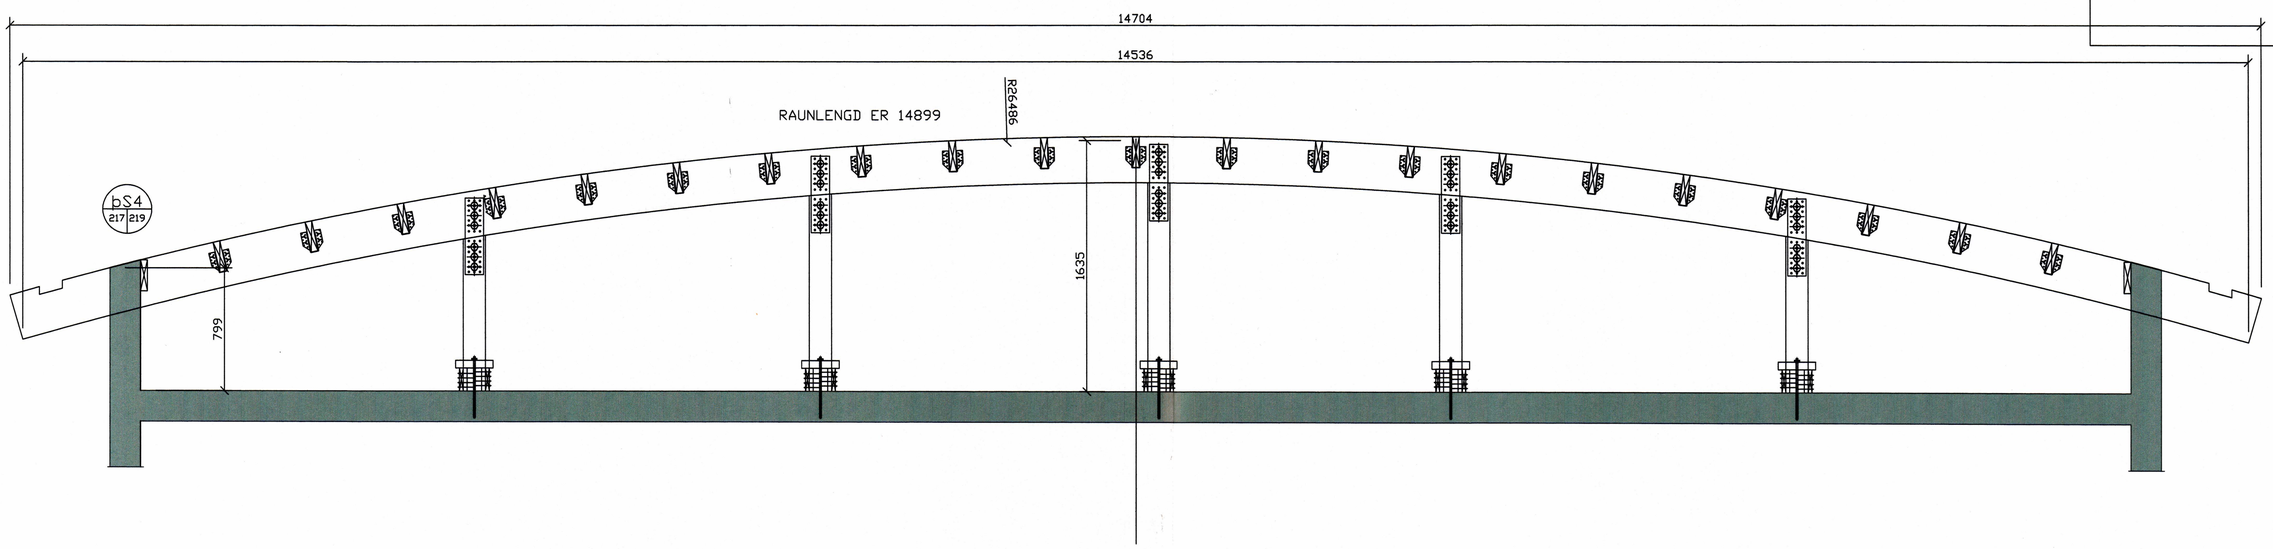

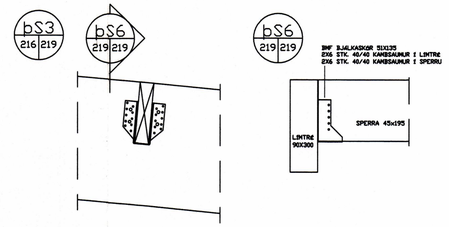

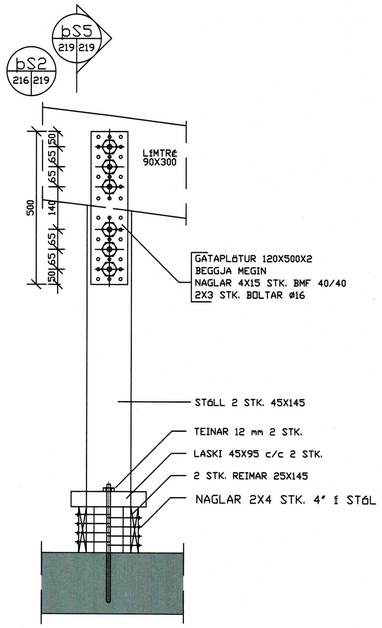

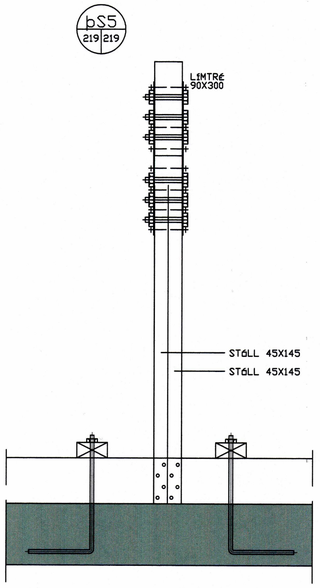

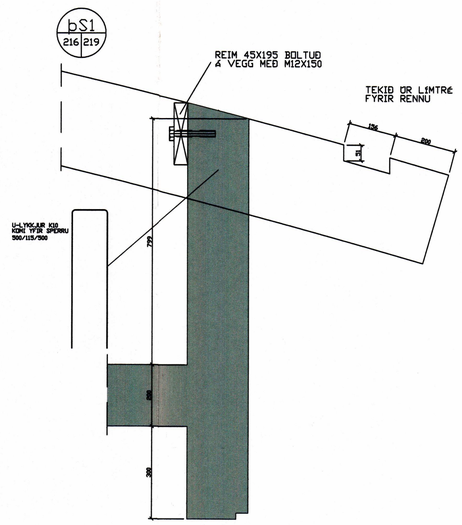

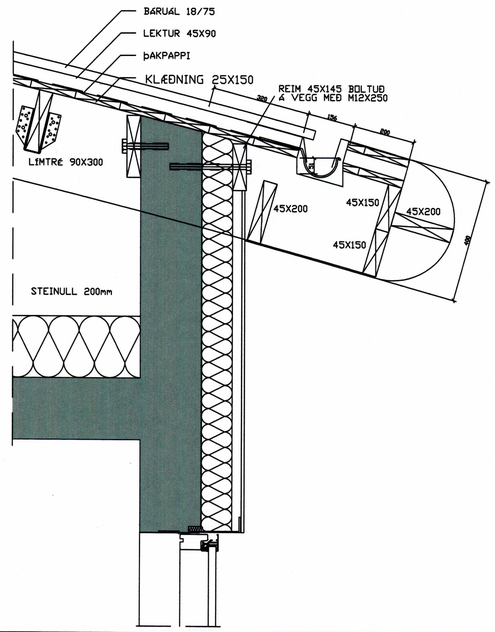

S:\verkefni\A-VERKSKRÁ\9900\9959\dwg\teikn-arvest-9959-220109.dwg, 219, 26.1.2009 11:27:46

D			H		
C			G		
B			F		
A	JAN. 09	STÆRÐ LÍMTRÉSBITA	E		
NR	DAGS.	BREYTING	NR	DAGS.	BREYTING

Dags. DES. 07	Hannað SP/BB/PZ	Verk.nr 9959	Mælikvarði 1/20 1/10
Yfirfarið	Teiknað EA	Teikn.nr 219	Breyting A
Samþykkt		240759.0339	

Teiknistofa PZ ehf
Ráðgjafarverkfræðiþjónusta
FRV
Kirkjuvegi 23 900 Vestmannaeyjum Sími 481-2711 Fax-481-3076
Heimasíða http//www.teiknistofa.is Netfang pz@teiknistofa.is

Verkheiti
VESTURVEGUR 5 VESTMANNAEYJUM
NÝBYGGING

Verkefni
ÞAK
SÉRTEIKNINGAR NORÐURENDI