
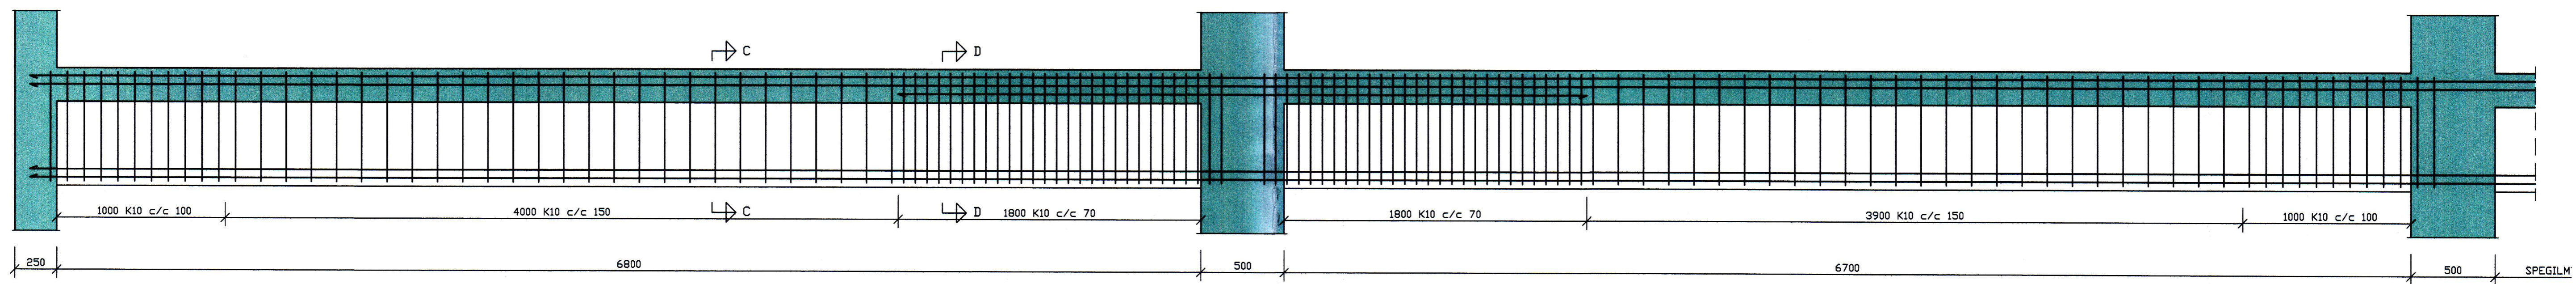
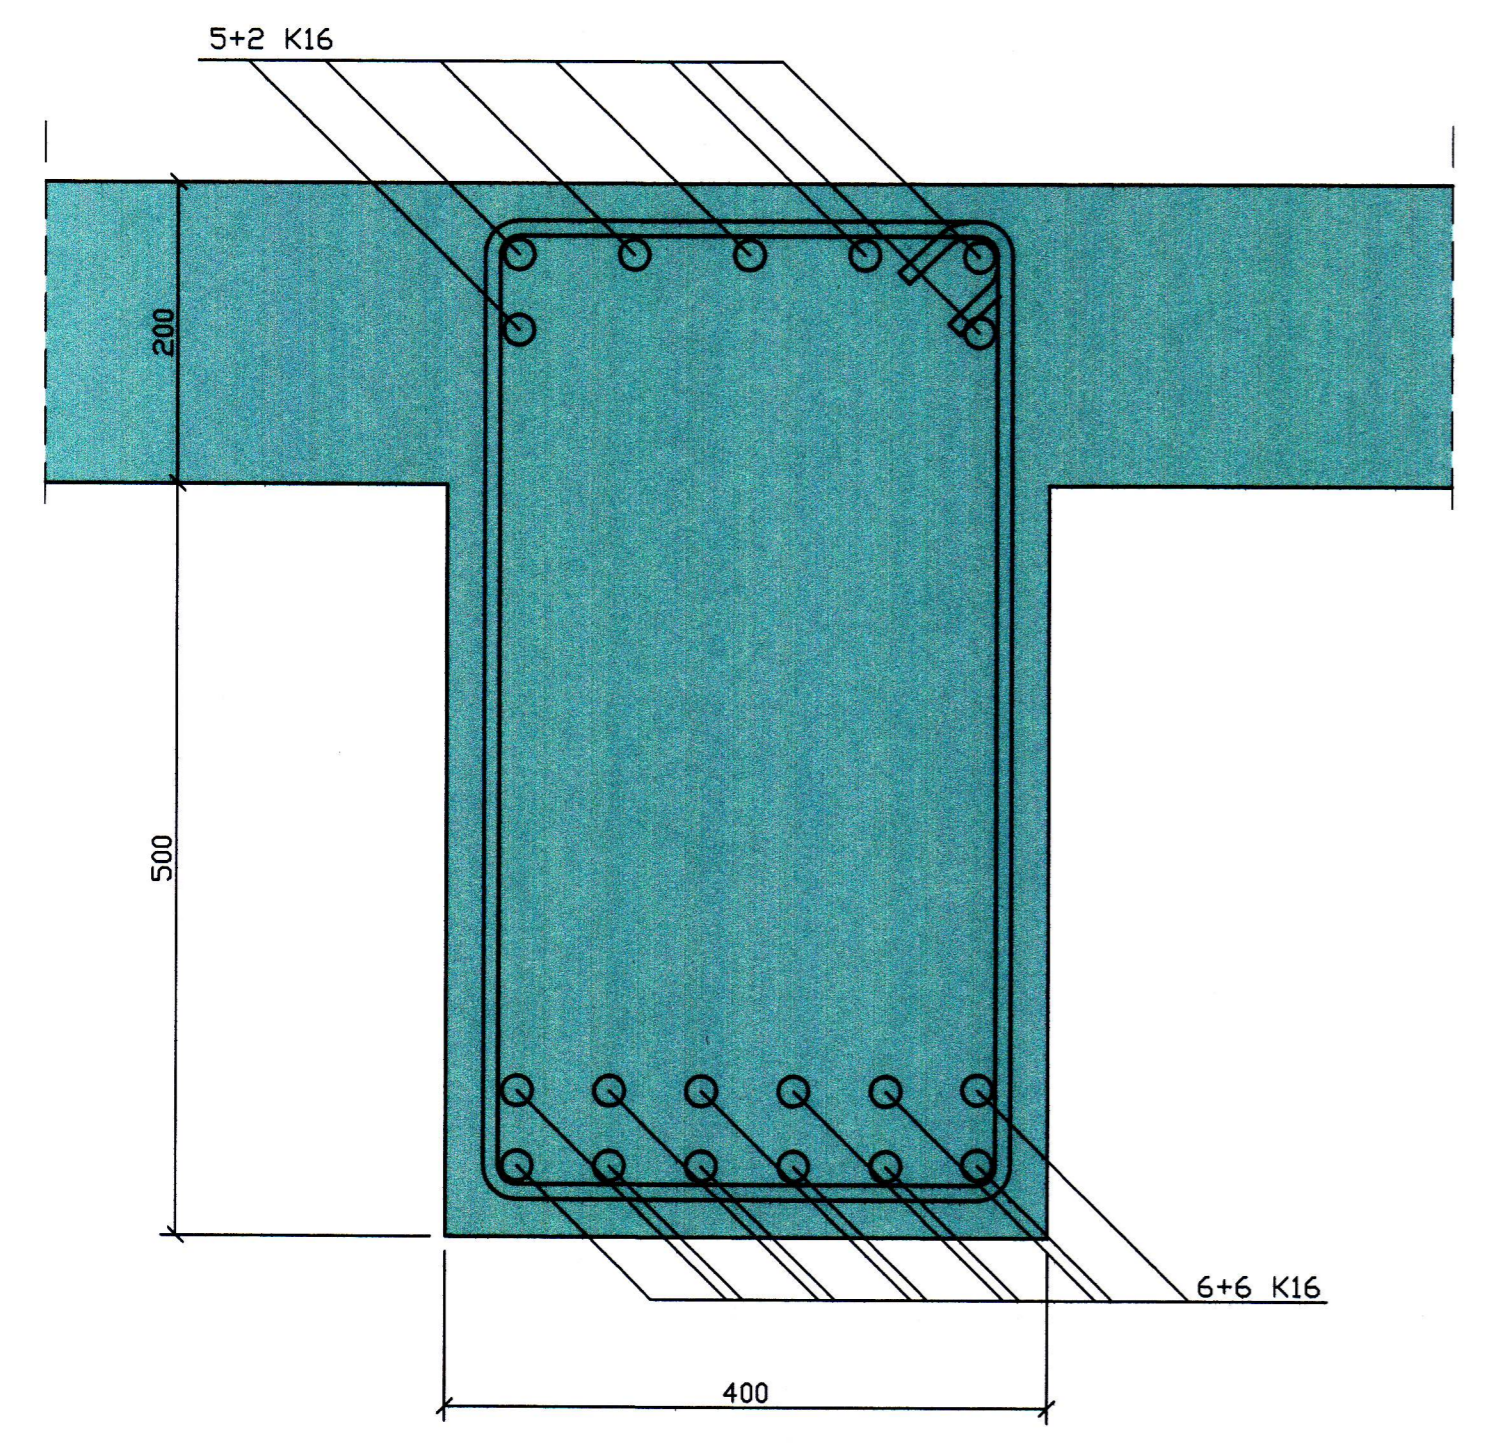



SAMBYKKT
 2 MAÍ 2007

 BYGGIÐARFULLTRUNN VESTMANNAEYJUM




BITI B-2 M=1:20

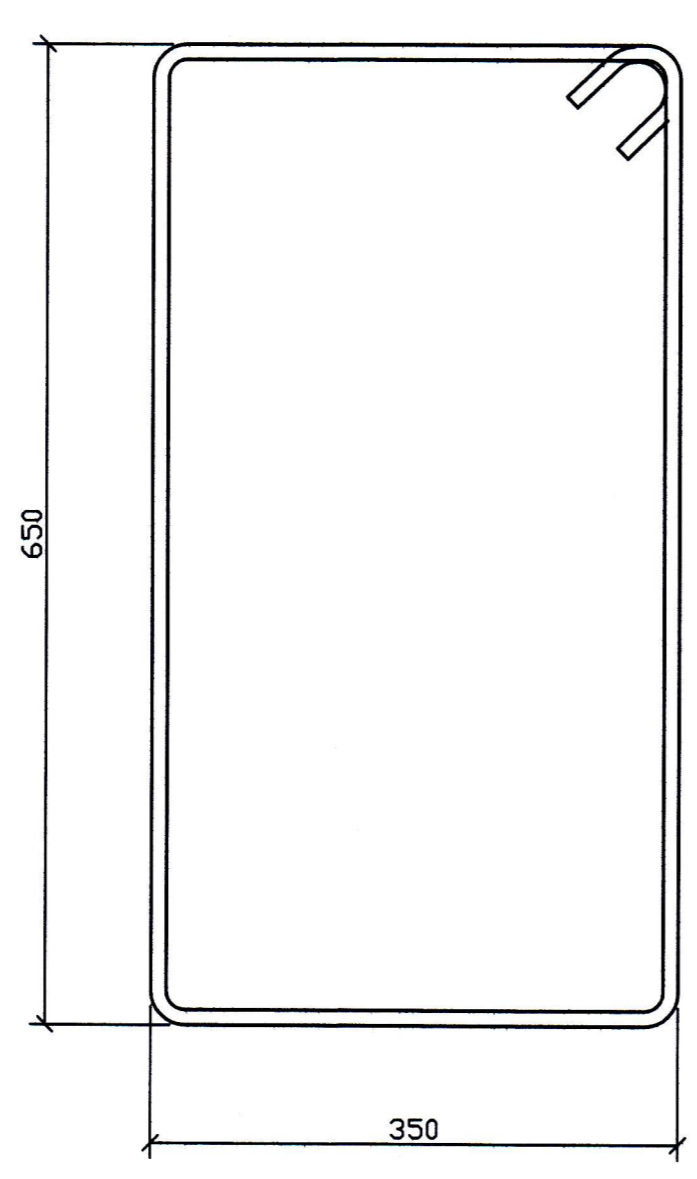


SNID C-C



LYKKJUR
 K10 c/c
 L=220 cm

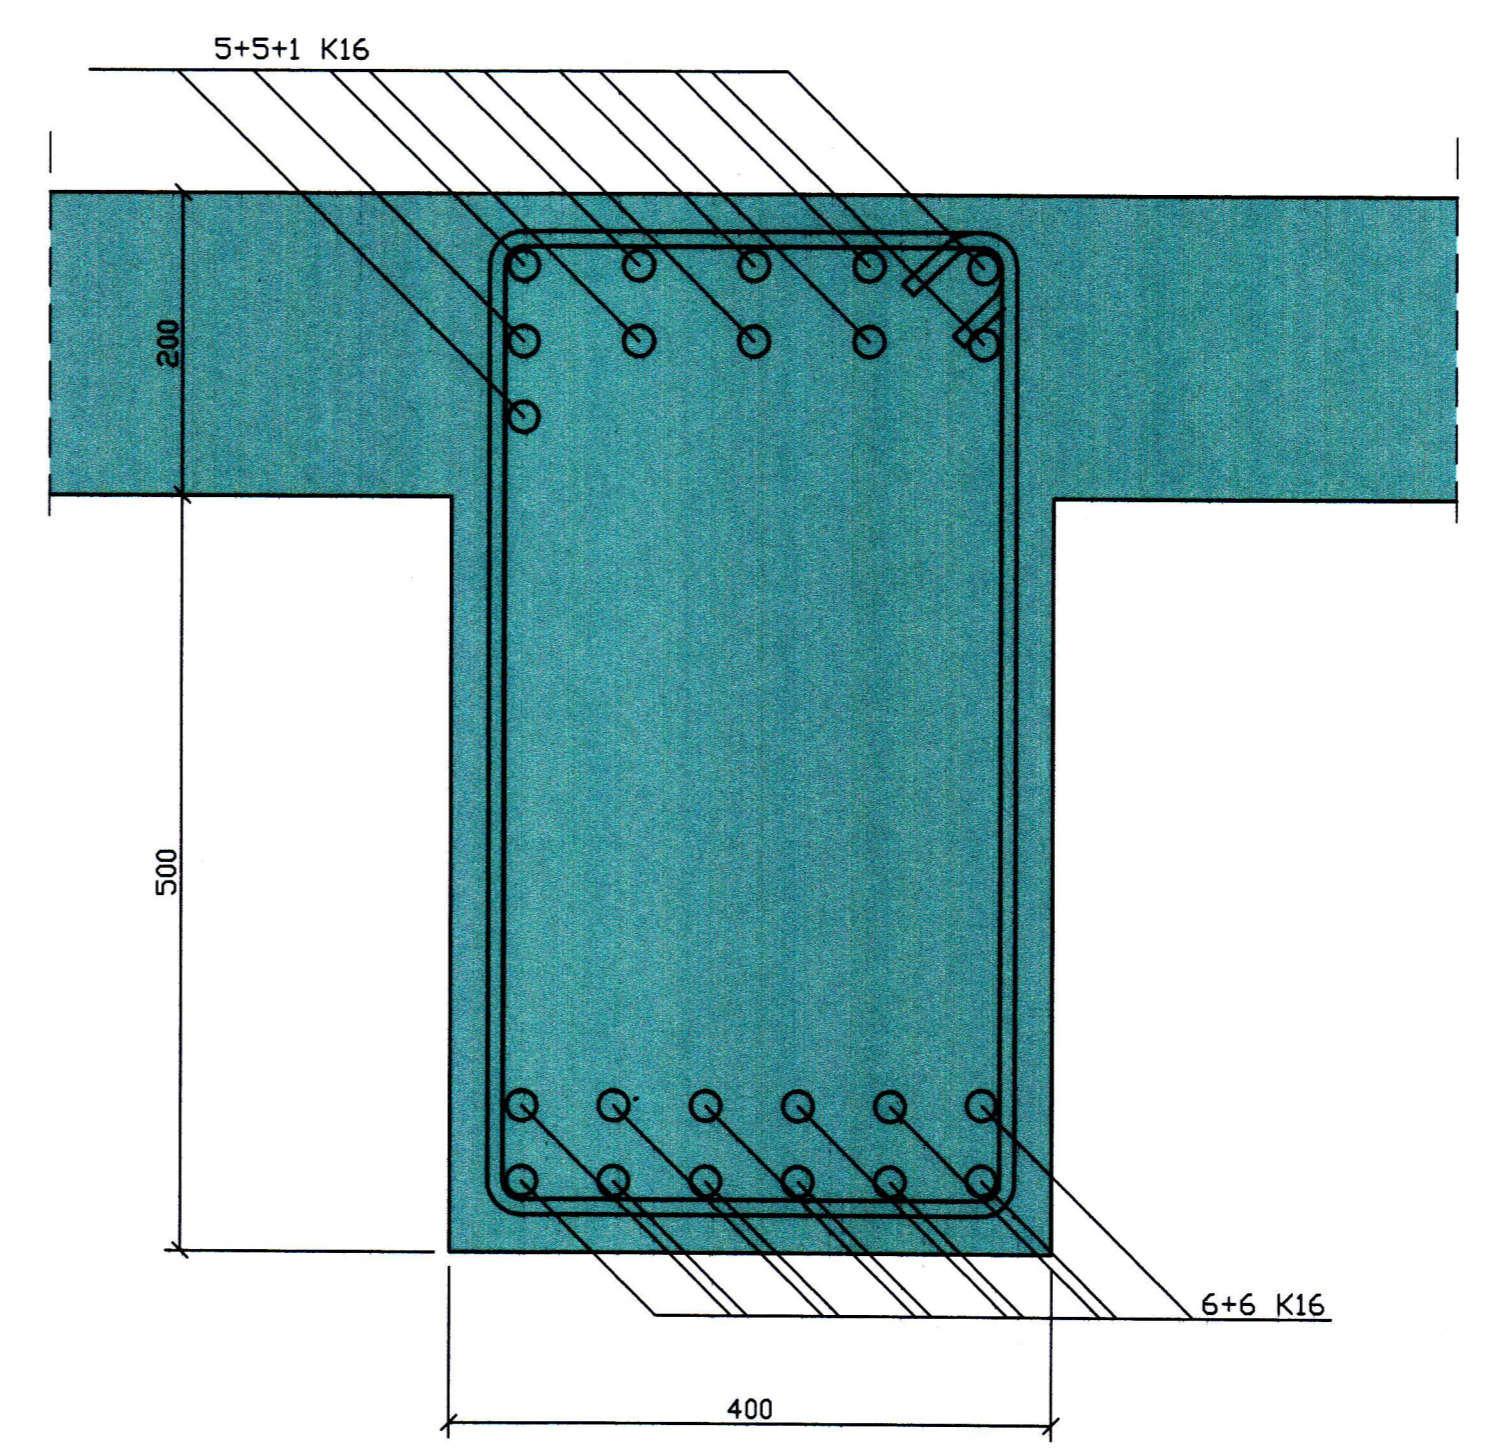
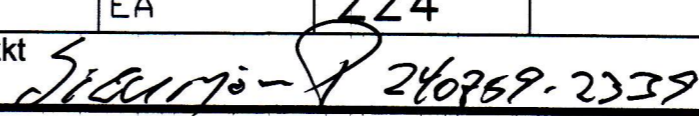


SNID D-D

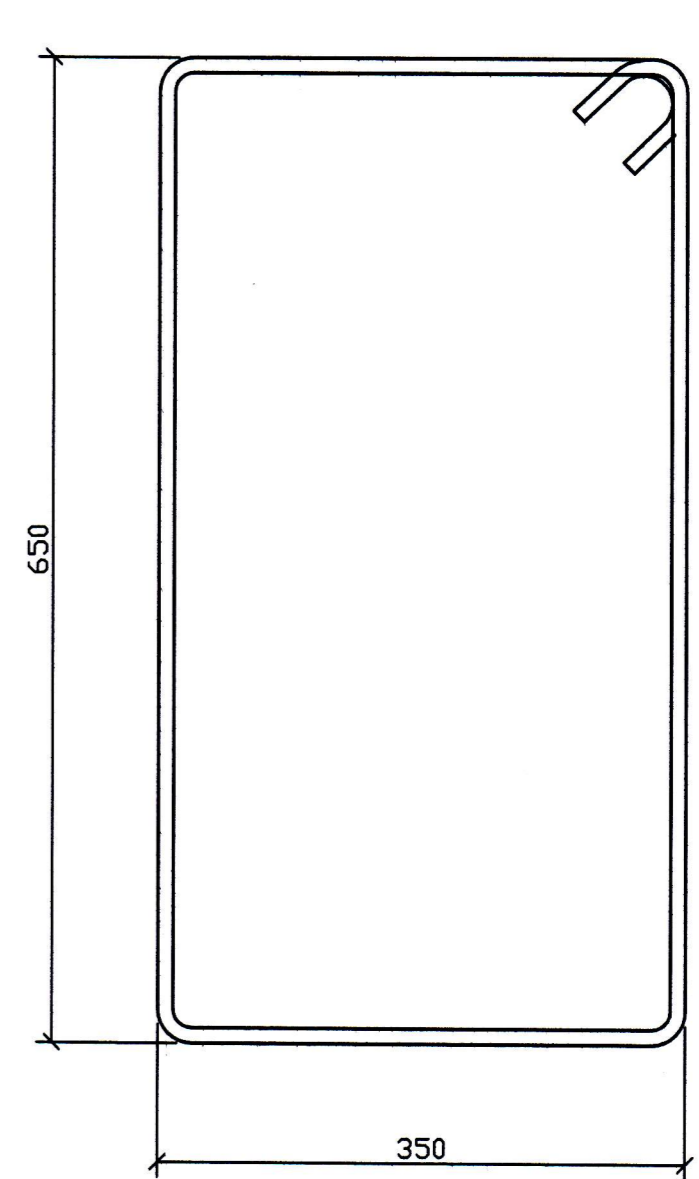

LYKKJUR
 K10 c/c
 L=220 cm

M:\KIRKJUVEGI\23900\23900.dwg, 24.11.2007 09:36:04

| | | | | | | | | | | |
|----|-------|----------|----|-------|----------|-----------|---|----------|-------------|---|
| D | | | H | | | Dags. | Hannað | Verk.nr | Mælikvarði | Teiknistofa PZ ehf Ráðgjafarverkfræðipjónusta  Verkefni PLATA YFIR KJALLARA BITI B-2 |
| C | | | G | | | MARS 07 | SP/BB/PZ | 9959 | 1/20 1/5 | |
| B | | | F | | | Yfirfarið | Teiknað | Teikn.nr | Breyting | |
| A | | | E | | | | EA | 224 | | |
| NR | DAGS. | BREYTING | NR | DAGS. | BREYTING | Samþykkt |  24.09.07.2339 | | | Kirkjuvegi 23 900 Vestmannaeyjum Sími 481-2711 Fax-481-3076 Heimasíða http://www.teiknistofa.is Netfang pz@teiknistofa.is |