1345/

SAMÞYKKT AF BYGGINGARFULLTRÚA
2 MAÍ 2007
BYGGINGARFULLTRÚINN Í VESTMANNAEYJUM




BITI B-3 M=1:20




BITI B-4 M=1:20

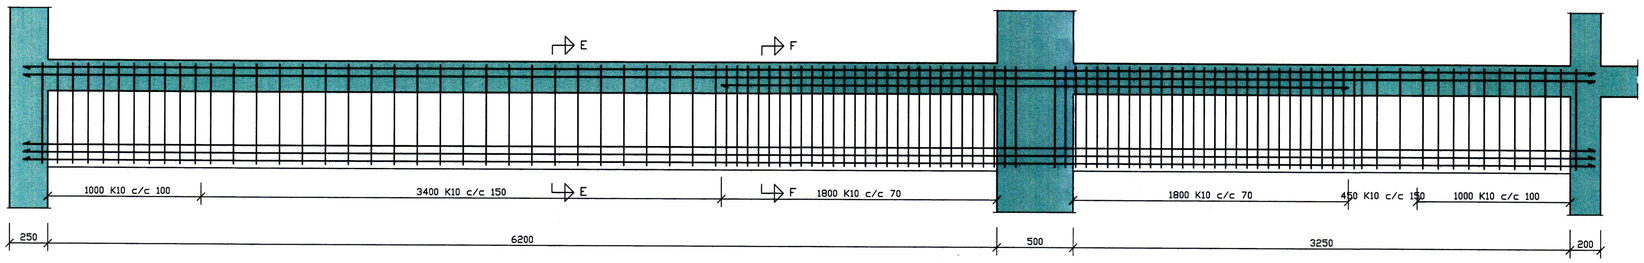


SNIÐ E-E

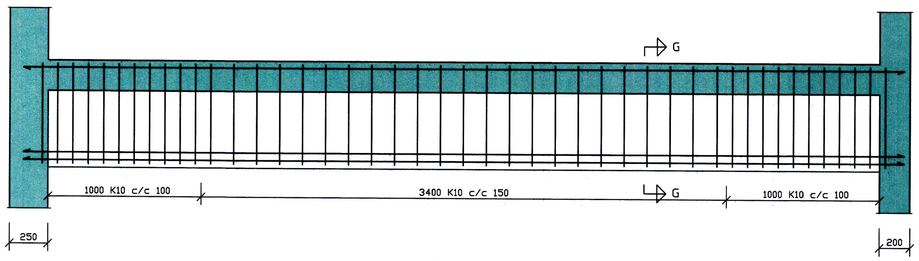


SNIÐ F-F

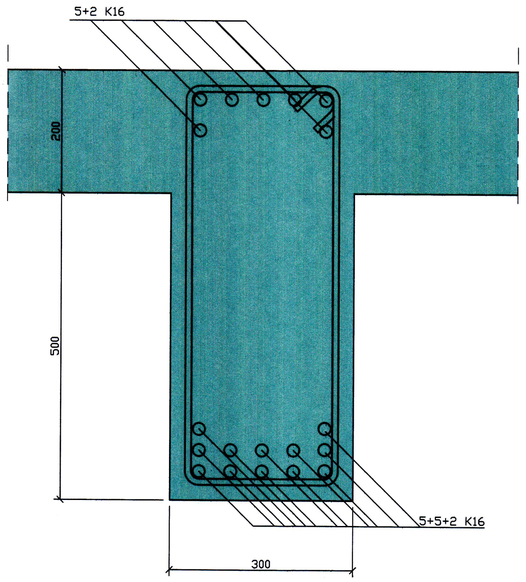


SNIÐ G-G

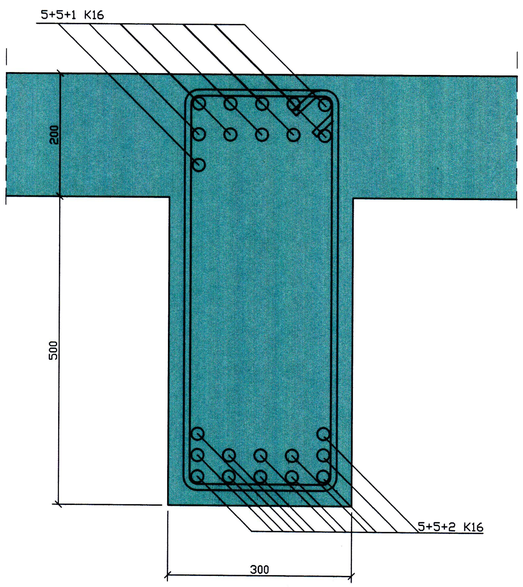


LYKKJUR
K10 c/c
L=220 cm

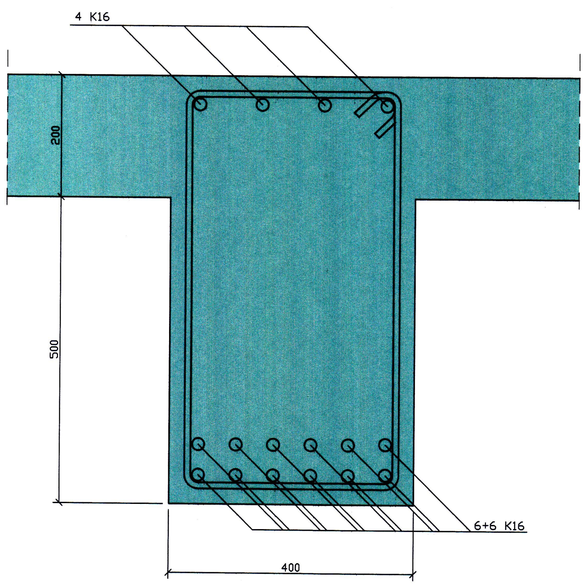


LYKKJUR
K10 c/c
L=20 cm

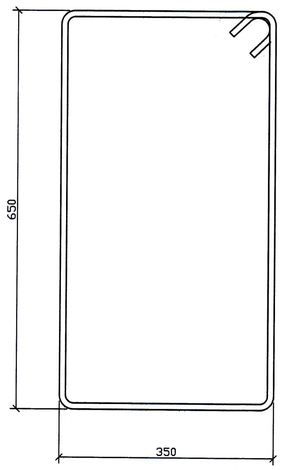


LYKKJUR
K10 c/c
L=20 cm

| NR | DAGS. | BREYTING | NR | DAGS. | BREYTING |
|---|---|---|---|---|---|
| D | | | H | | |
| C | | | G | | |
| B | | | F | | |
| A | | | E | | |
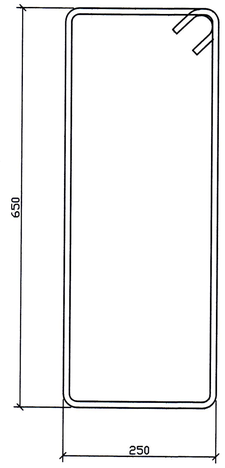
| Dags. | Hannað | Verk.nr | Mælikvarði |
|---|---|---|---|
| MARS 07 | SP/BB/PZ | 9959 | 1/20<br>1/5 |
| Yfirfarið | Teiknað | Teikn.nr | Breyting |
| | EA | 225 | |

Samþykkt Sigurgeir 24.07.57-2059

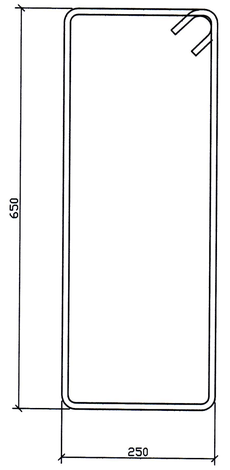Teiknistofa PZ ehf
Ráðgjafarverkfræðiþjónusta
FRV
Kirkjuvegi 23 900 Vestmannaeyjum Sími 481-2711 Fax-481-3076
Heimasíða http//www.teiknistofa.is Netfang pz@teiknistofa.is

Verkheiti
VESTURVEGUR 5 VESTMANNAEYJUM
NÝBYGGING

Verkefni
PLATA YFIR KJALLARA
BITI B-3

V:\VERK\09\9959\teikning\arkitekt-skissur\9959-0803Z.dwg, Z3, 2.5.2007 09:44:32