1345

SAMÞYKKT AF BYGGINGARFULLTRÚA
25 JÚNÍ 2007
BYGGINGARFULLTRÚINN I VESTMANNAEYJUM

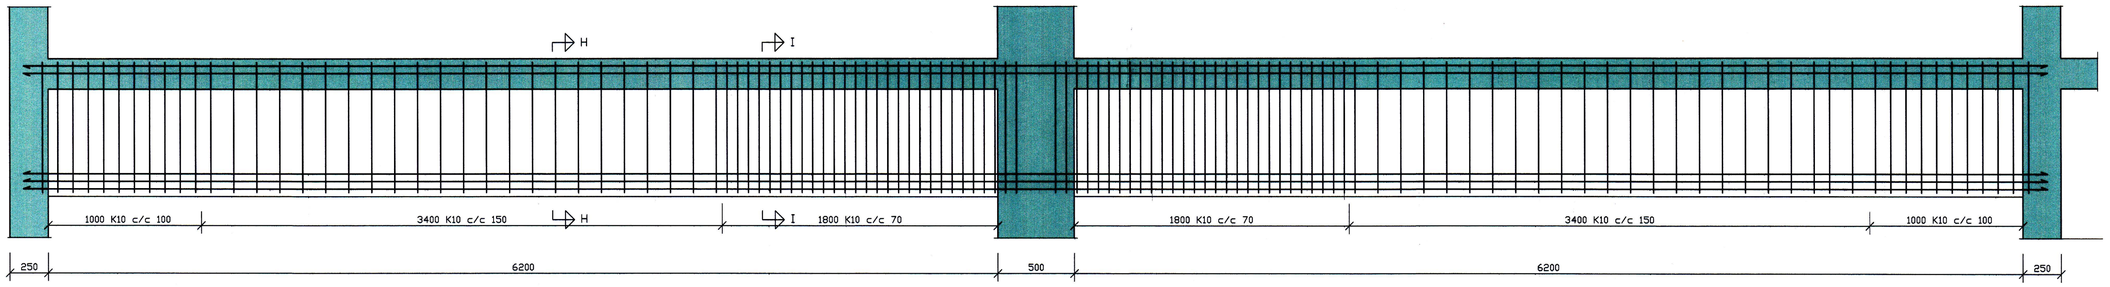

BITI B-6 M=1:20

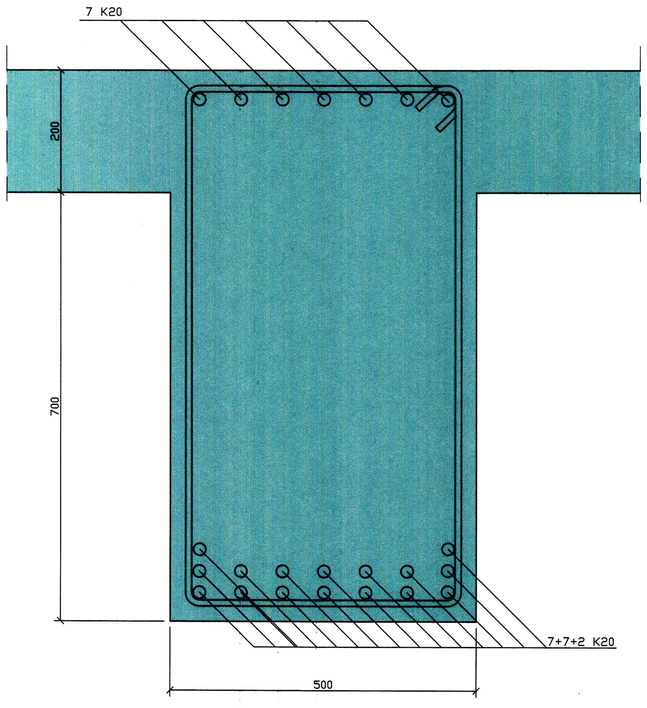

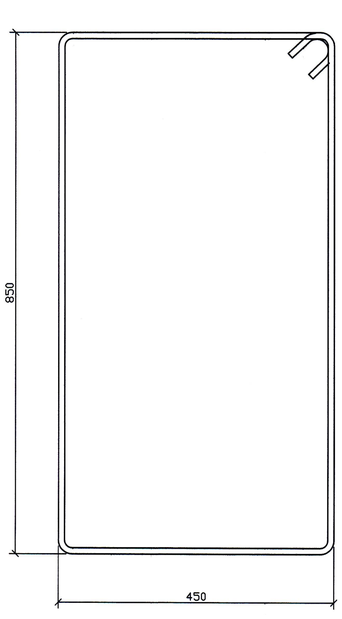

LYKKJUR
K10 c/c 15
L=280 cm

SNIÐ H-H

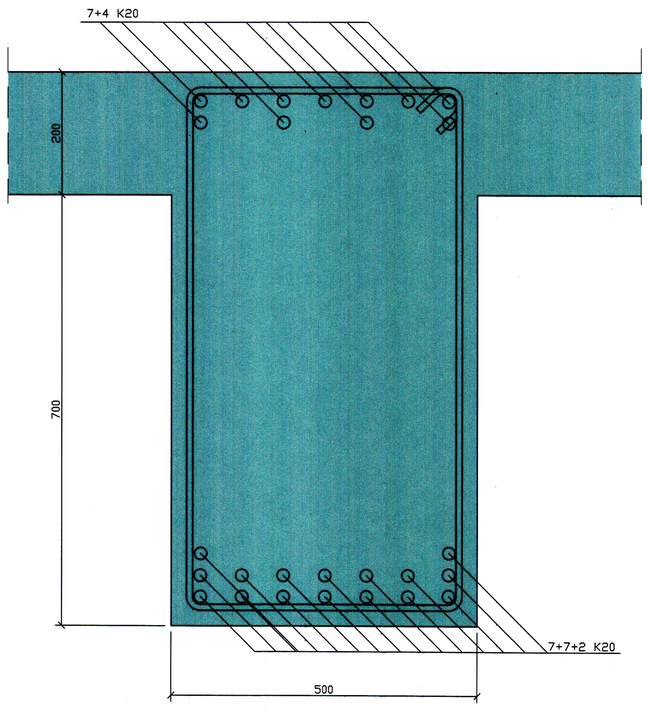

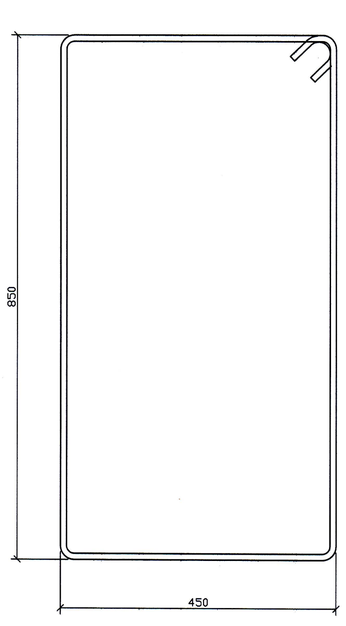

LYKKJUR
K10 c/c 7
L=280cm

SNIÐ I-I

NR	DAGS.	BREYTING	NR	DAGS.	BREYTING
D			H		
C			G		
B			F		
A			E		

Dags.	Hannað	Verk.nr	Mælikvarði
JÚNÍ 07	SP/BB/PZ	9959	1/20 1/5
Yfirfarið	Teiknað	Teikn.nr	Breyting
	EA	228	
Samþykkt			

Teiknistofa PZ ehf
Ráðgjafarverkfræðiþjónusta
FRV
Kirkjuvegi 23 900 Vestmannaeyjum Sími 481-2711 Fax-481-3076
Heimasíða http//www.teiknistofa.is Netfang pz@teiknistofa.is

Verkheiti
VESTURVEGUR 5 VESTMANNAEYJUM
NÝBYGGING

Verkefni
PLATA YFIR 1. HÆÐ
BITI B-6