
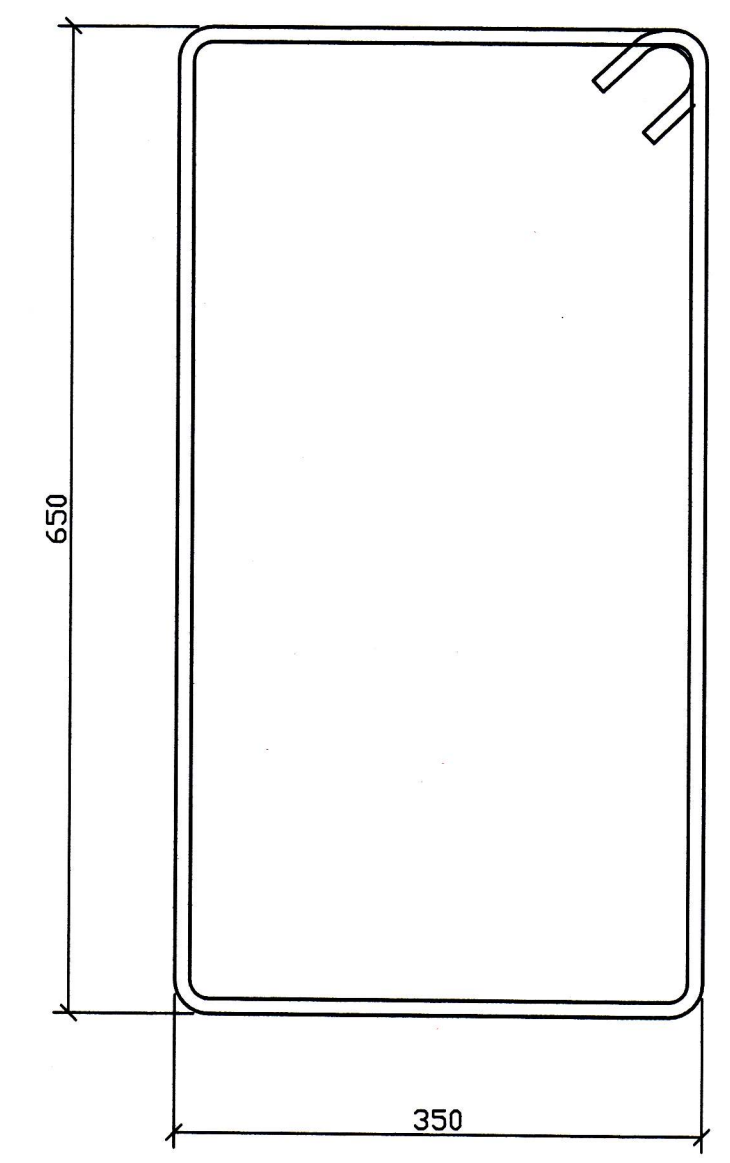
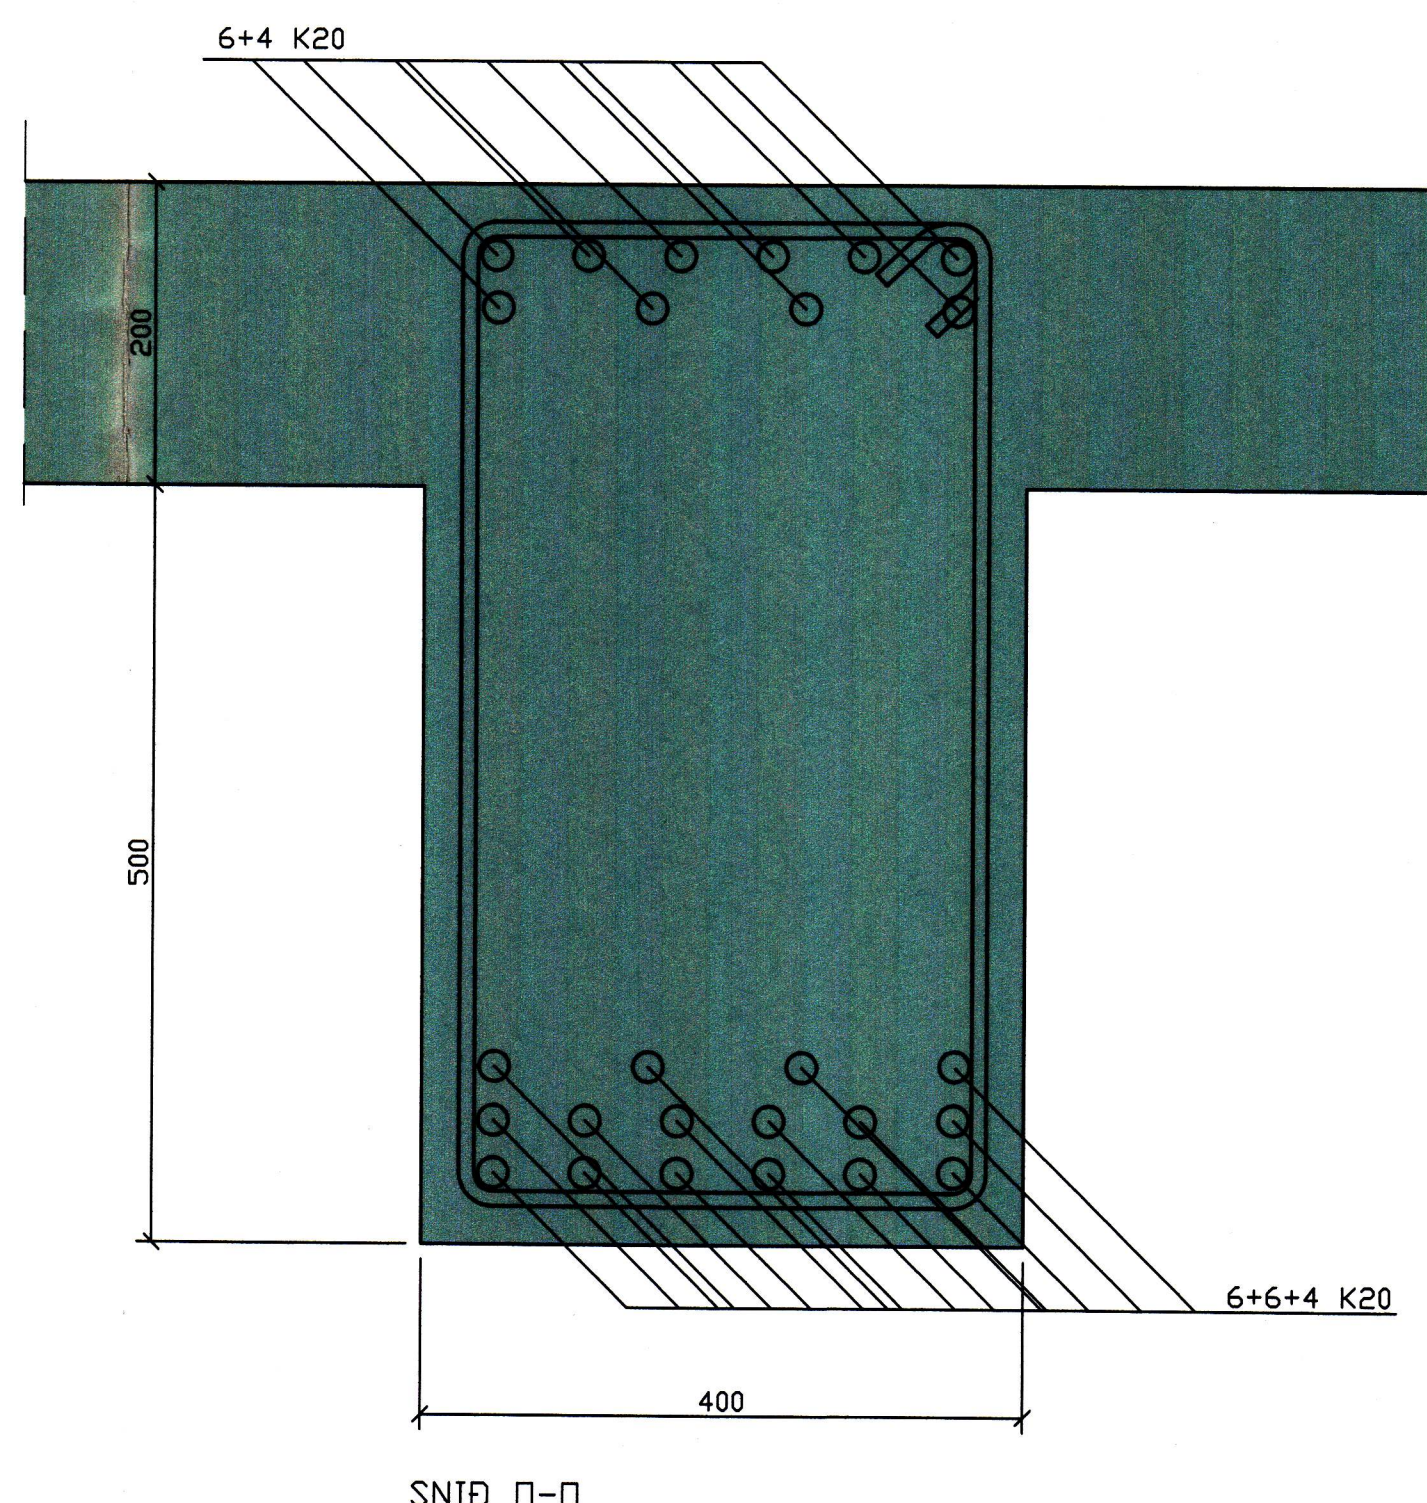
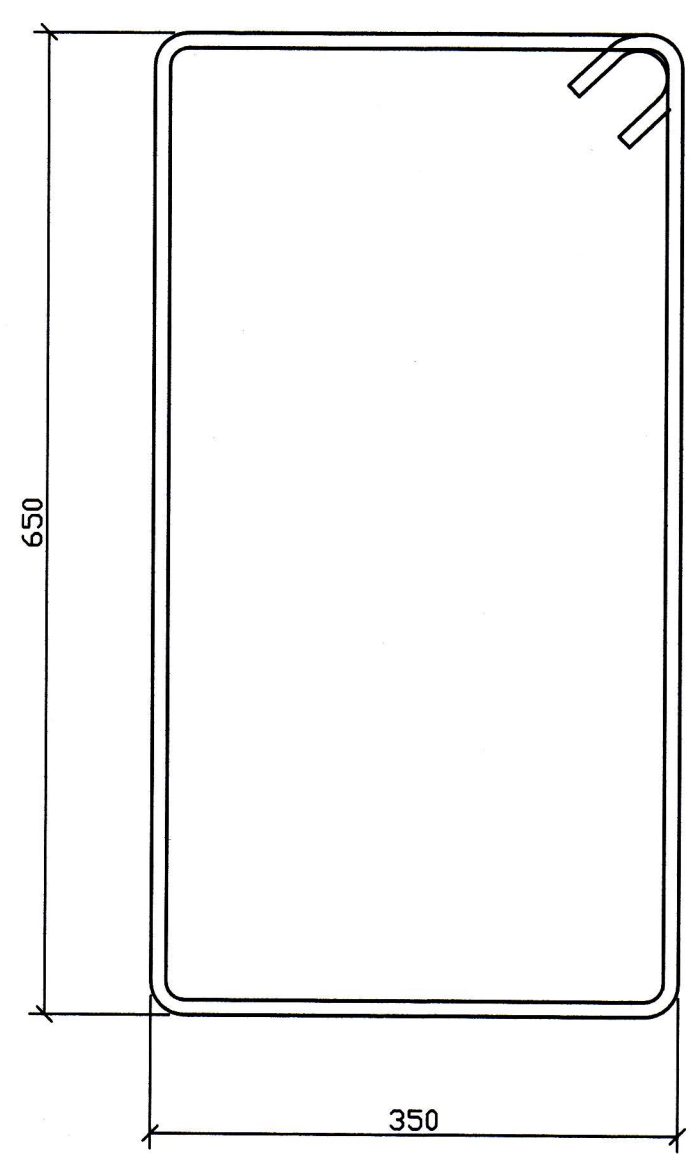
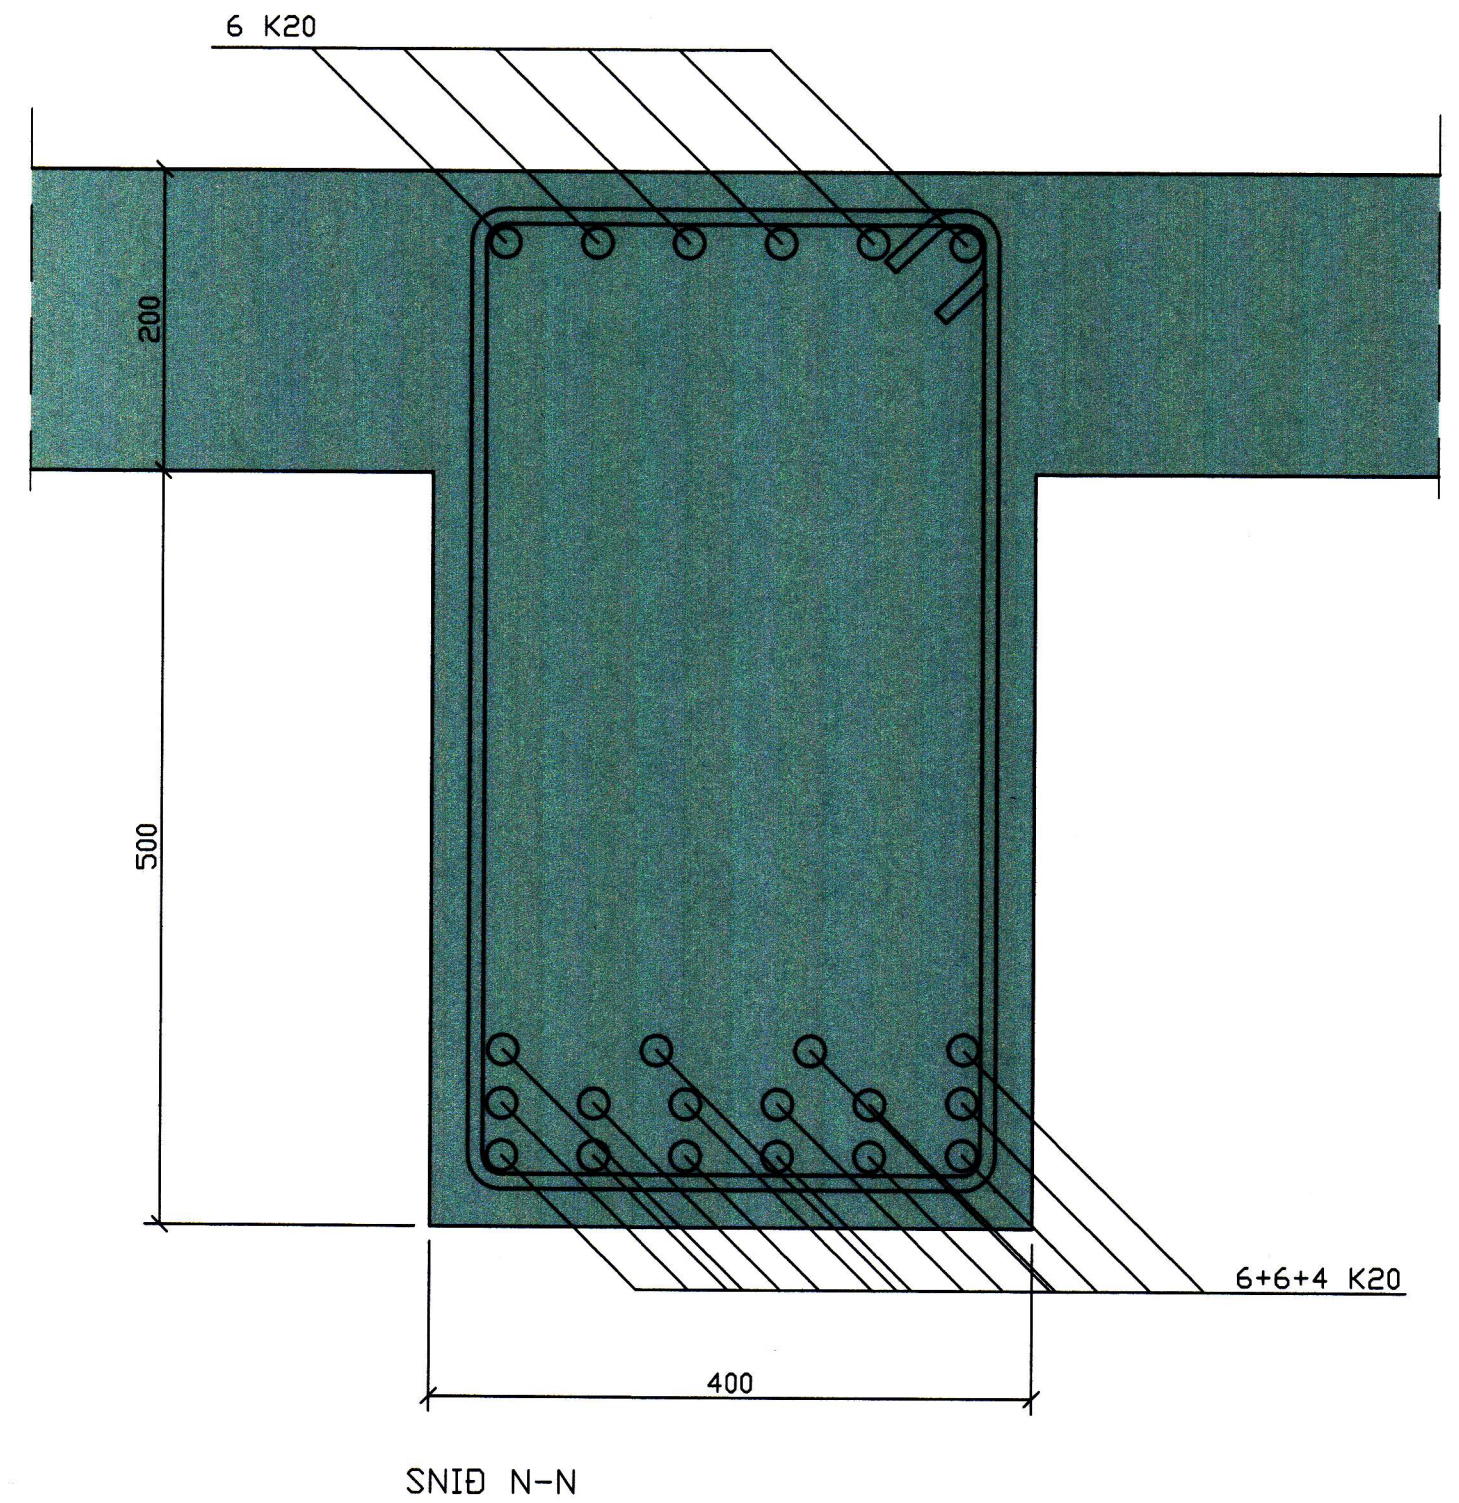
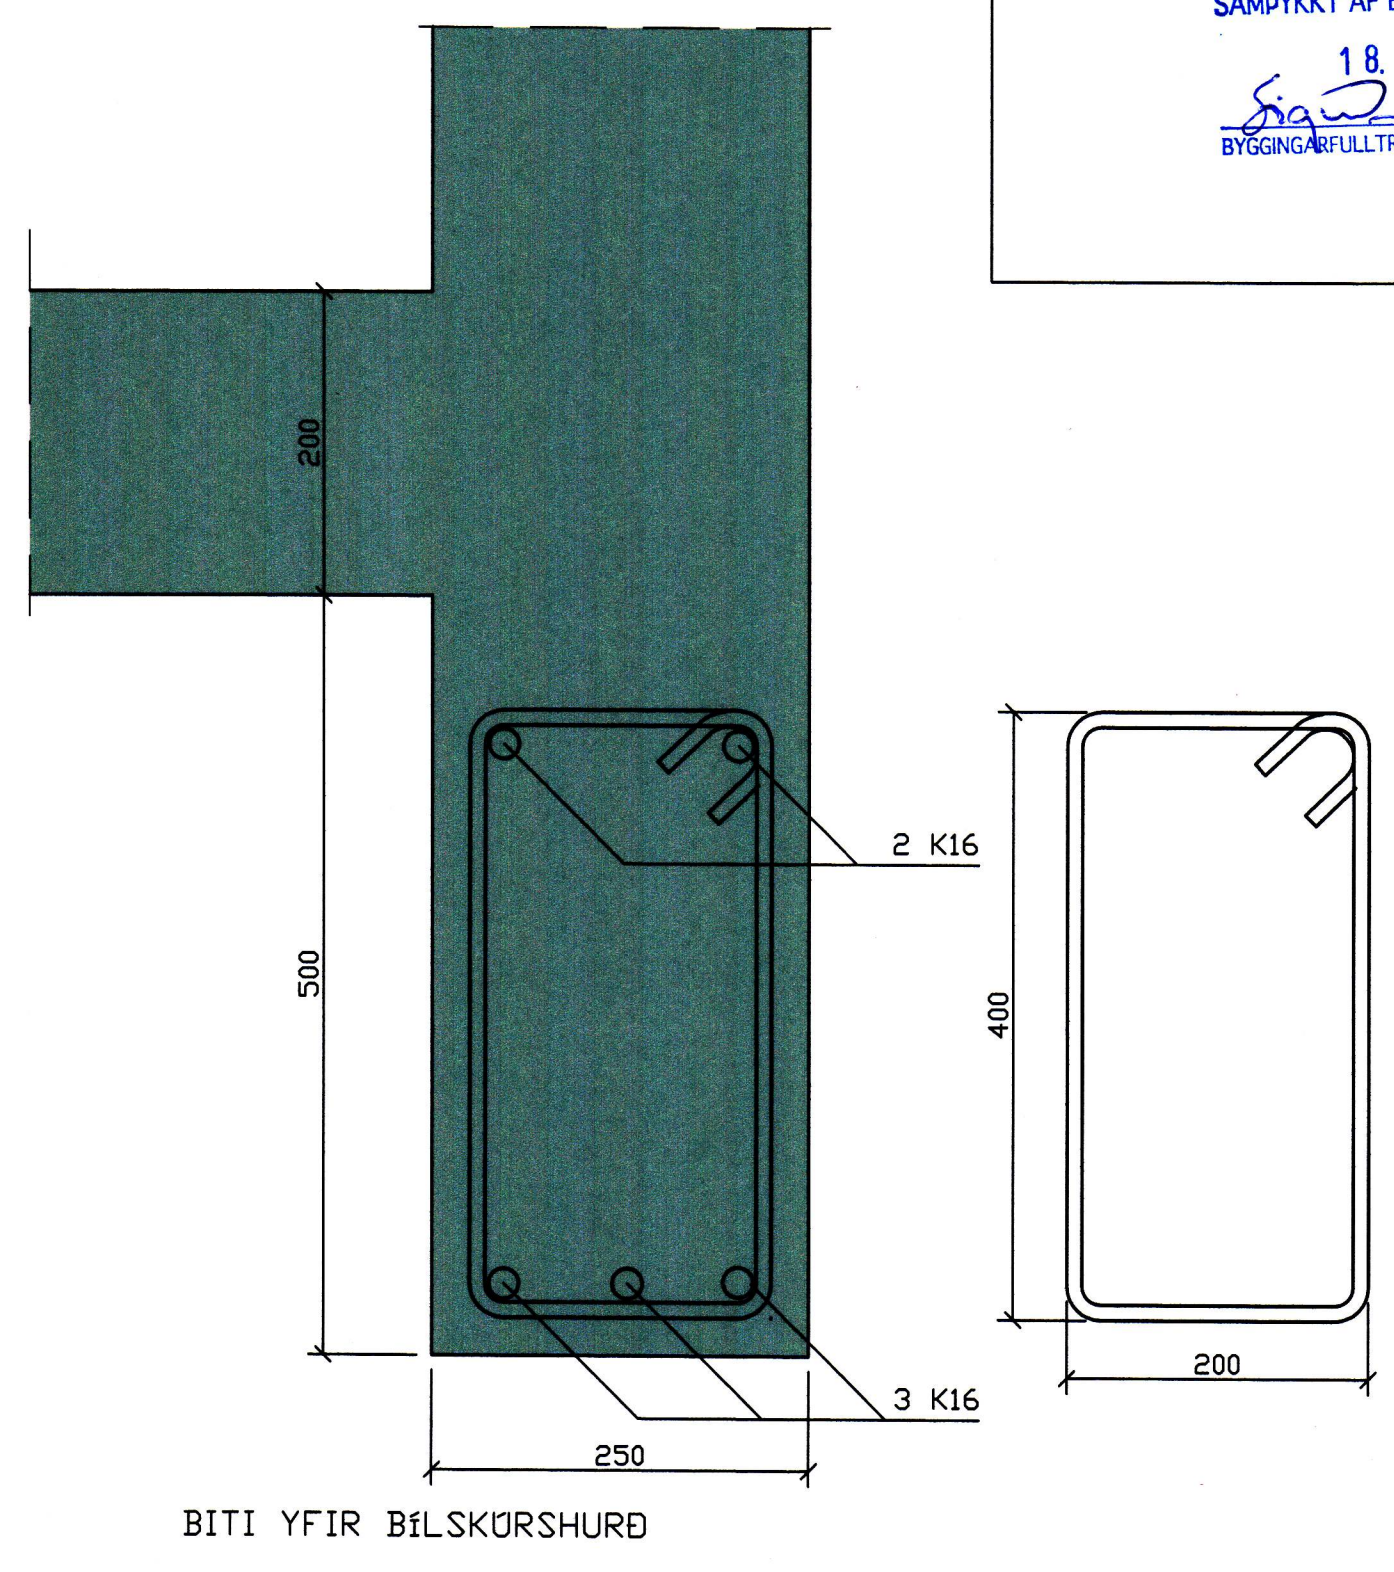
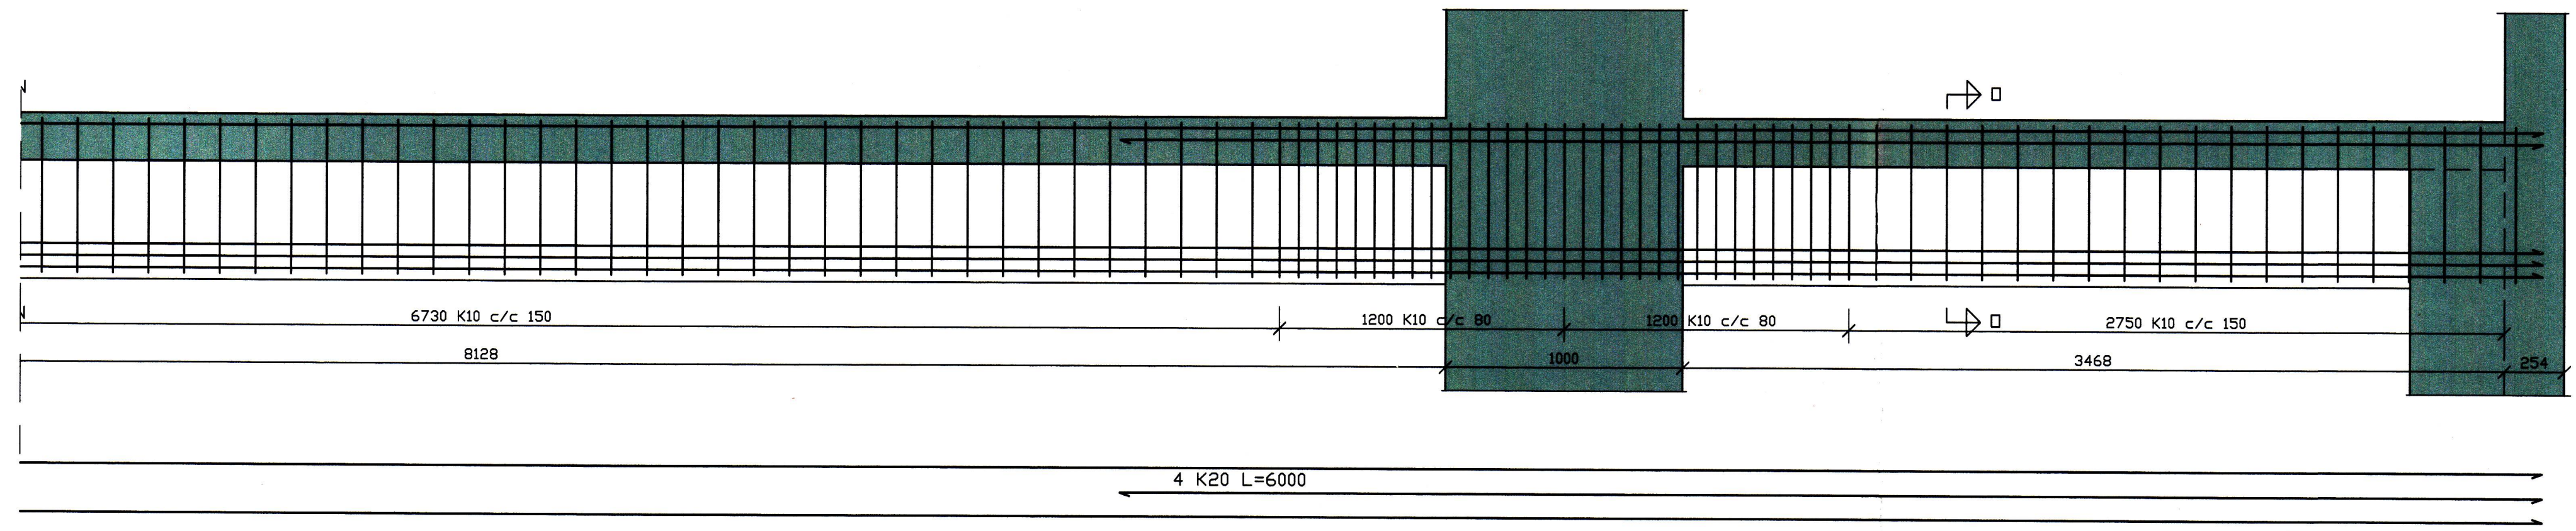
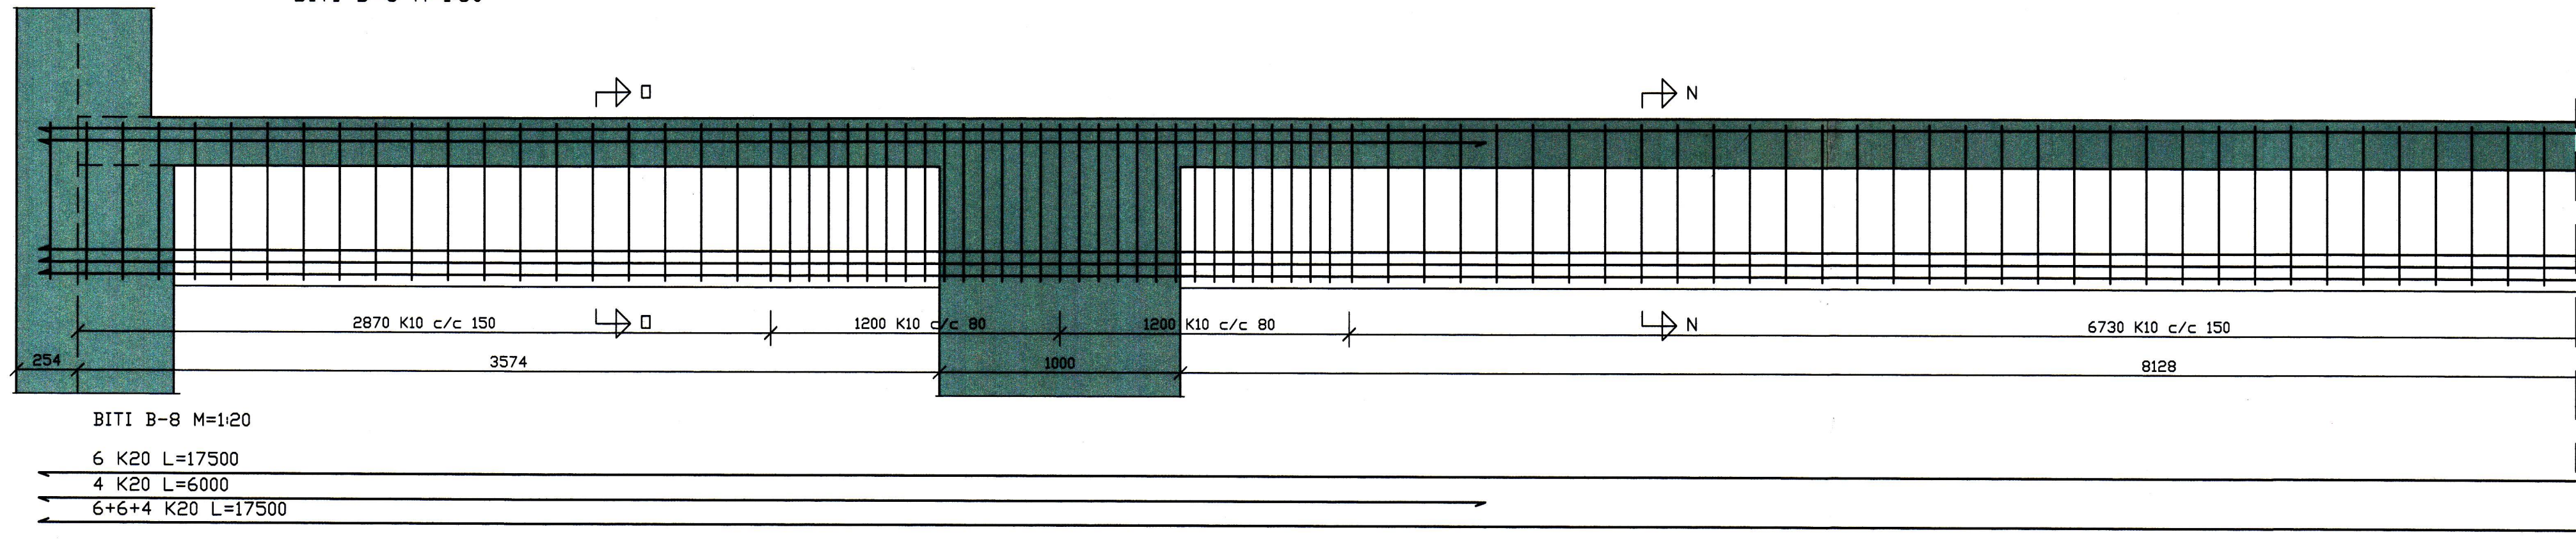


SAMÞYKKT AF BYGGINGARFULLTRÓA
 1.8. JÚLÍ 2008
 BYGGINGARFULLTRÚNNI VESTMANNAEYJUM

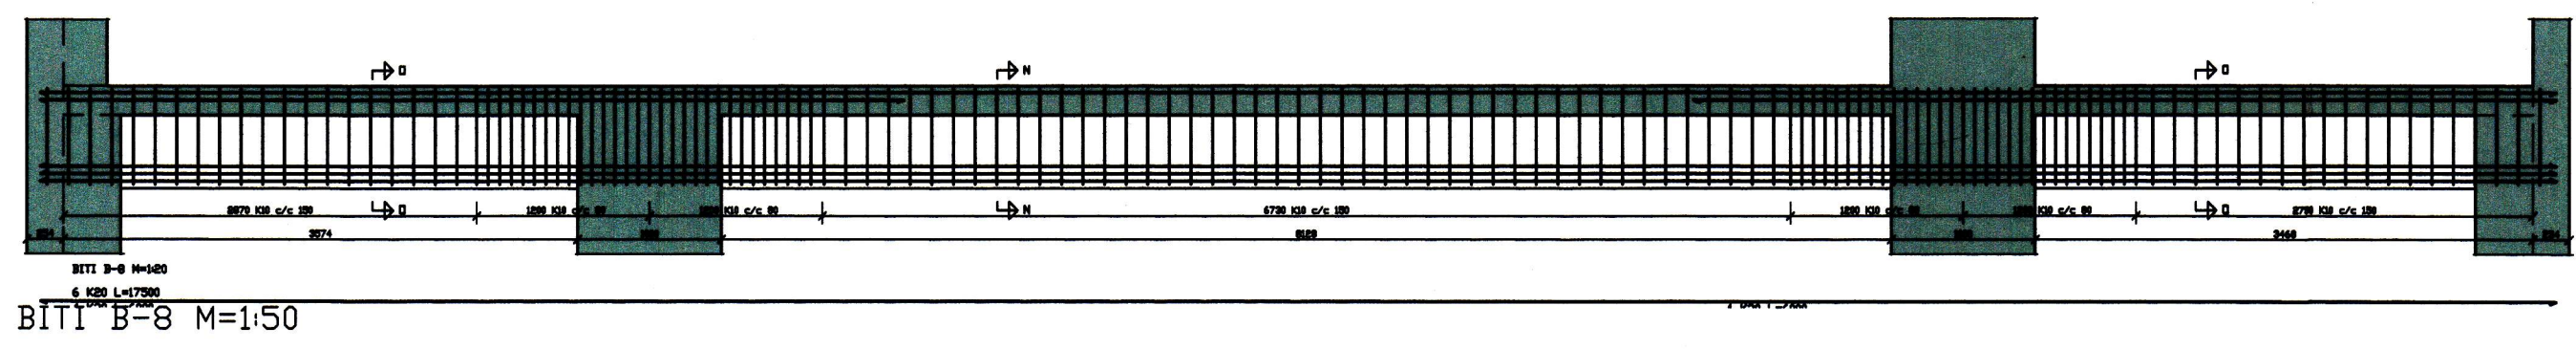

D			H		Dags.	Hannað	Verk.nr	Mælikvarði	Teiknistofa PZ ehf Ráðgjafarverkfræðipjónusta Kirkuveggi 23 900 Vestmannaeyjum Sími 481-2711 Fax-481-3076 Heimasíða http://www.teiknistofa.is Netfang pz@teiknistofa.is	Verkefni VESTURVEGUR 5 VESTMANNAEYJUM NÝBYGGING Verkefni PLATA YFIR KJALLARA BITI B-8
C			G	Júlí 08	SP/BB/PZ	9959	1/20			
B			F	Yfirfarið	Teiknað	Teikn.nr	1/5			
A			E		EA	232	Breyting			
NR	DAGS.	BREYTING	NR	DAGS.	BREYTING	Samþykkt <i>Hallgrímur Jónsson 24.7.2008</i>				

© 2008 PZ ehf. All rights reserved. Not to be used without written permission from PZ ehf.