13458

BITI B-8 M=1:50

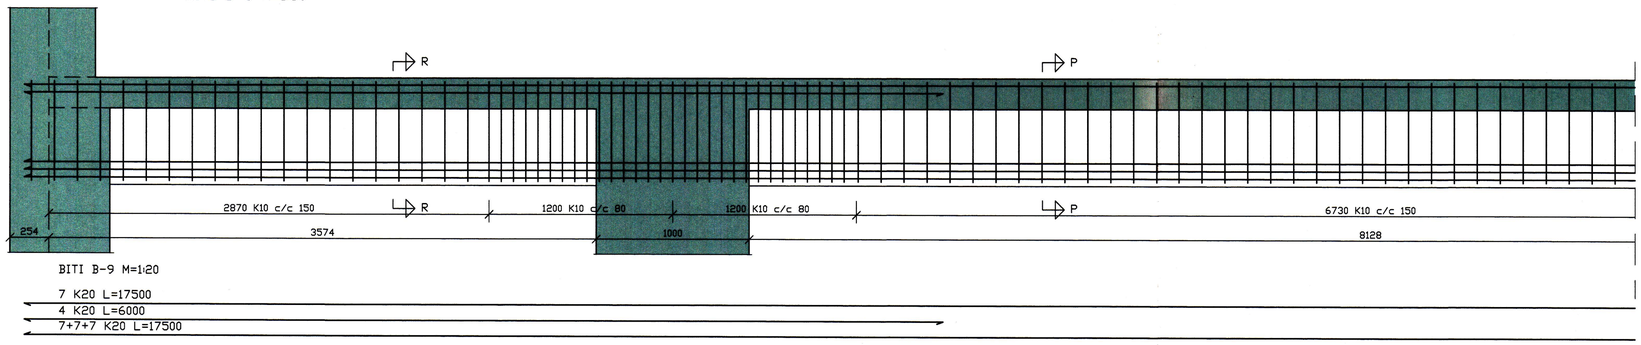

BITI B-9 M=1:20

7 K20 L=17500
4 K20 L=6000
7+7+7 K20 L=17500

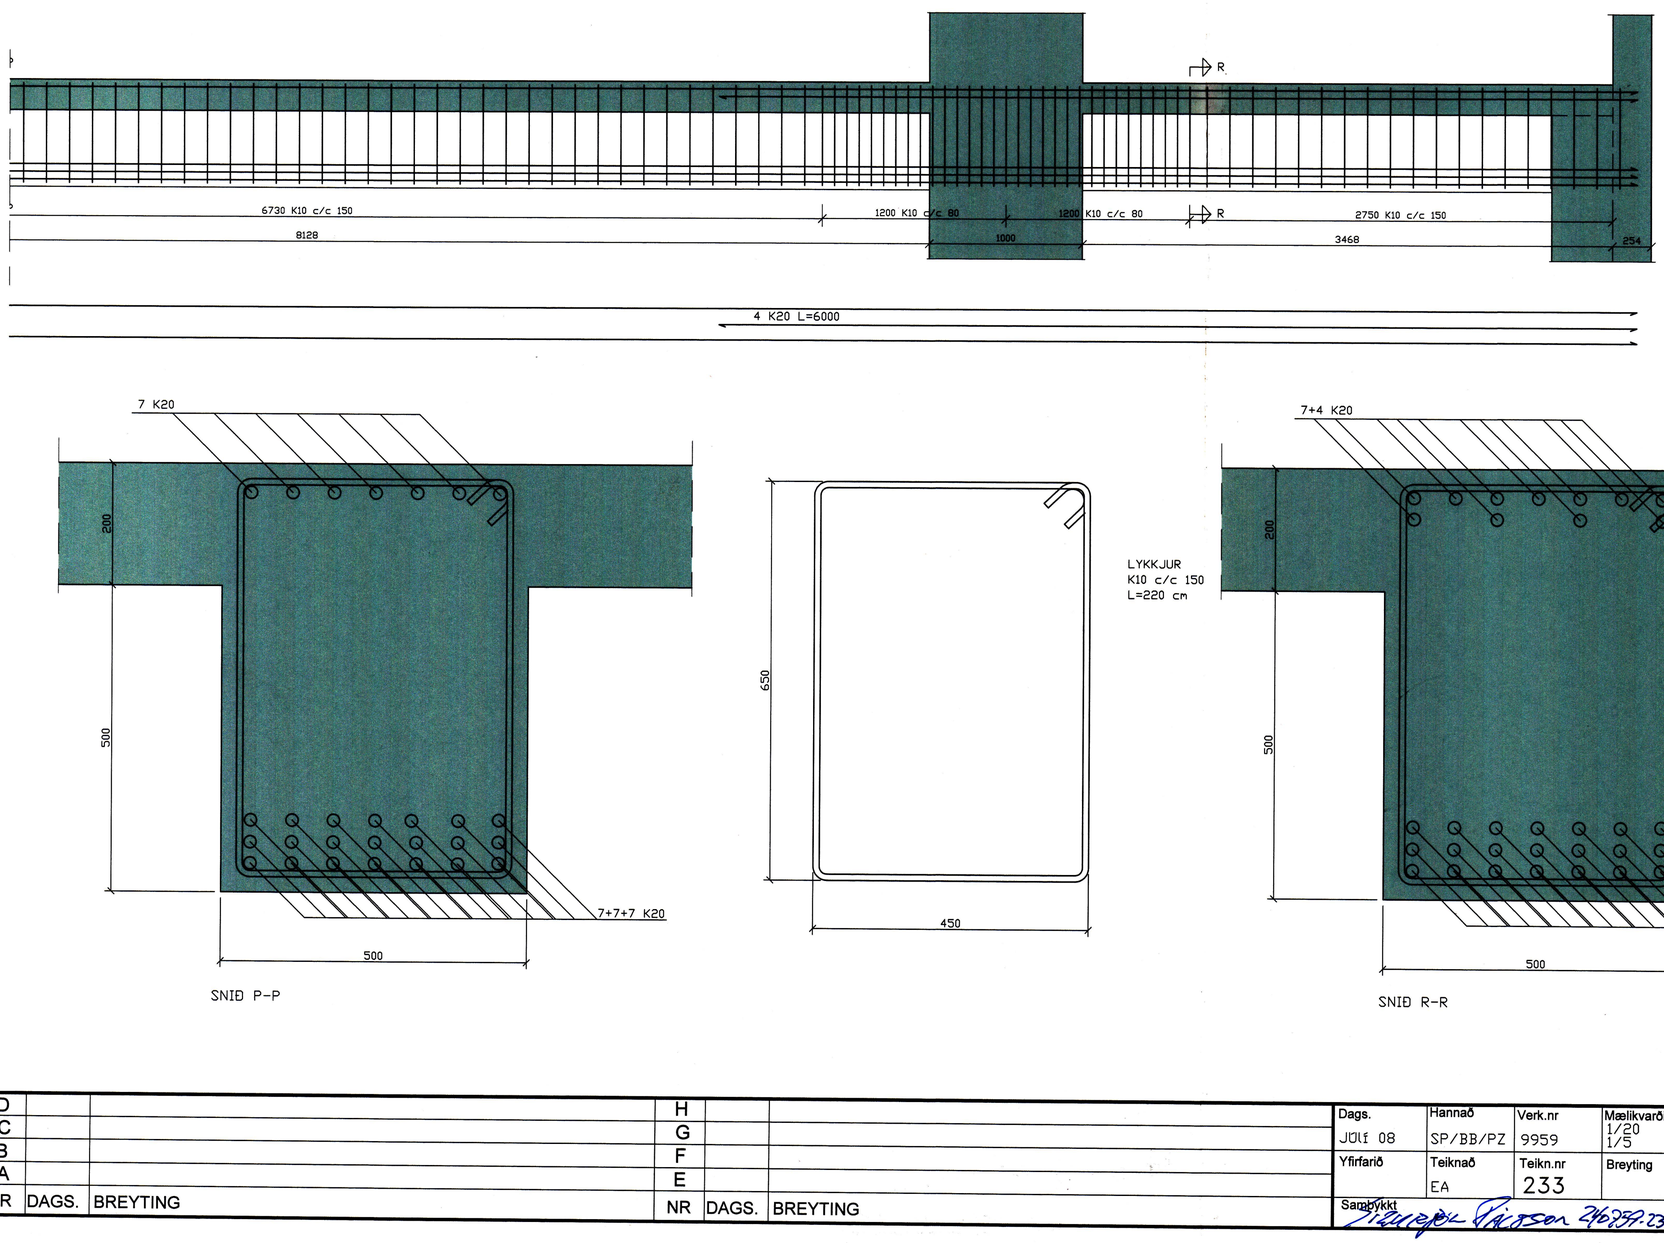

SNIÐ P-P

LYKKJUR
K10 c/c 150
L=220 cm

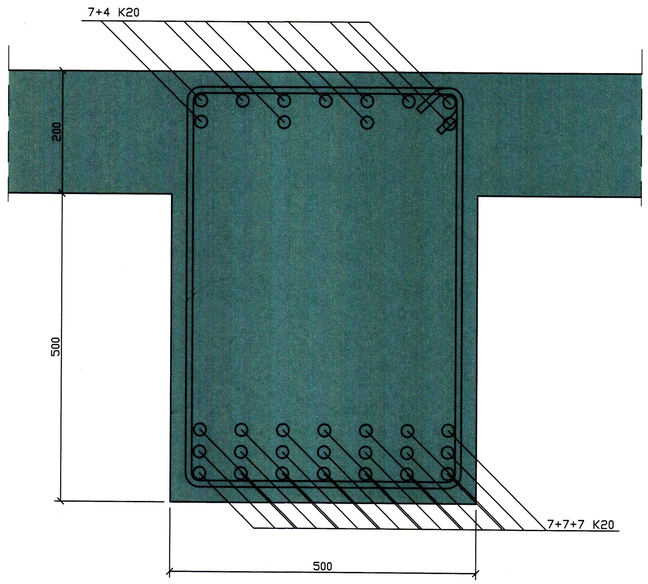

SNIÐ R-R

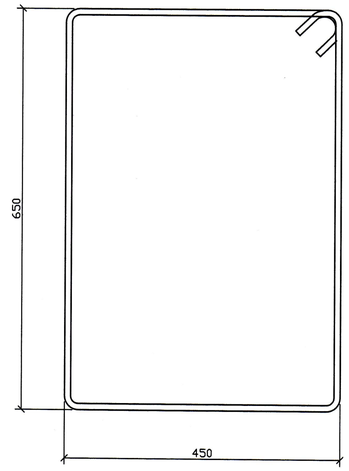

LYKKJUR
K10 c/c 80
L=220cm

SAMÞYKKT AF BYGGINGARFULLTRÚA
18. JÚLÍ 2008
BYGGINGARFULLTRÚINN Í VESTMANNAEYJUM

D			H		
C			G		
B			F		
A			E		
NR	DAGS.	BREYTING	NR	DAGS.	BREYTING

Dags.	Hannað	Verk.nr	Mælikvarði
JÚLÍ 08	SP/BB/PZ	9959	1/20 1/5
Yfirfarið	Teiknað	Teikn.nr	Breyting
	EA	233	
Samþykkt			

Teiknistofa PZ ehf
Ráðgjafarverkfræðiþjónusta
FRV
Kirkjuvegi 23 900 Vestmannaeyjum Sími 481-2711 Fax-481-3076
Heimasíða http//www.teiknistofa.is Netfang pz@teiknistofa.is

Verkheiti
VESTURVEGUR 5 VESTMANNAEYJUM
NÝBYGGING

Verkefni
PLATA YFIR KJALLARA
BITI B-9

I:\verkefni\A-VERKMAPPA\Skrifstofa\Byggingarlei-ármaS\9959-110908.dwg, 18.7.2008 08:07:23, \\TF2\HP Designjet 500 24 by HP