1346

SAMÞYKKT AF BYGGINGARFULLTRÚA
4. SEP. 2008
BYGGINGARFULLTRÚINN I VESTMANNAEYJUM

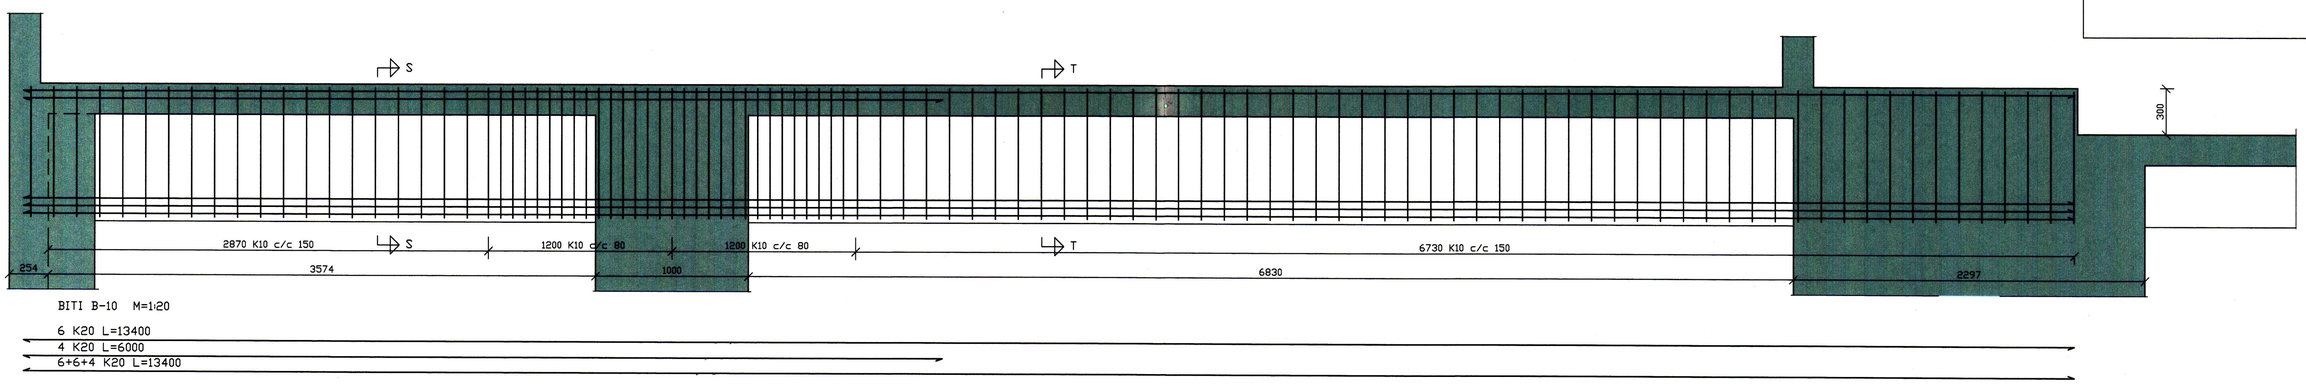

BITI B-10 M=1:20

6 K20 L=13400
4 K20 L=6000
6+6+4 K20 L=13400

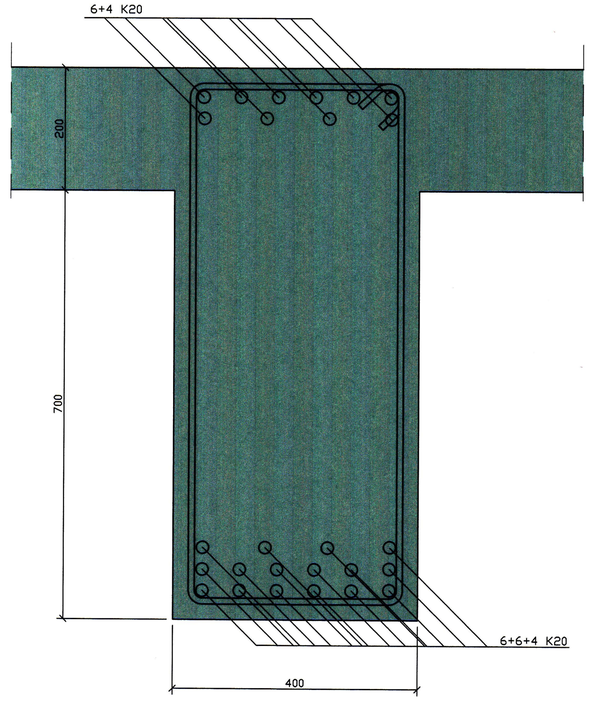

SNIÐ S-S

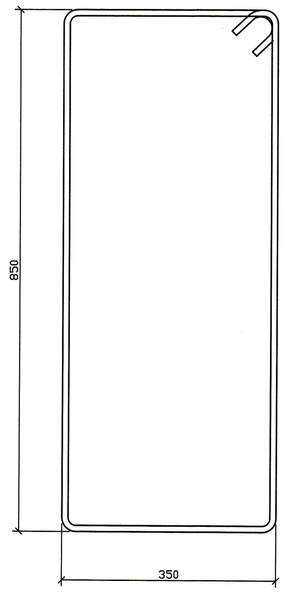

LYKKJUR
K10 c/c 80
L=260cm

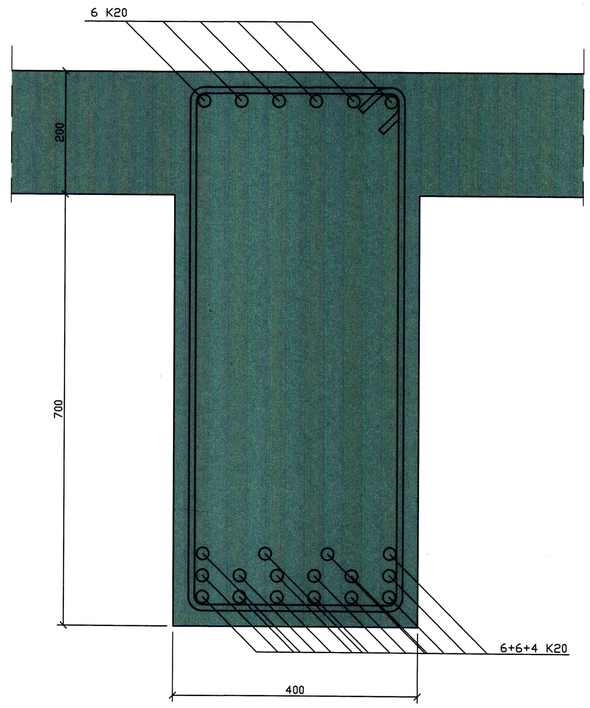

SNIÐ T-T

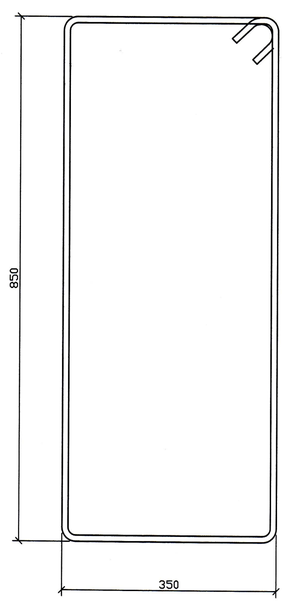

LYKKJUR
K10 c/c 150
L=260 cm

NR	DAGS.	BREYTING	NR	DAGS.	BREYTING
D			H		
C			G		
B			F		
A			E		

Dags.	Hannað	Verk.nr	Mælikvarði
ÁG. 08	SP/BB/PZ	9959	1/20 1/5
Yfirfarið	Teiknað	Teikn.nr	Breyting
	EA	236	
Samþykkt			

Teiknistofa PZ ehf
Ráðgjafarverkfræðiþjónusta
FRV
Kirkjuvegi 23 900 Vestmannaeyjum Sími 481-2711 Fax-481-3076
Heimasíða http//www.teiknistofa.is Netfang pz@teiknistofa.is

Verkheiti
VESTURVEGUR 5 VESTMANNAEYJUM
NÝBYGGING

Verkefni
PLATA YFIR 1. HÆÐ
BITI B10

S:\verkefni\A-VERKSMIÐJUSKÓLAR\teikn-mrvid\9959-110600.dwg, 11.9.2008 11:39:16, \\TP2\HP Designjet 500 24 by HP