
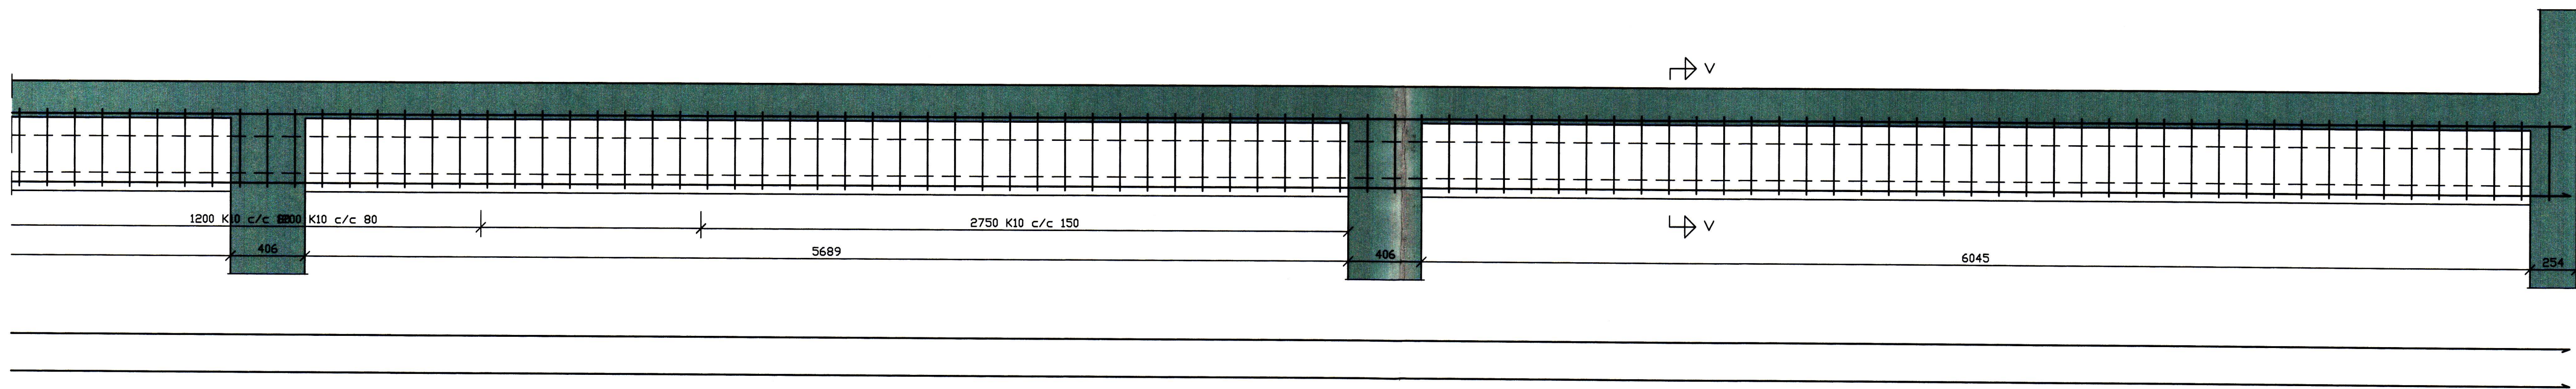
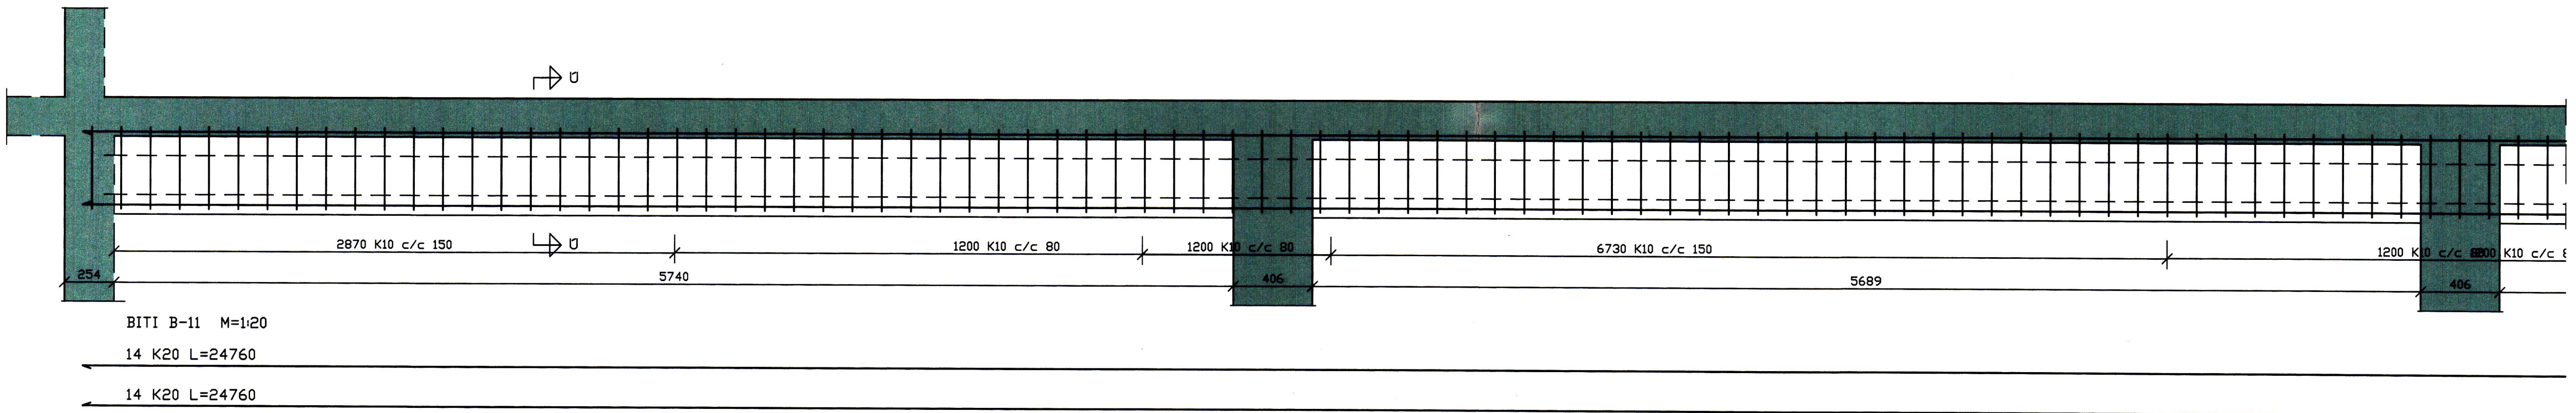


SAMÞYKKT AF BYGGINGARFULLTRÚA  
 4. SEP. 2008  
 Sigrún E. Björnsdóttir  
 BYGGINGARFULLTRÚNNI Í VESTMANNAEYJUM

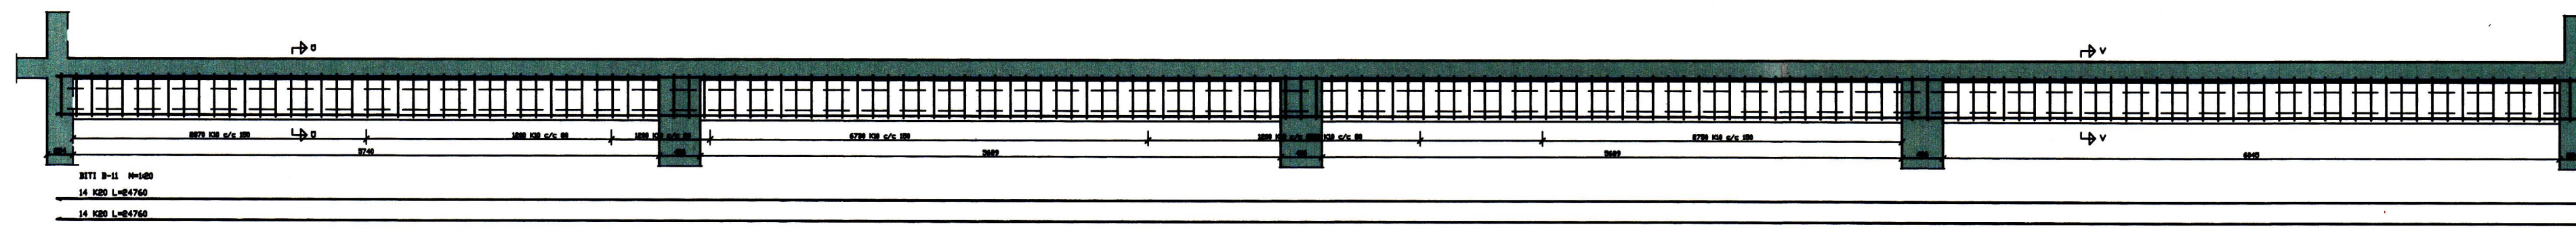

Sigrún E. Björnsdóttir, 11.9.2008 11:40:08, 117291f, 600x24760

D			H			Dags.	Hannað	Verk.nr	Mælikvarði	<b>Teiknistofa PZ ehf</b> Ráðgjafarverkfræðipjónusta FRV Kirkjuveg 23 900 Vestmannaeyjum Sími 481-2711 Fax 481-3076 Heimasíða <a href="http://www.teiknistofa.is">http://www.teiknistofa.is</a> Netfang <a href="mailto:pz@teiknistofa.is">pz@teiknistofa.is</a>	Verkefni VESTURVEGUR 5 VESTMANNAEYJUM NÝBYGGING Verkefni PLATA YFIR 1. HÆÐ BITI B-11
C		G			ÁG. 08	SP/BB/PZ	9959	1/50 1/20			
B		F			Yfirfarið	Teiknað	Teikn.nr	Breyting			
A		E				EA	237				
NR	DAGS.	BREYTING	NR	DAGS.	BREYTING	Samþykkt	Sigrún E. Björnsdóttir 7.246759-2008				