

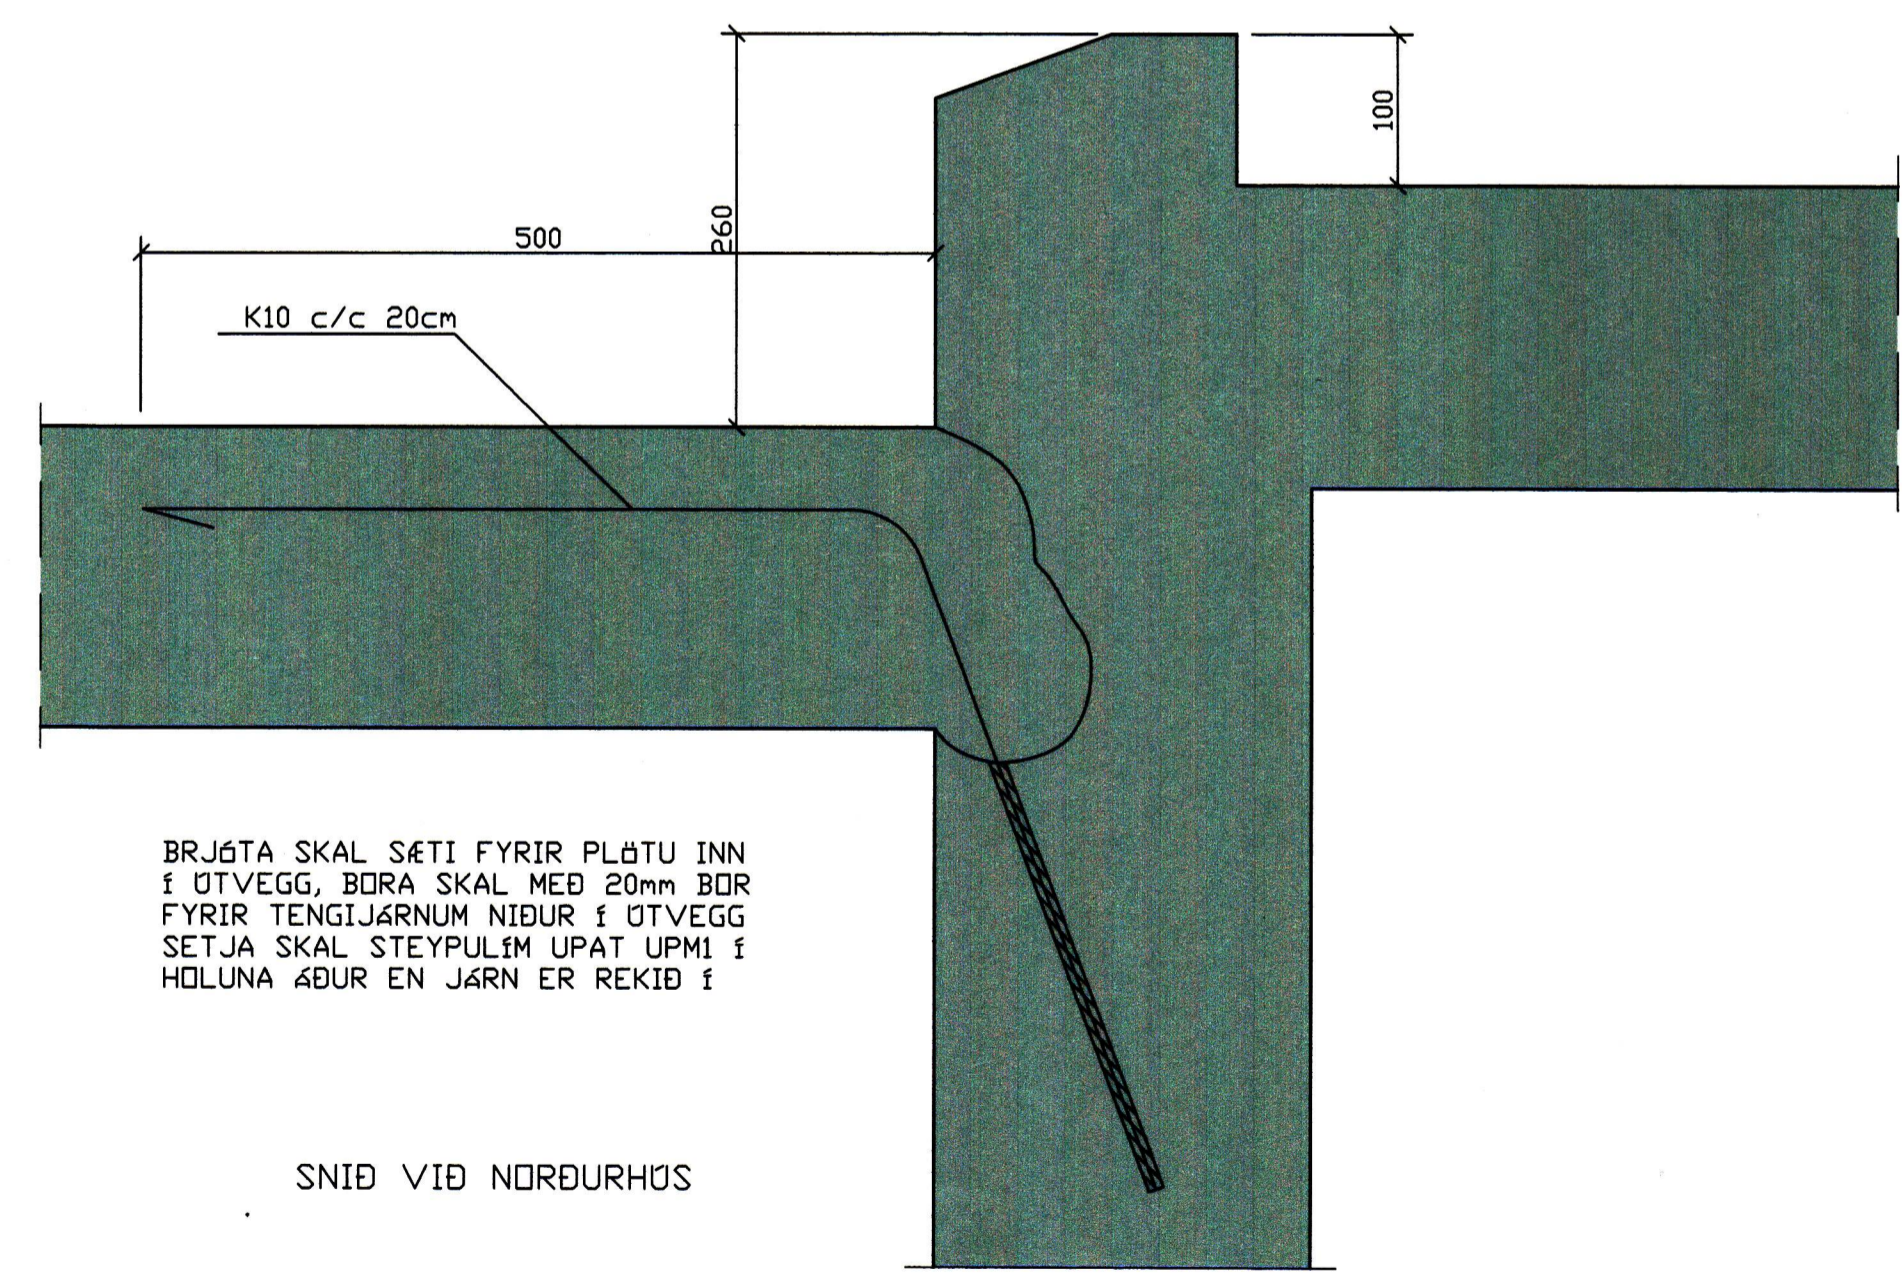
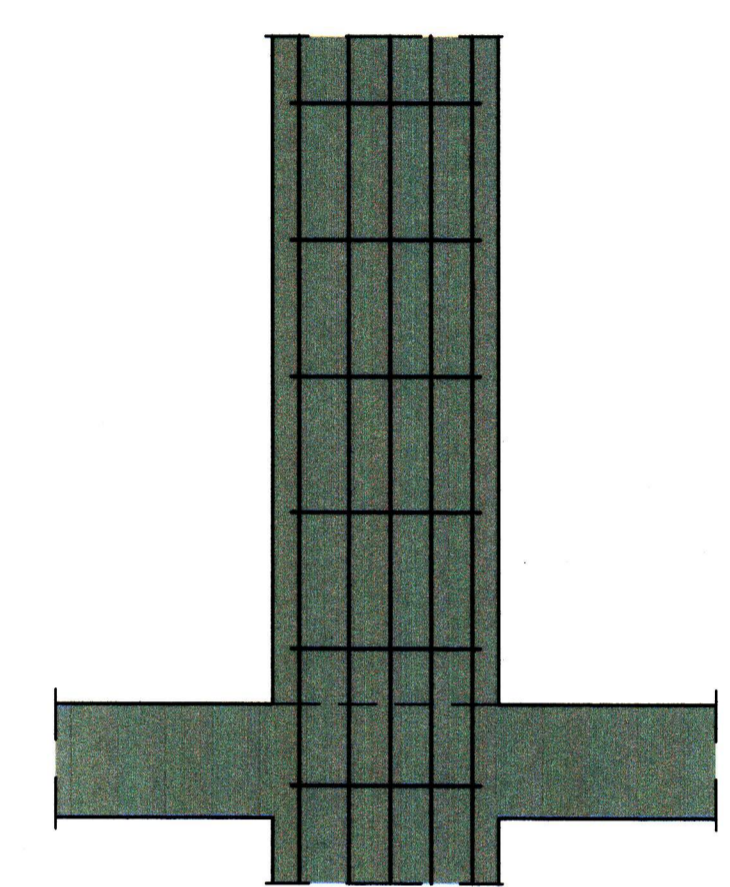


SAMÞYKKT AF BYGGINGARFULLTRÓA  
 29 APR. 2009  
*Sigurður*  
 BYGGINGARFULLTRÚNNI VESTMANNAEYJUM

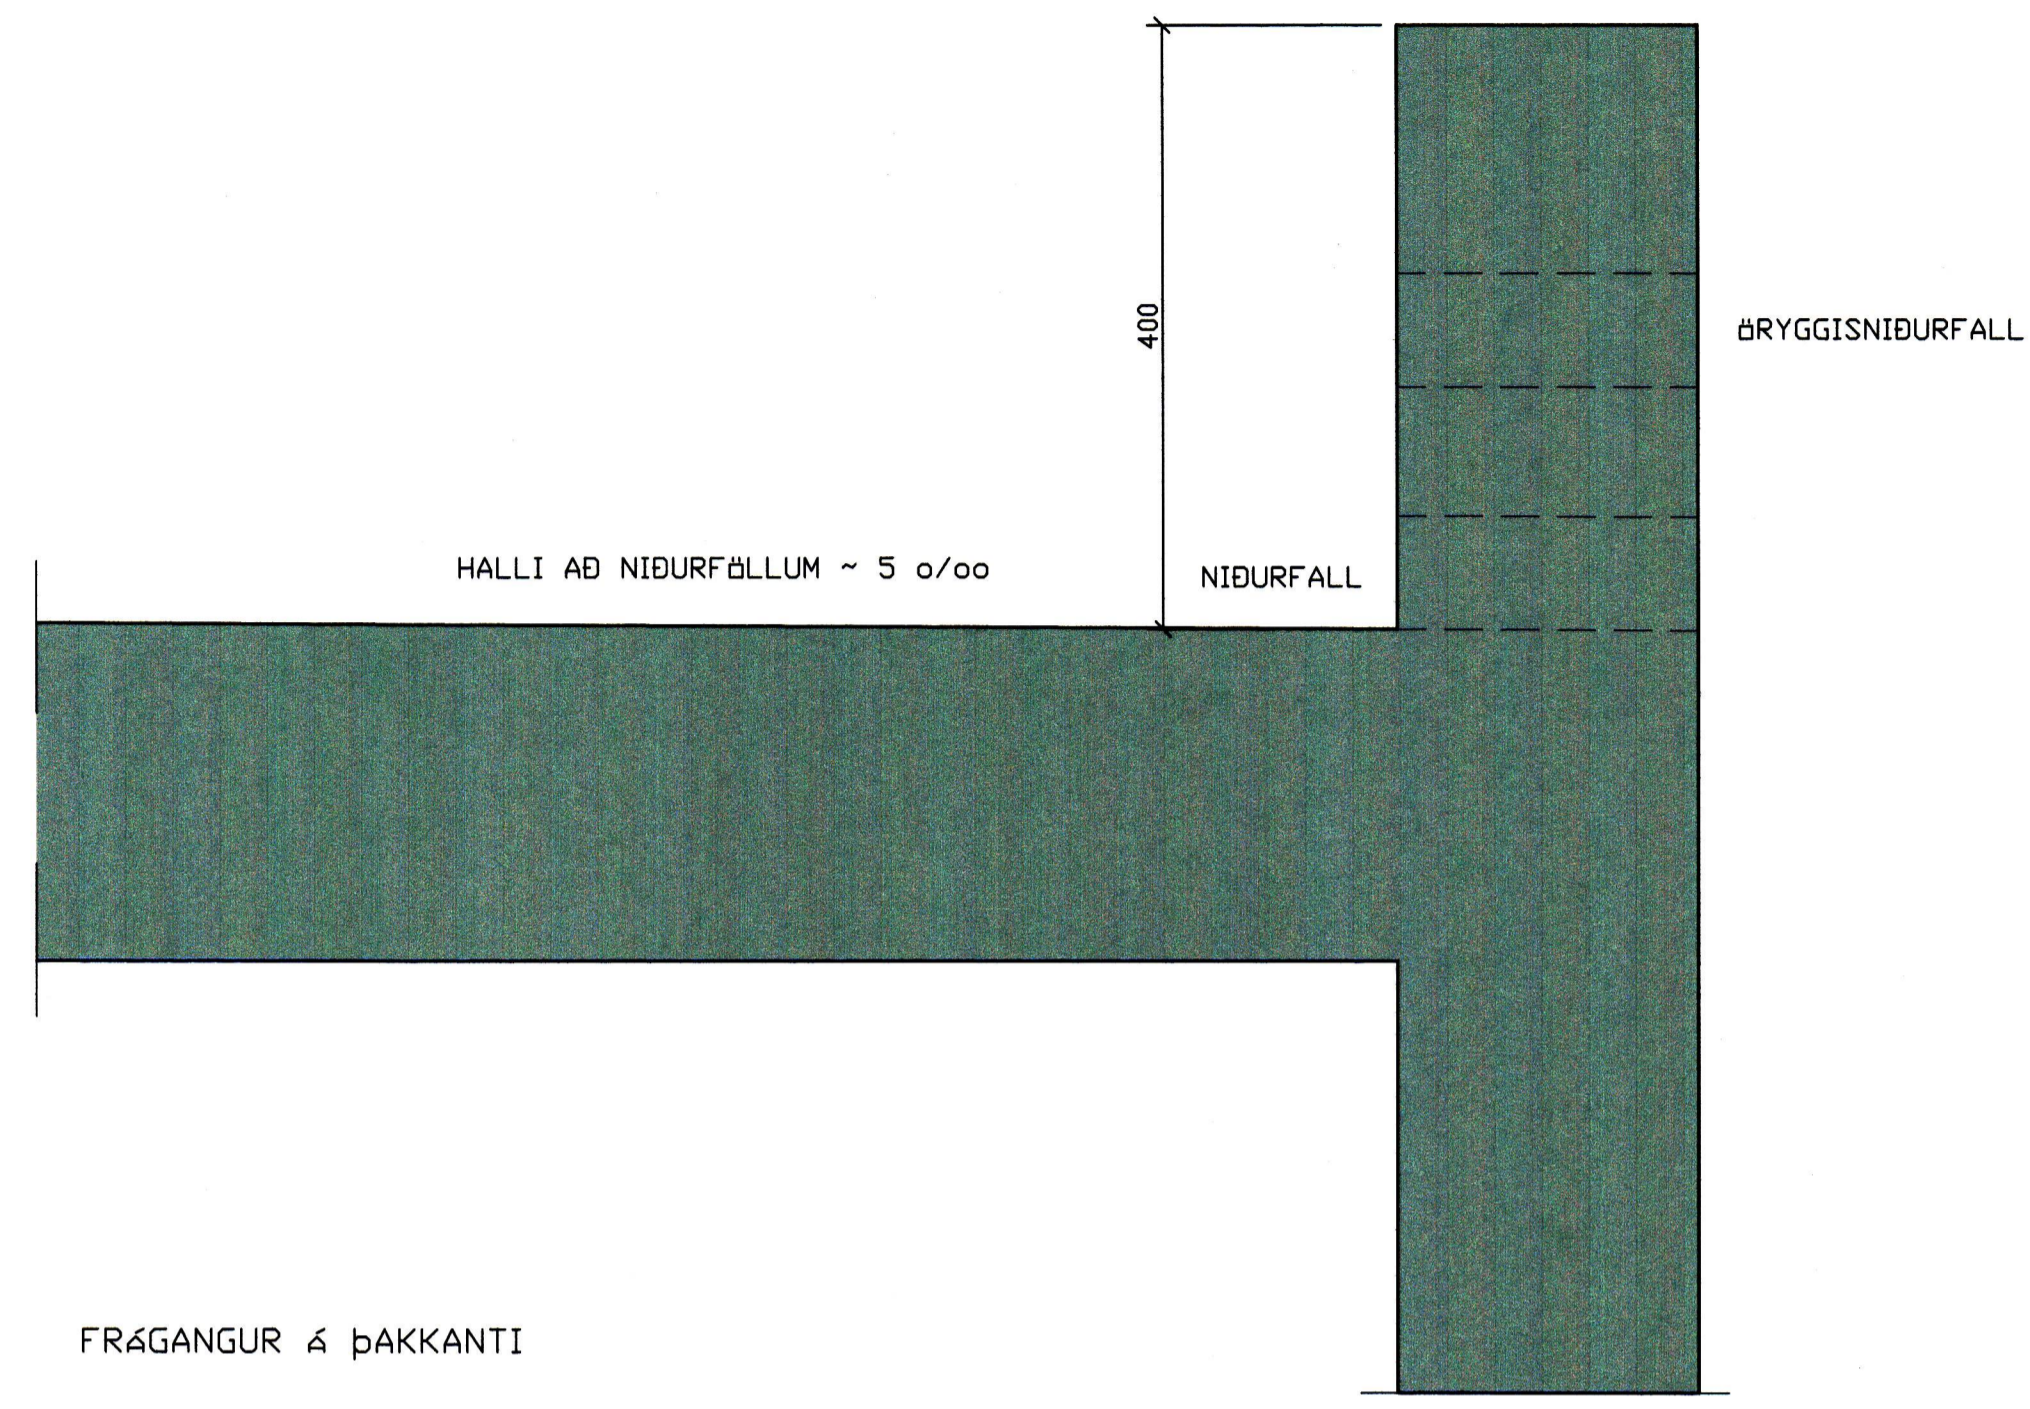

BRJÓSTA SKAL SÆTI FYRIR PLÖTU INN í OTVEGG, BORA SKAL MEÐ 20mm BDR FYRIR TENGIJÁRNUM NIÐUR í OTVEGG SETJA SKAL STEYPULIM UPAT UPMI í HÖLUNA AÐUR EN JÁRN ER REKIÐ í

SNID VIÐ NORÐURHÖS

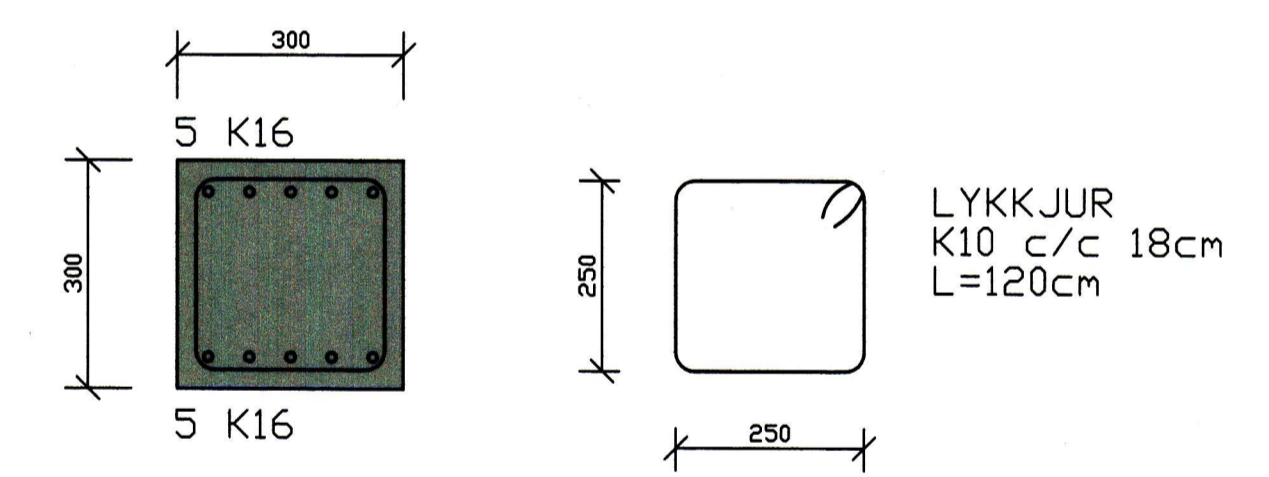

SÚLA S-13

|    |       |          |    |       |           |          |                             |             |            |   |  |
|----|-------|----------|----|-------|-----------|----------|-----------------------------|-------------|------------|---|--|
| D  |       |          | H  |       |           | Dags.    | Hannað                      | Verk.nr     | Mælikvarði | <b>Teiknistofa PZ ehf</b><br>Ráðgjafarverkfræðipjónusta<br>Kirkuvegur 23 900 Vestmannaeyjum Sími 481-2711 Fax-481-3076<br>Heimasíða <a href="http://www.teiknistofa.is">http://www.teiknistofa.is</a> Netfang pz@teiknistofa.is | Verkhæiti<br>VESTURVEGUR 5 VESTMANNAEYJUM<br>NÝBYGGING<br>Verkefni<br>PLATA YFIR 1. HÆÐ<br>SNID VIÐ NORÐURHÖS OG SÚLA S-13 |
| C  |       | G        |    |       | MARS 09   | SP/BB/PZ | 9959                        | 1/10<br>1/5 |            |   |  |
| B  |       | F        |    |       | Yfirfarið | Teiknað  | Teikn.nr                    | Breyting    |            |   |  |
| A  |       | E        |    |       | EA        | 241      |                             |             |            |   |  |
| NR | DAGS. | BREYTING | NR | DAGS. | BREYTING  | Samþykkt | <i>Sigurður</i> 240759-223A |             |            |   |  |

Þyngjastær: 9999-20100, 2011, 2012, 2009 150401