




AUSTURHLIÐ MKV.1:100

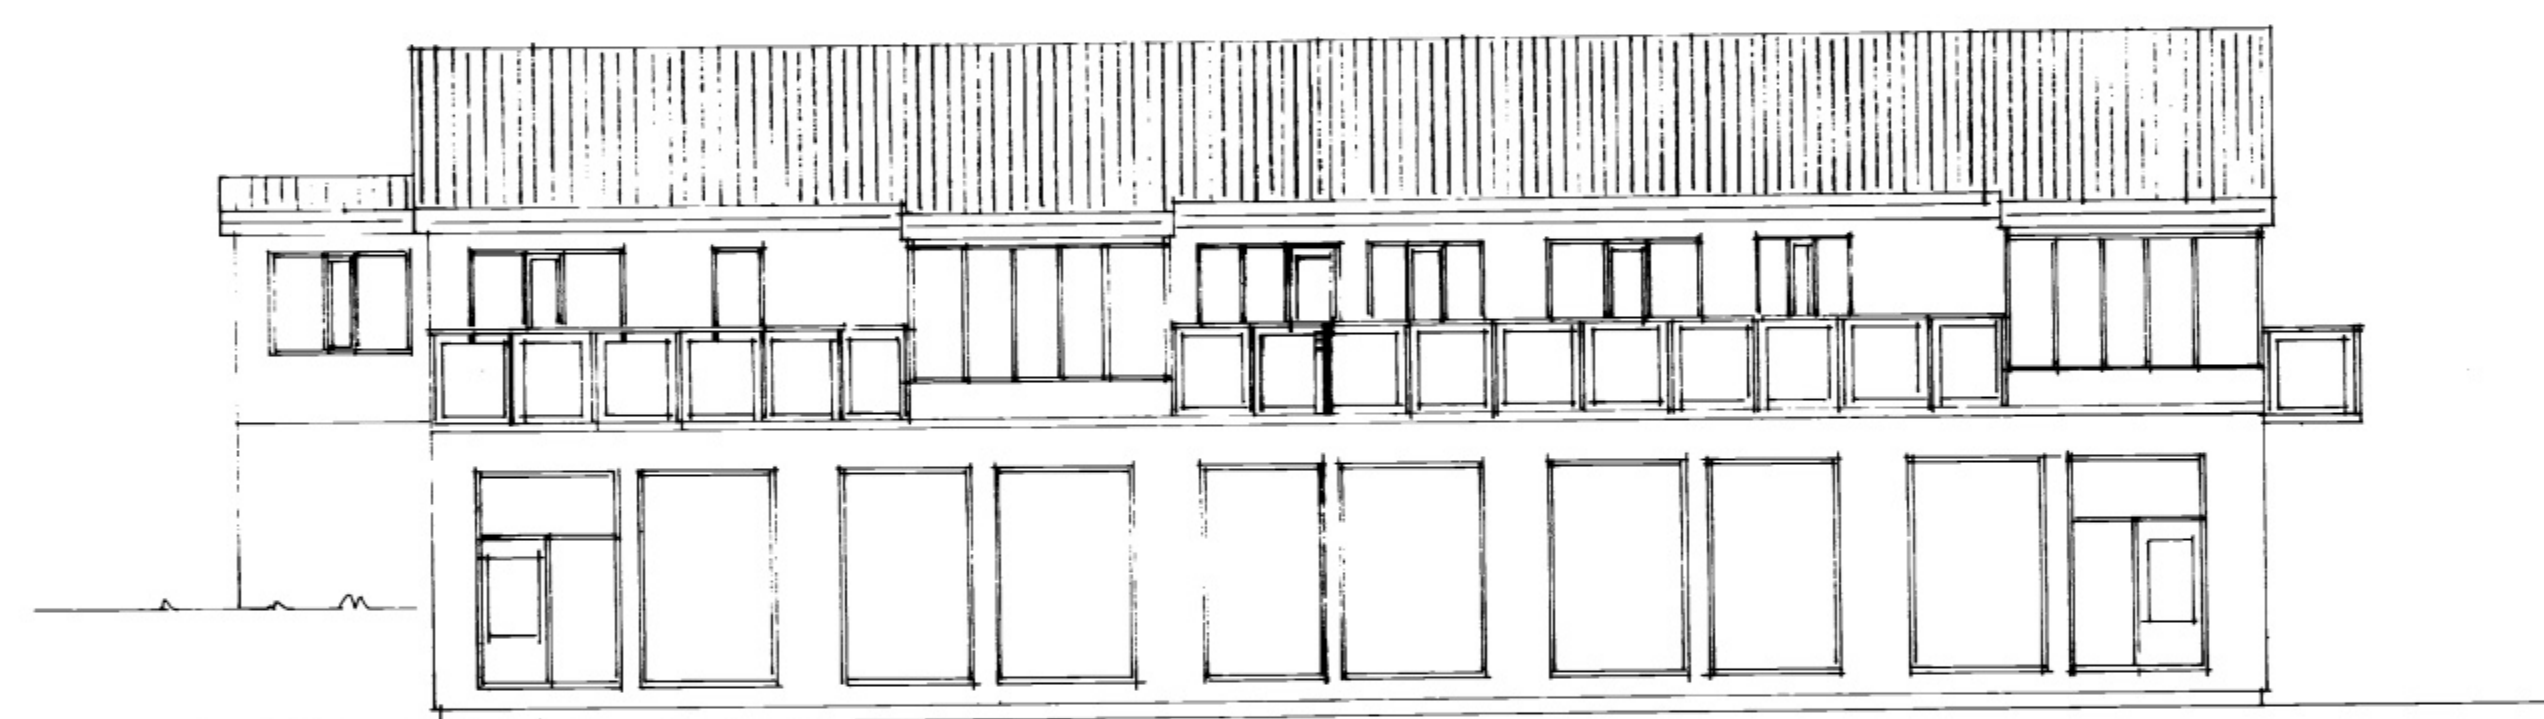

SUDURHLIÐ MKV.1:100

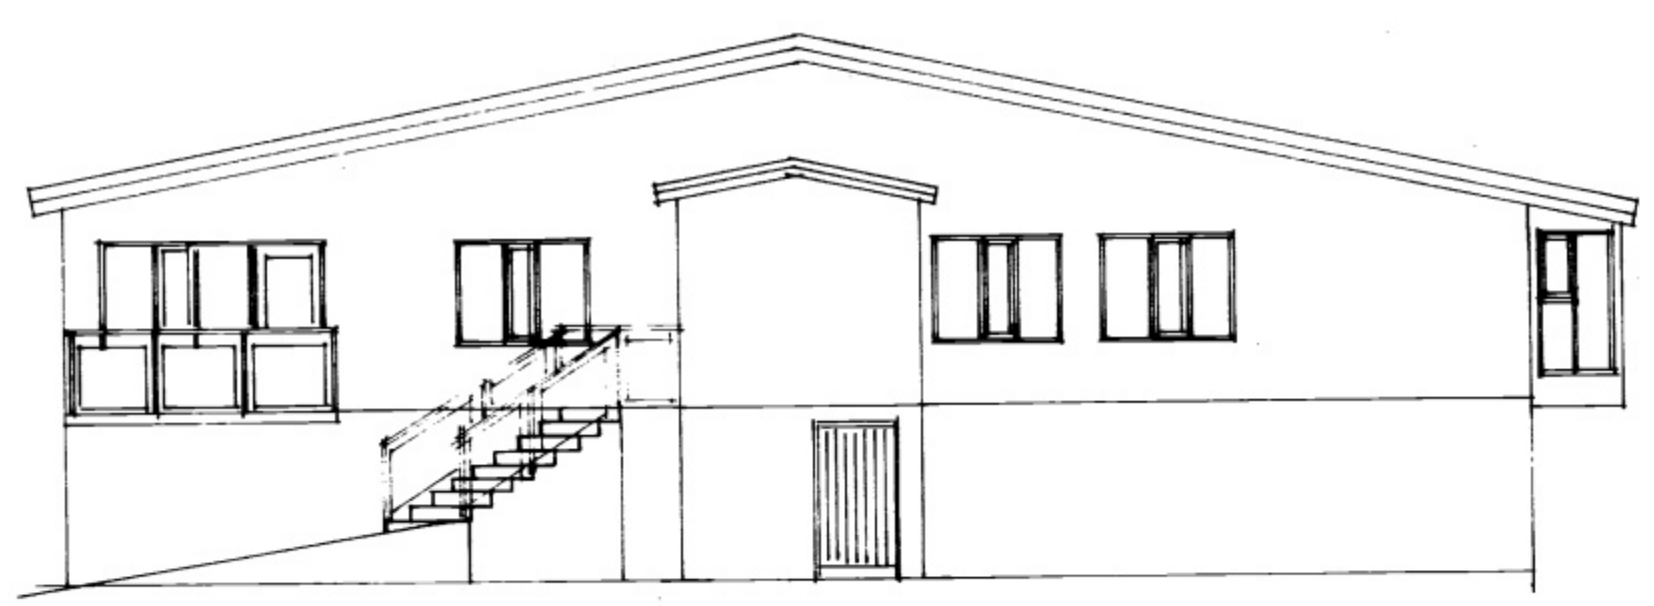

VESTURHLIÐ MKV.1:100

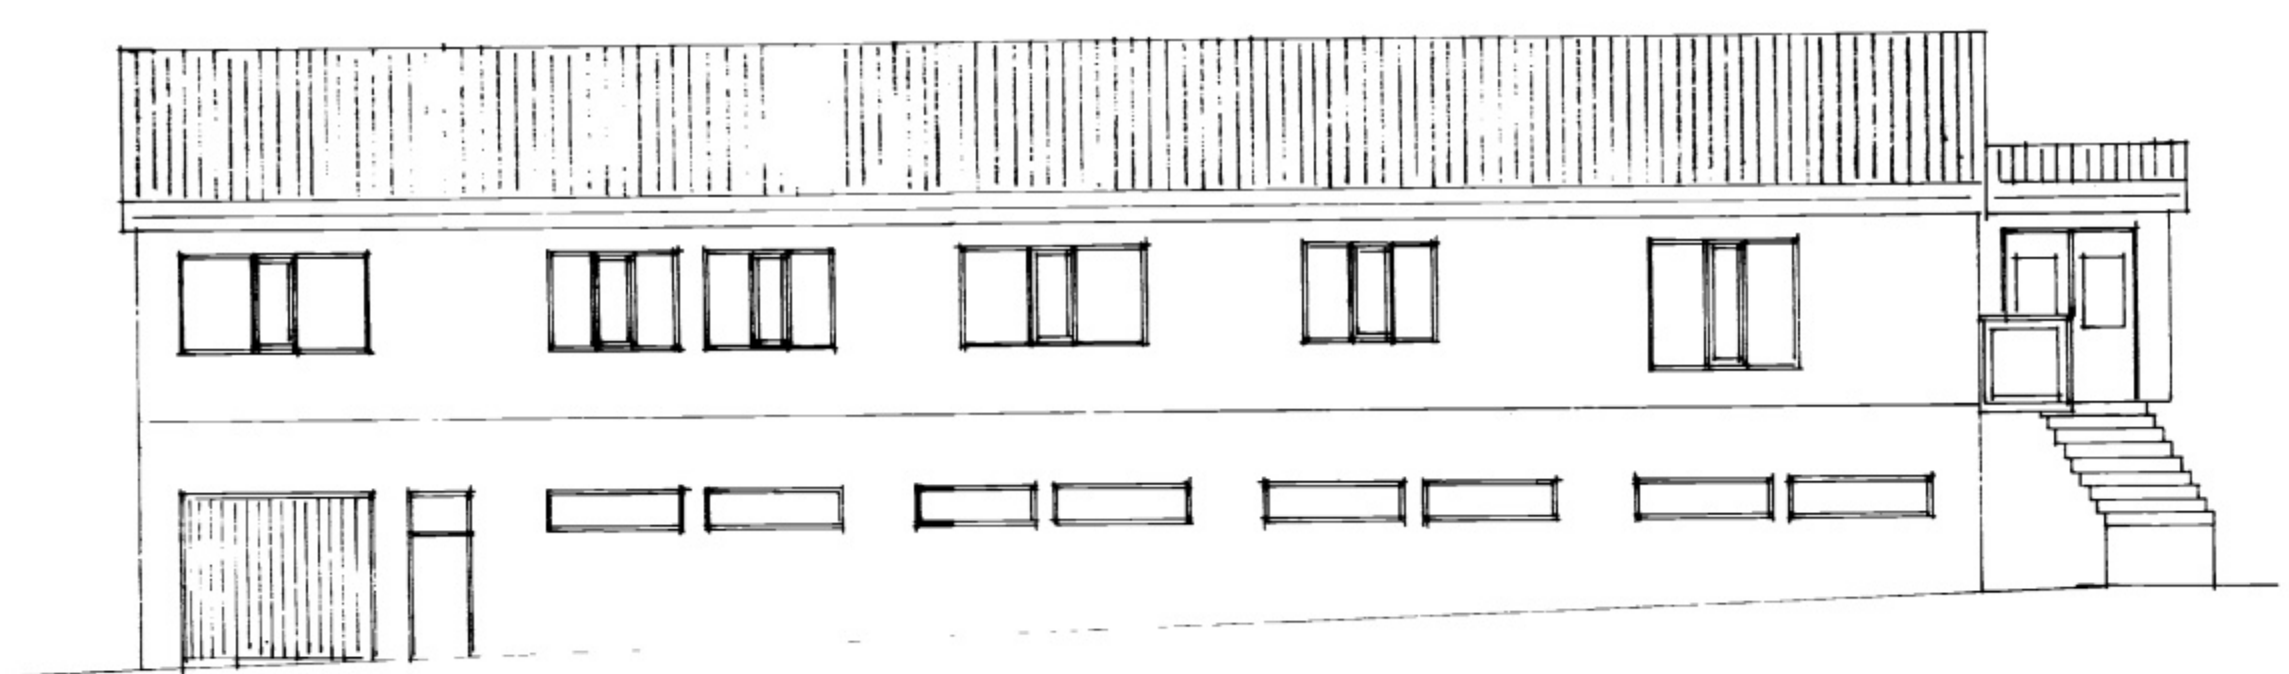

NORÐURHLIÐ MKV.1:100

REYNISTÆÐUR - VESTURVEGUR 10.										
								ÚTLITSTEKNINGAR.		
BR.	DAG.	BREYTING								
TEIKNISTOFA SIGURJÓN PÁLSSON TÆKNIFR. FOLDAHRAUNI 37 E 900 VESTM. EYJUM - Sími 98-2002							VESTM. EYJAR Þ. S.P.		REIKN. S.P.	KVARDI 1:100.
ATH.	SAMP.	VERK	BL. NR.	BR.						