



GRUNNMYND 1.HÆÐ MKV. 1:100

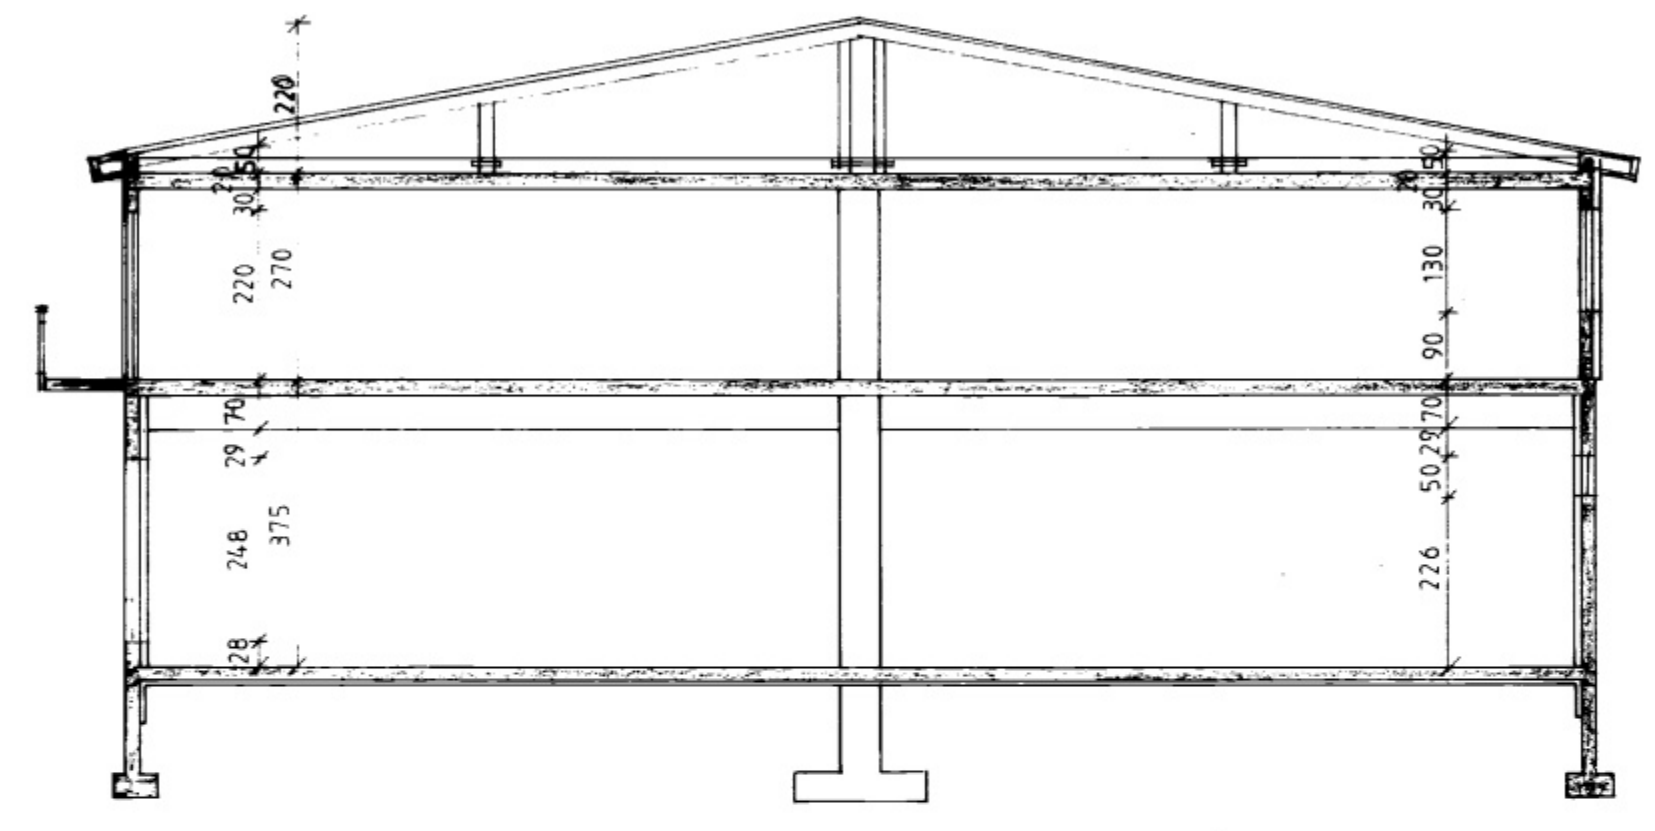

ÞVERSNIÐ A-A MKV. 1:100

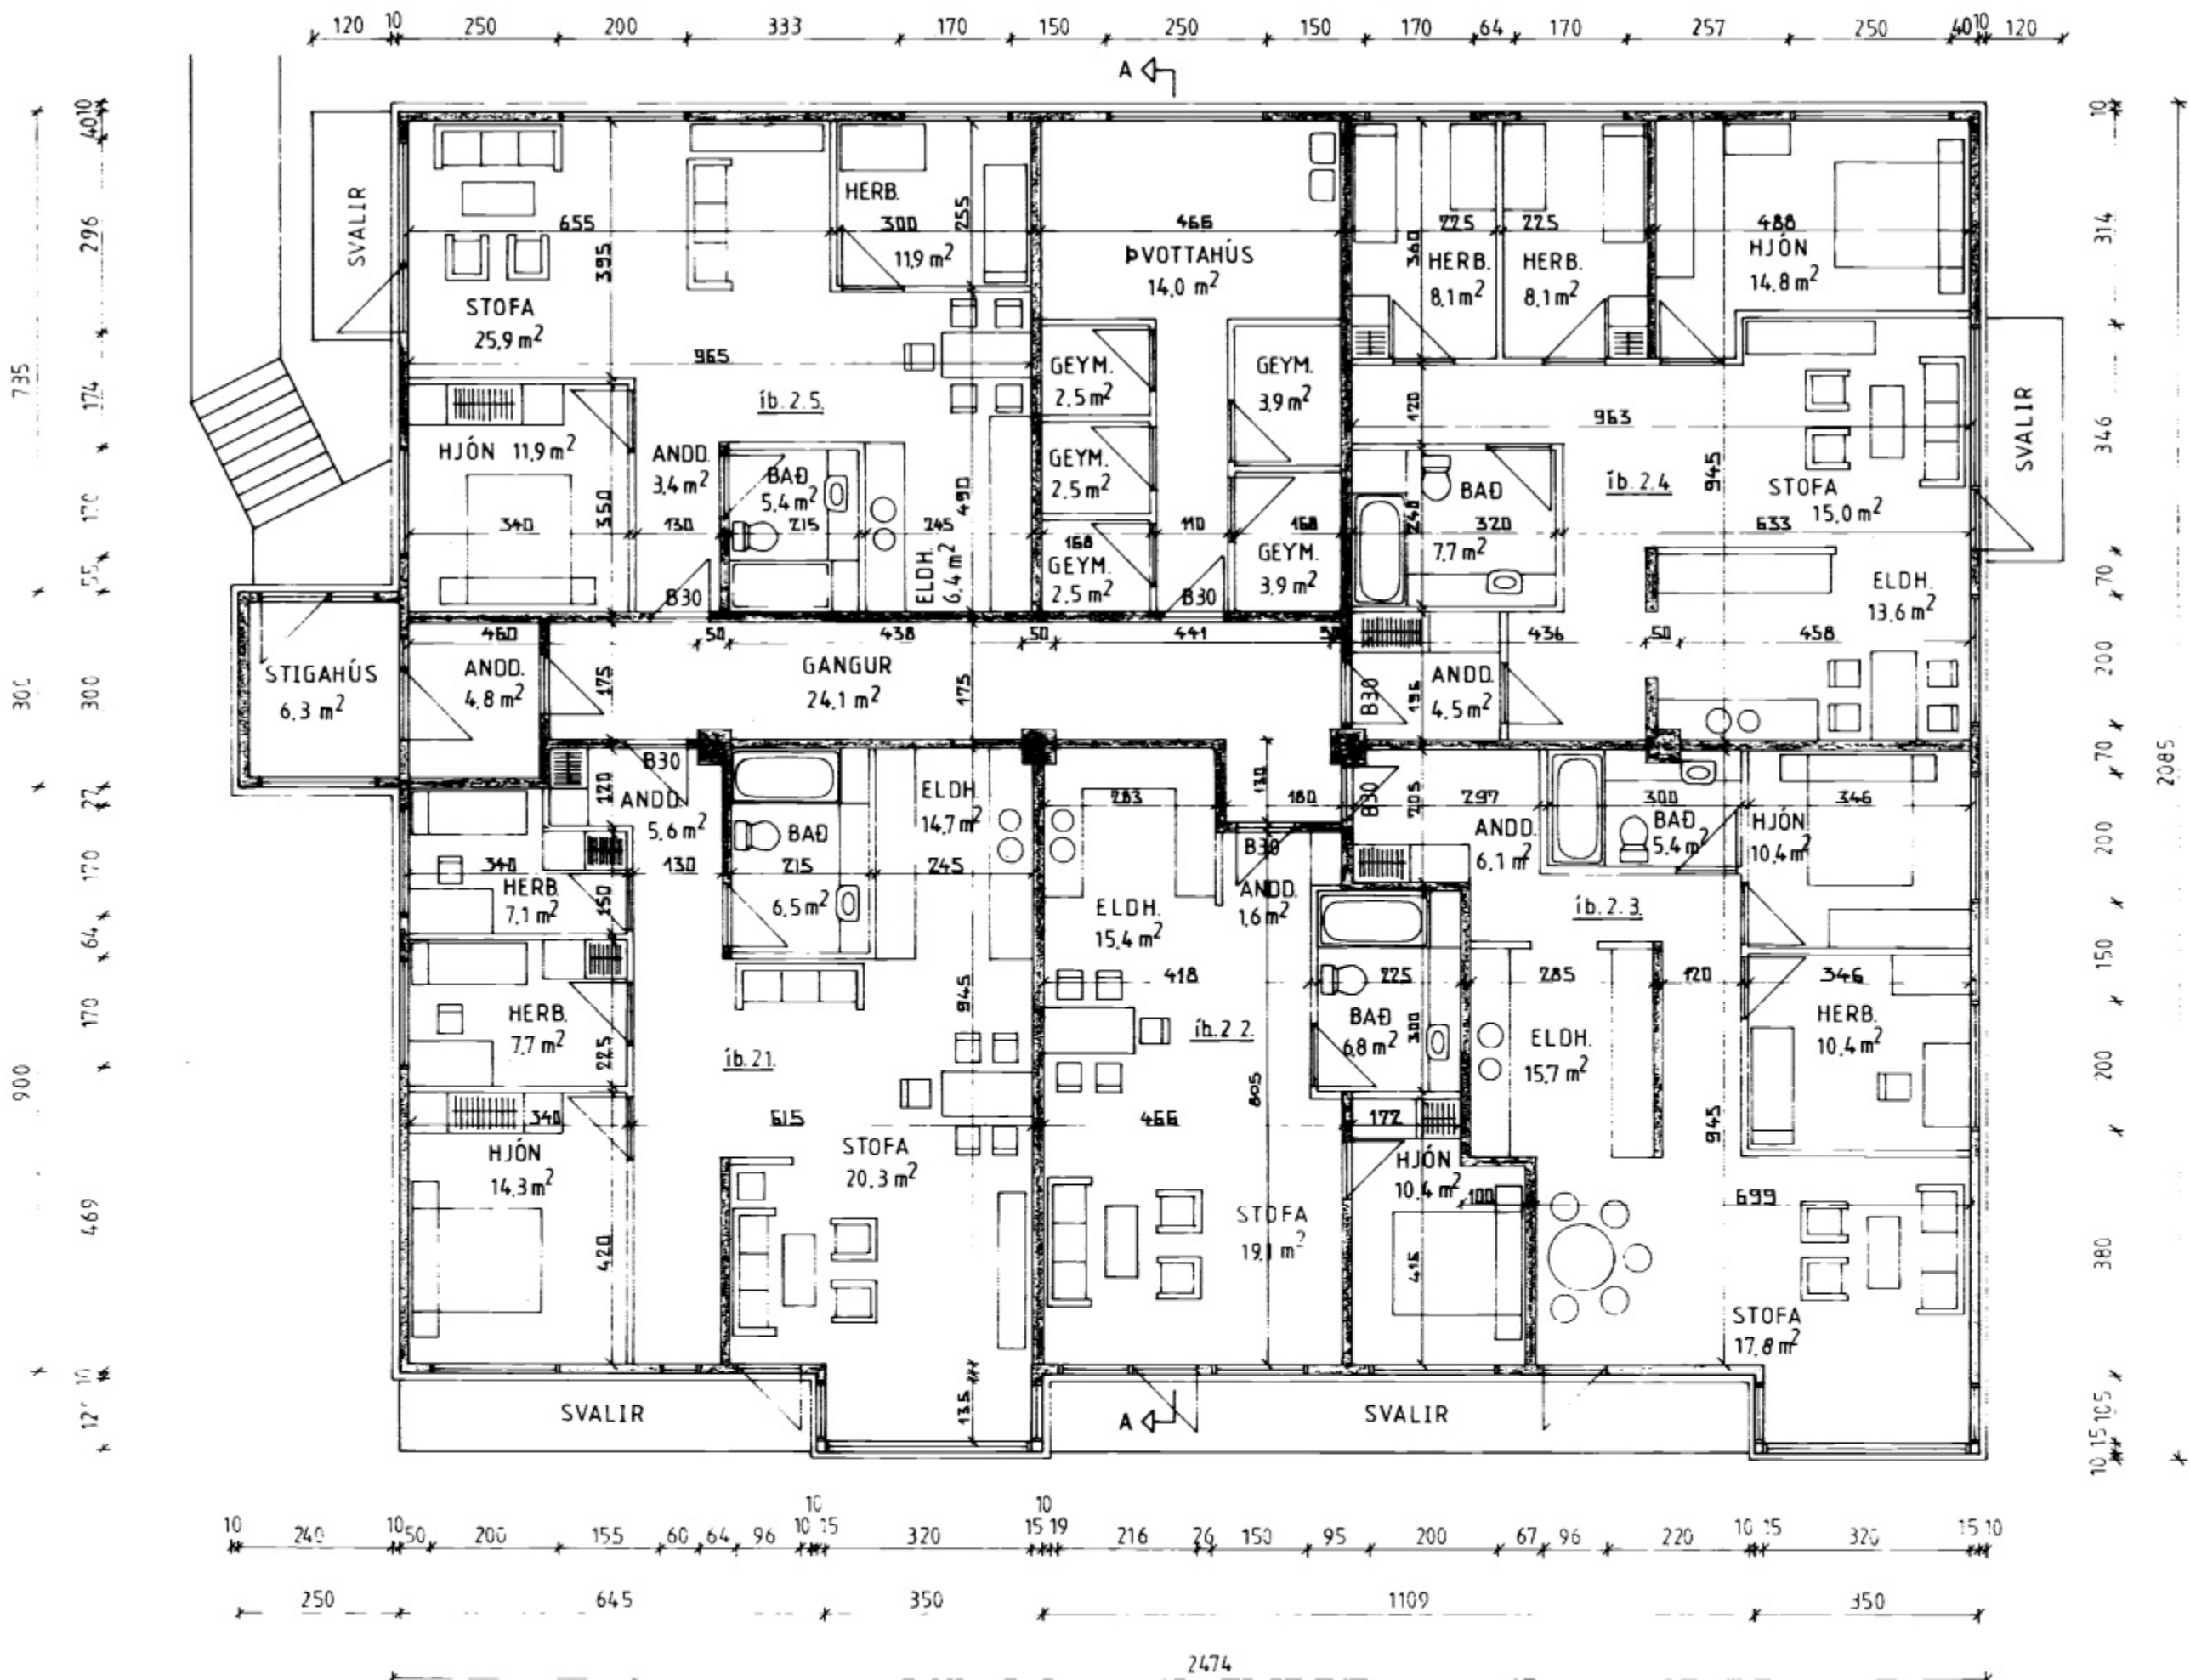


GRUNNMYND 2.HÆÐ MKV. 1:100

**SKÝRINGAR:**  
 Á ÞAKIÐ KEMUR ÁKLÆNING FEST MEÐ SKRÚFUM OG CARLOTSKINNUM, PAPPÍ DE ÞÉTTKLÆDD 25 x 150 mm KLÆNING Á 50 x 200 mm SPERRUR, SEM ERU STÓLAÐAR NIÐUR Á STEYPTA PLÖTU. PLATA ER EINANGRÁÐ MEÐ 200 mm STEINULL.  
 ÚTVEGGIR ERU EINANGRÁÐIR OG MÚRAÐIR MEÐ ÍMÚR - MÚRKERFI.  
 GLUGGAR ERU ÚR ÞRÝSTIÞÁVARÐRI FURU. TÝFALT GLEK OG ÖPNANLEG FÖG ÚR DREBANE - PINE.  
 HURÐIR AÐ GAÐGARÝMI SKULU VERA B-34. SETJA SKAL UPPIÐ NEYÐARLÝSINGU OG BRUNAVIÐVÖRUNARKERFI Í HÚSIÐ.

**STÆRÐIR:**

ÍBÚÐ NR.	NETTÓ	BRÚTTÓ	KÍLMMÁL
Z.1.	91.3	118.9	297.3
Z.2.	57.9	74.8	187.0
Z.3.	75.0	98.5	246.3
Z.4.	87.8	115.0	287.5
Z.5.	70.7	92.5	234.3
	382.7	499.7	1248.4

ÖLL MÁL ERU Í CM.

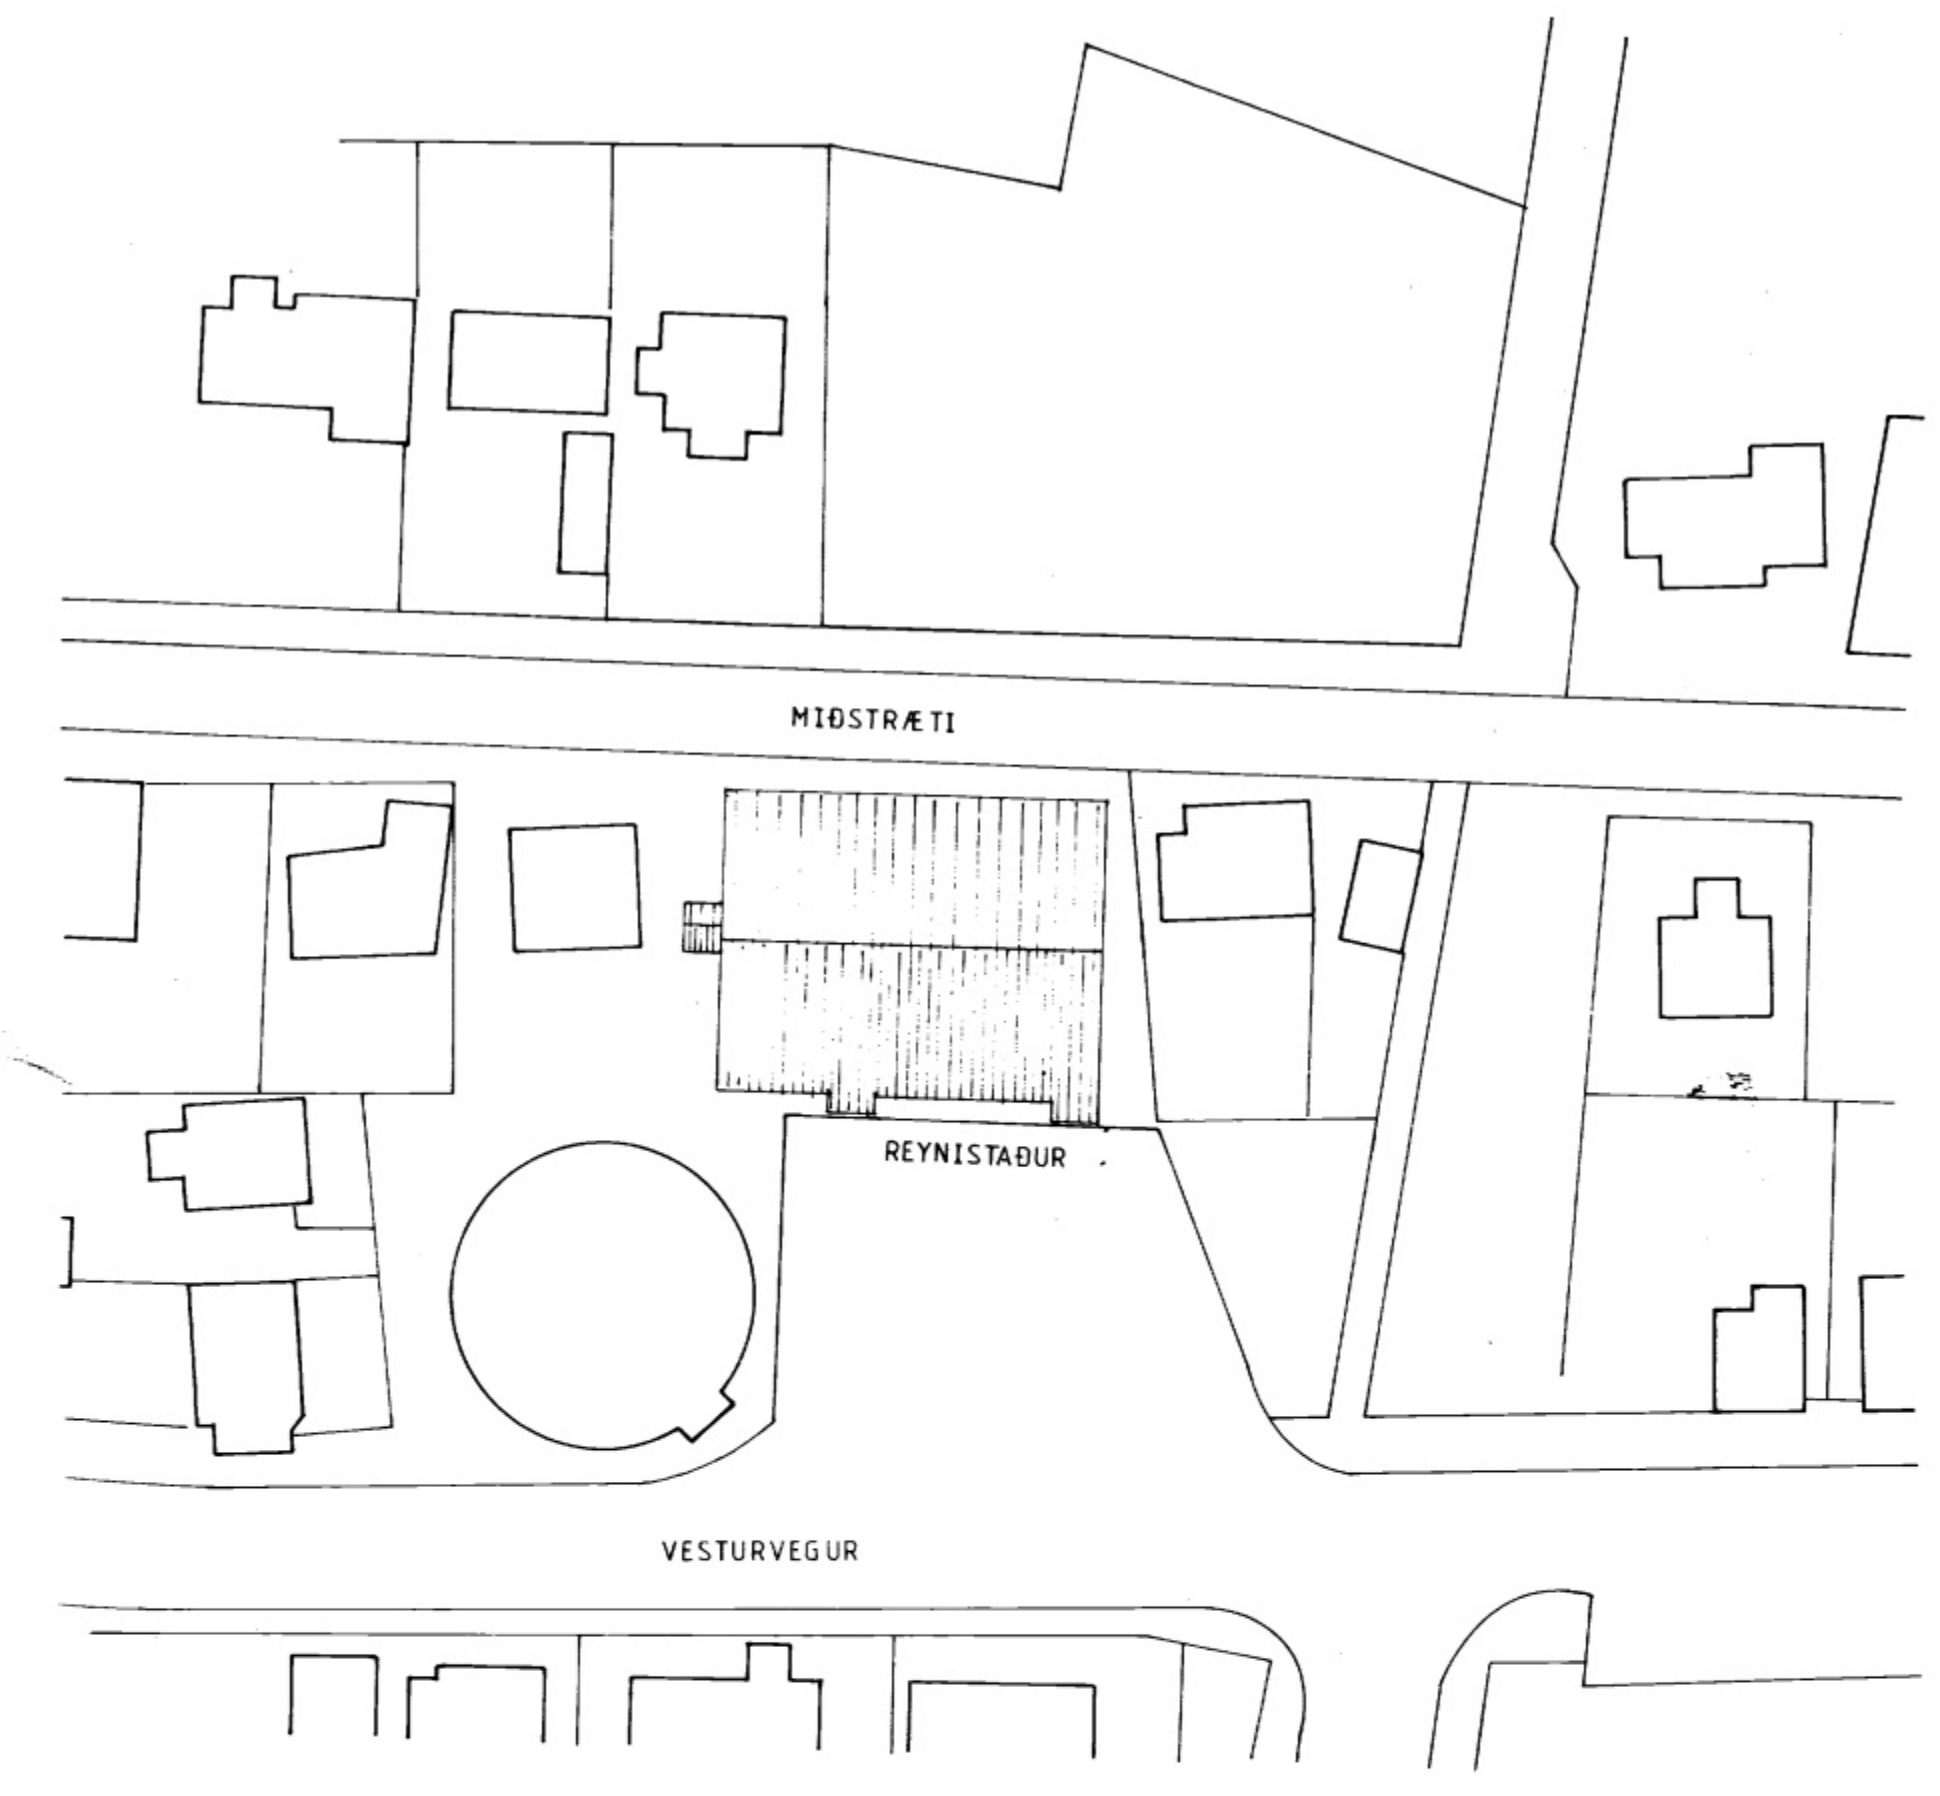

AFSTÖÐUMYND MKV. 1:500

REYNISTADUR - VESTURVEGUR 10 VESTM.					
GRUNNMYND SNÍÐ & AFSTÖÐUMYND.					
BR.	DAG.	BREYTING	VESTM. EYJAR Þ.	REIKN.	KVARDI
			TEIKN.	S.P.	1:100, 1:500
TEIKNISTOFA SIGURJÓN PÁLSSON TEIKNIFR. FOLDAHRAUNI 37 E 900 VESTM. EYJUM - SÍMI 98-2002			ATH.	SAMP.	VERK. BL. NR. BR.