

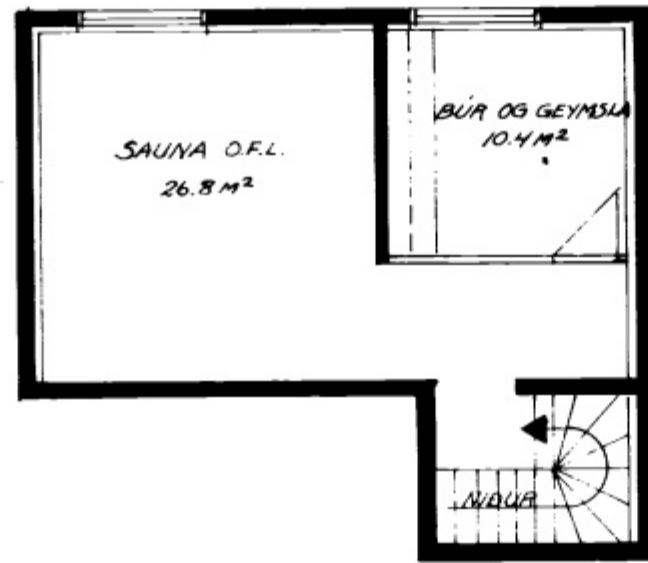


GRUNNMYND HÚSS OG LÓÐAR 1:100


GRUNNMYND KJALLARA 1:100

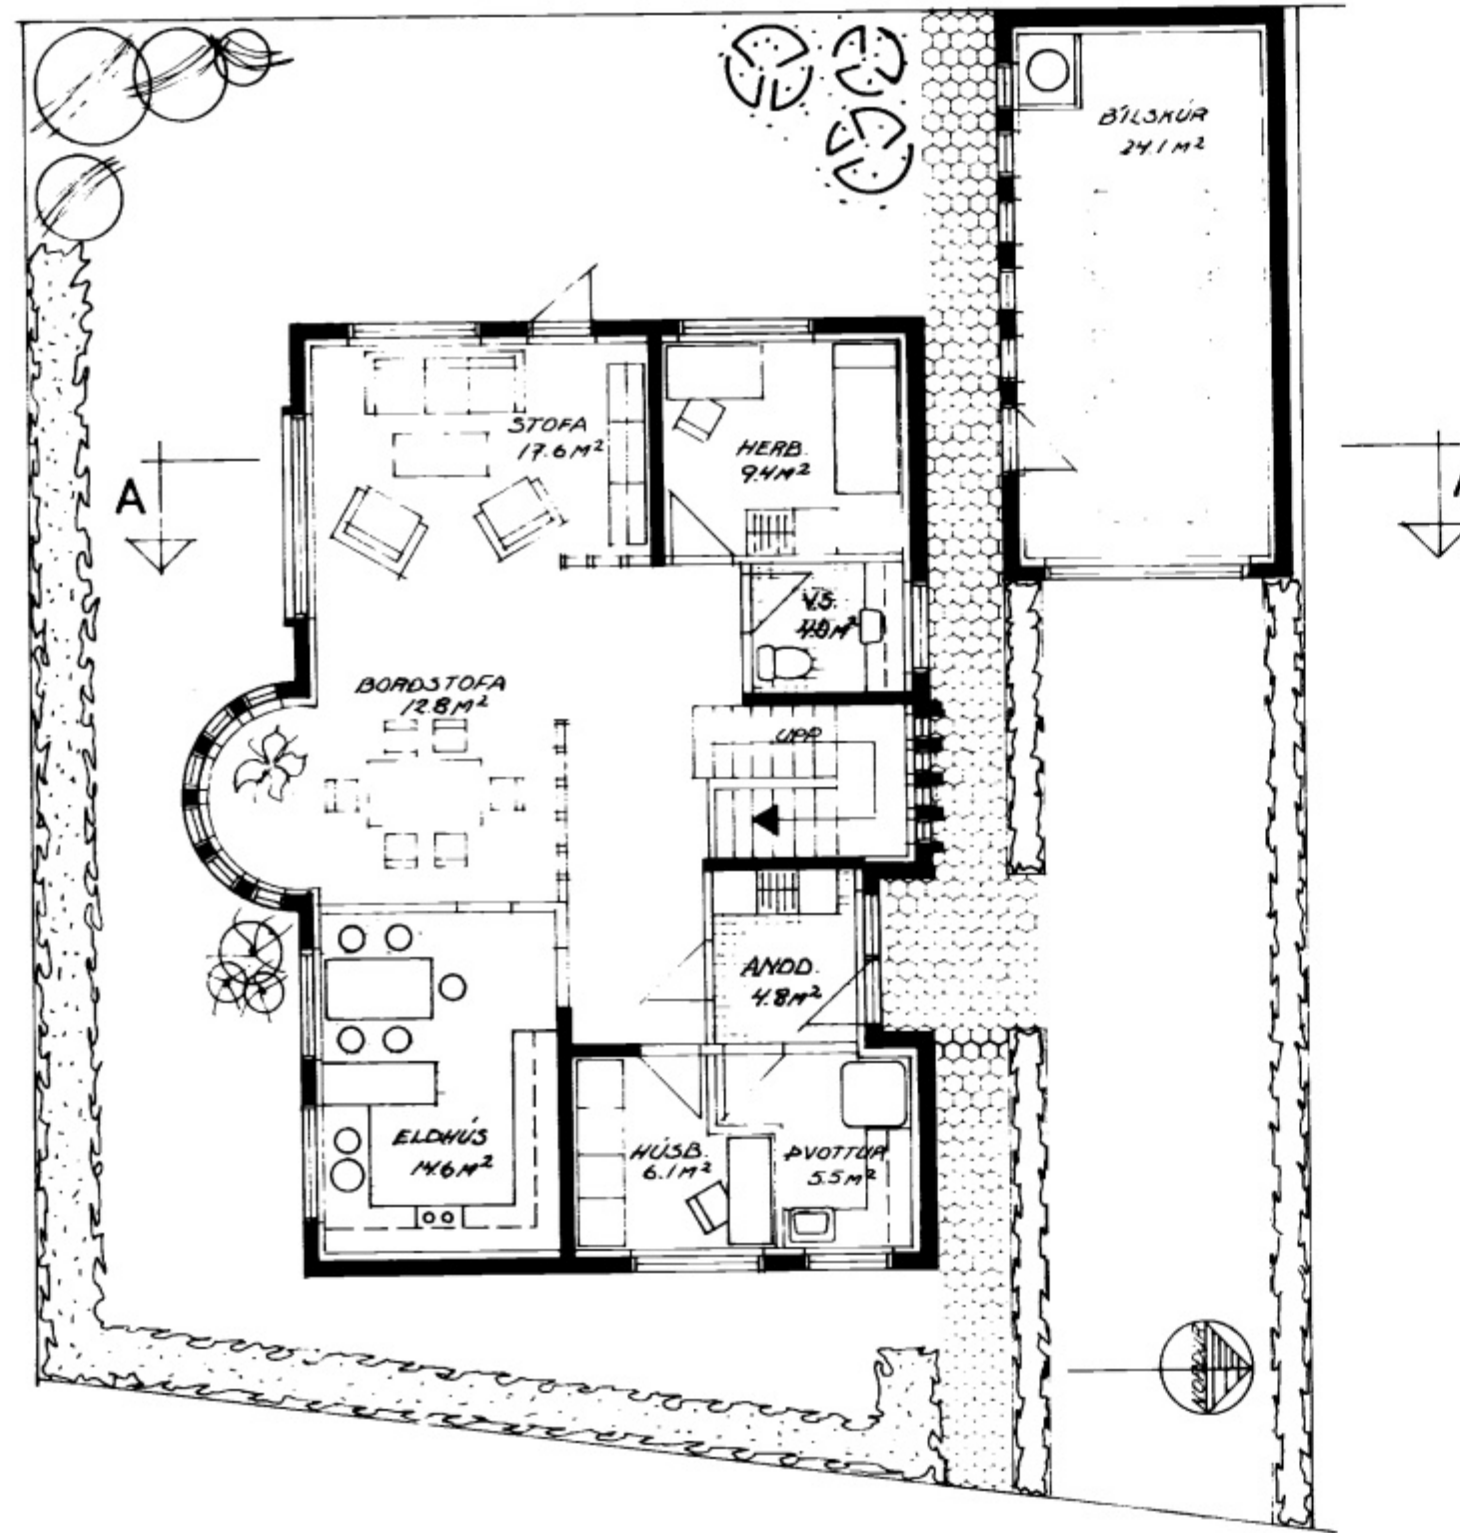

GRUNNMYND RIS 1:100

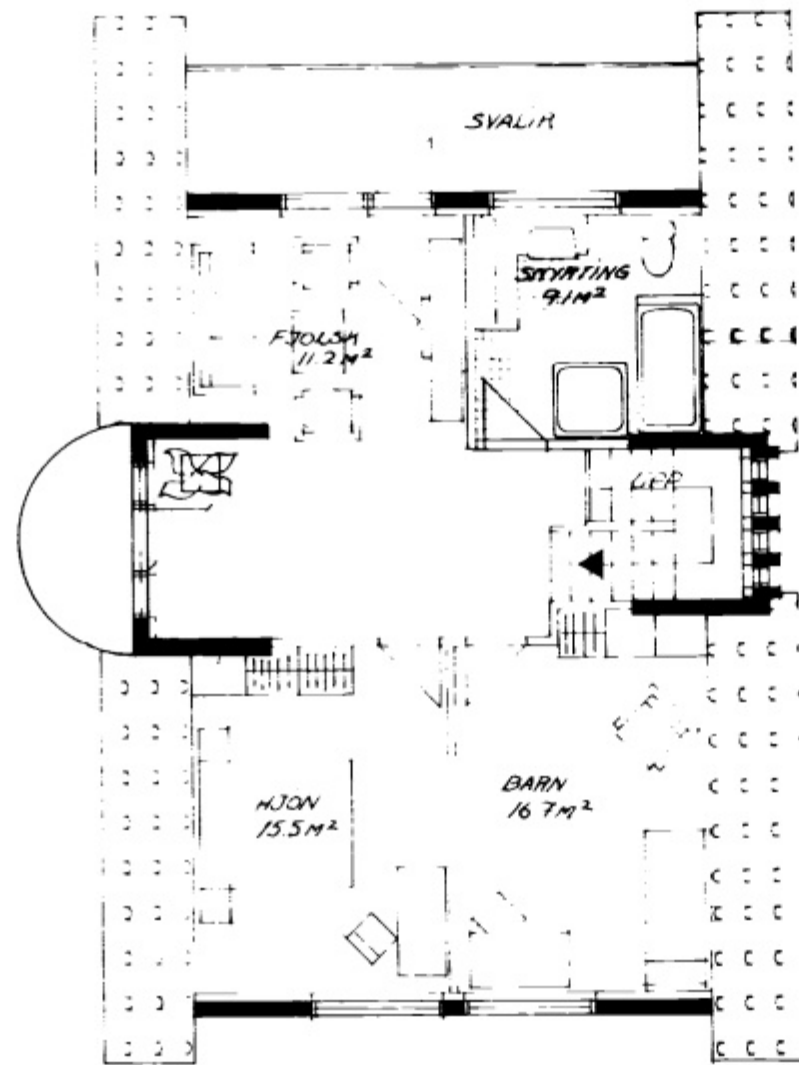

SNID A-A 1:100

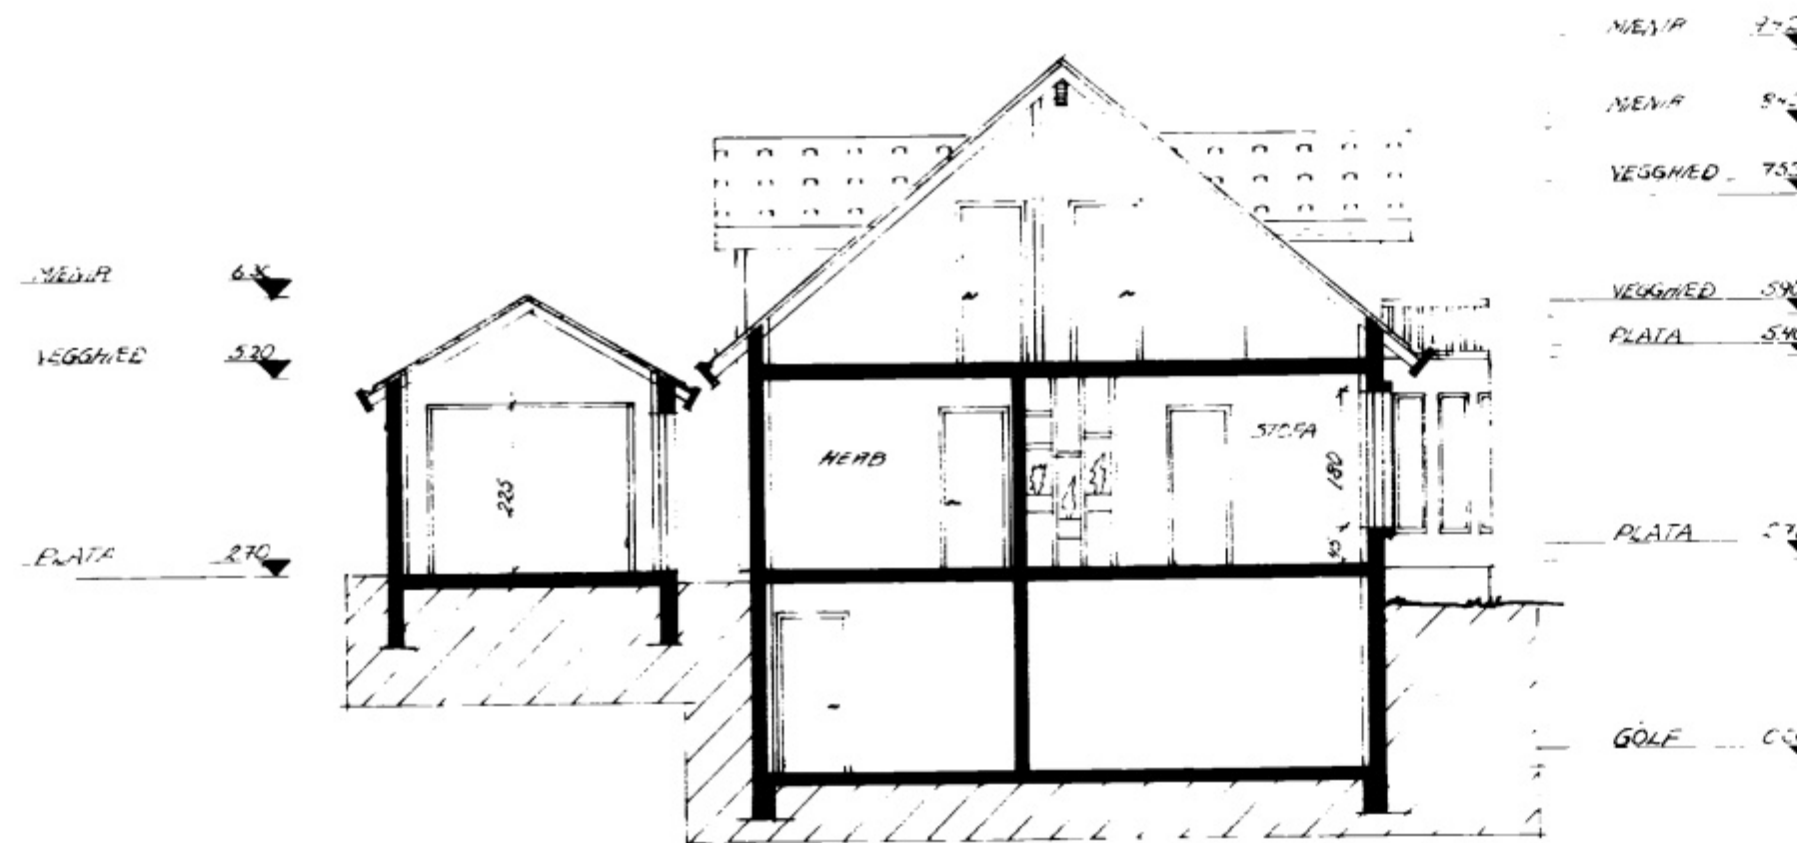

VESTURVEGUR II B VESTM. EYJUM	VEHA 5	SL. NR. 103.
GRUNNMYND HÚSS OG LÓÐAR	M.M.V. 1:100	HANNA S.P. TEIHN S.P.
SIGURJON PÁLSSON TEKNIFRÆÐINGUR FOUÐAHARJUNY 37E VESTM. EYJUM. S. 2002.		