MÁLSETT GRUNNMYND KJALLARA 1:100

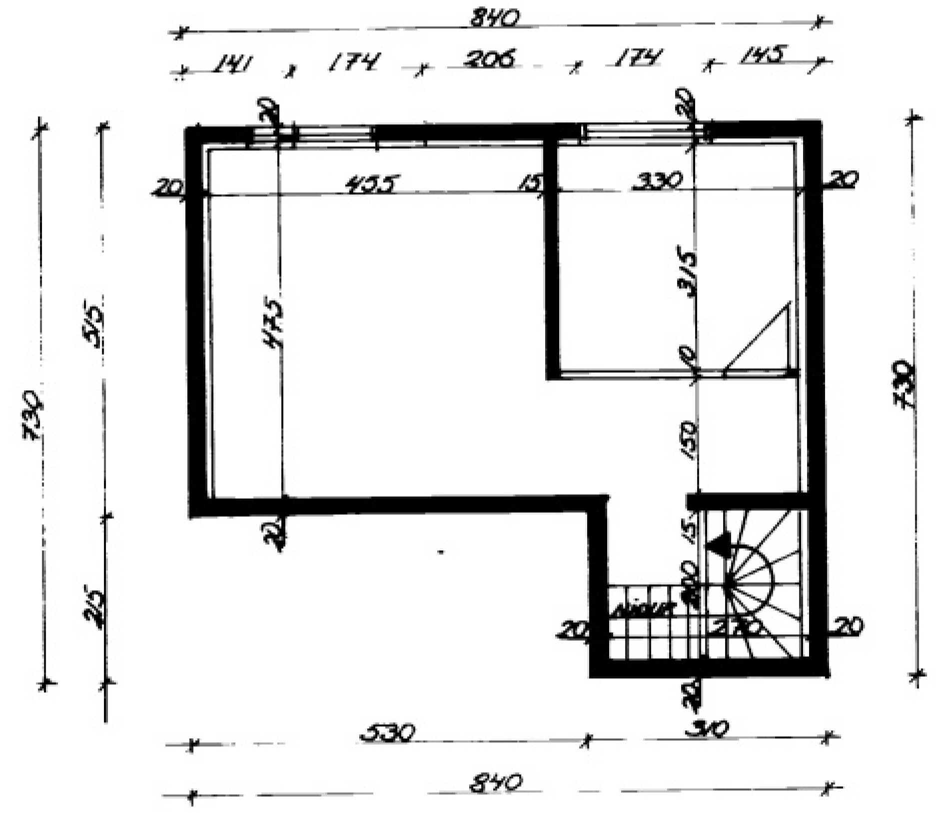

MÁLSETT GRUNNMYND RIS 1:100

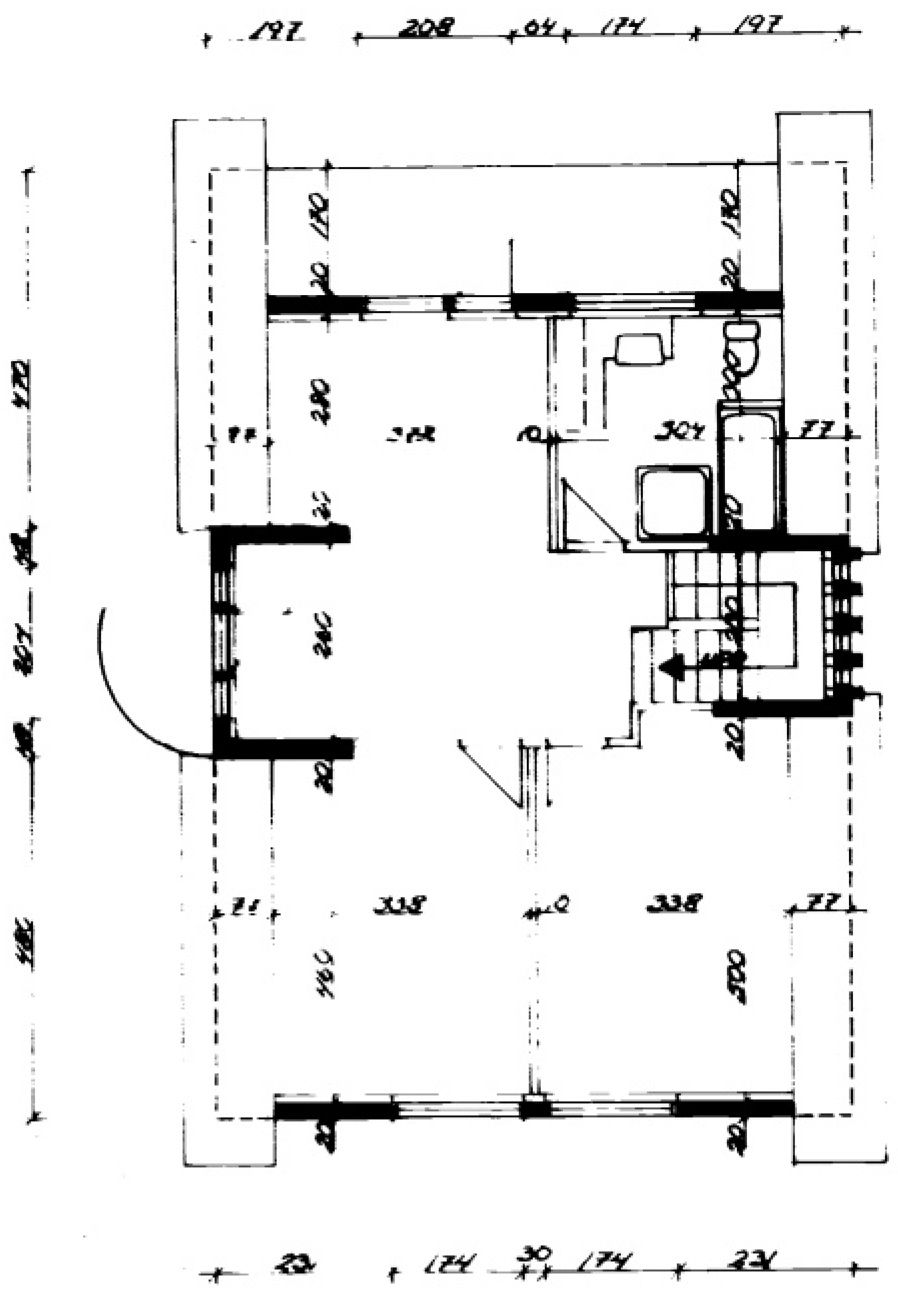

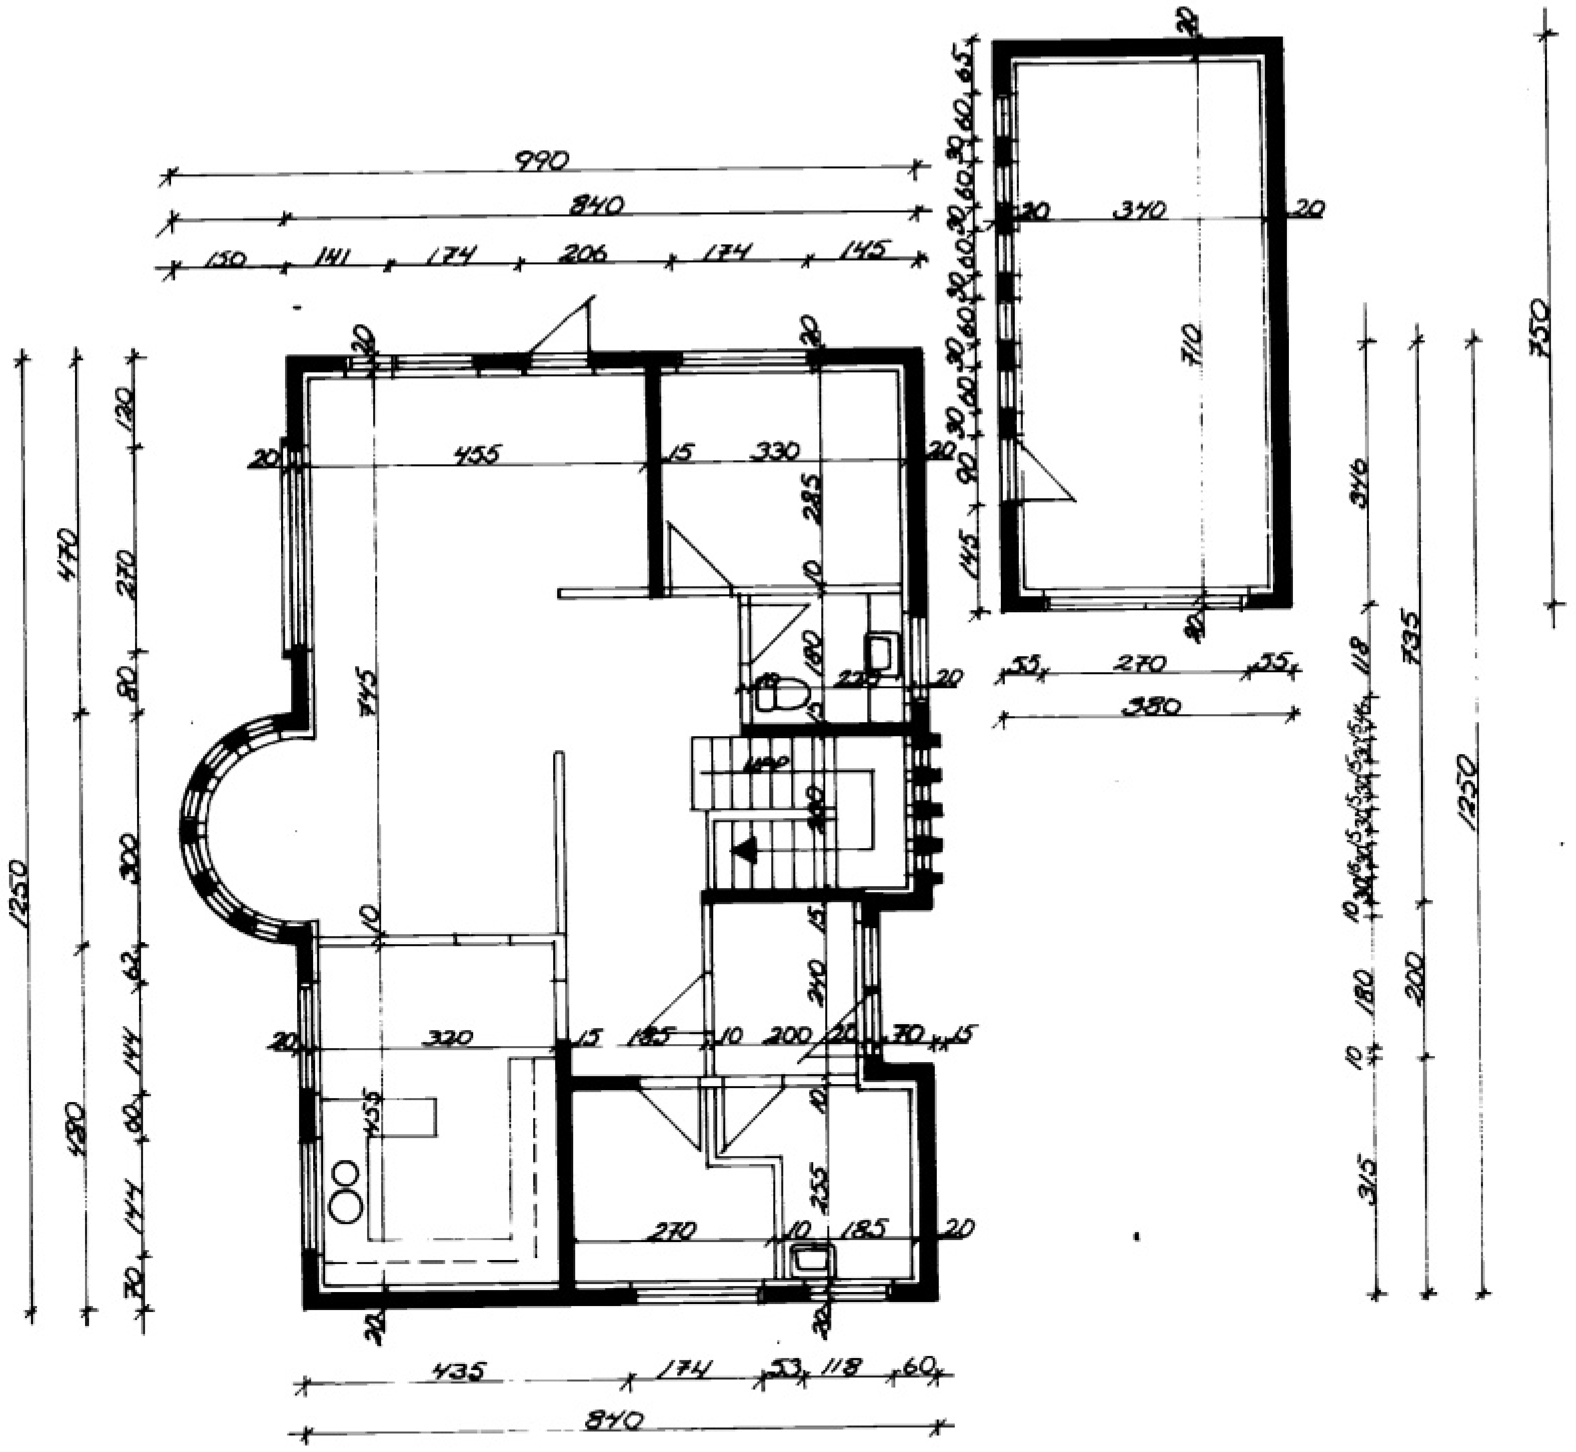

MÁLSETT GRUNNMYND HÆÐAR OG BÍLSKÚRS 1:100

AFSTÖÐUMYND 1:500

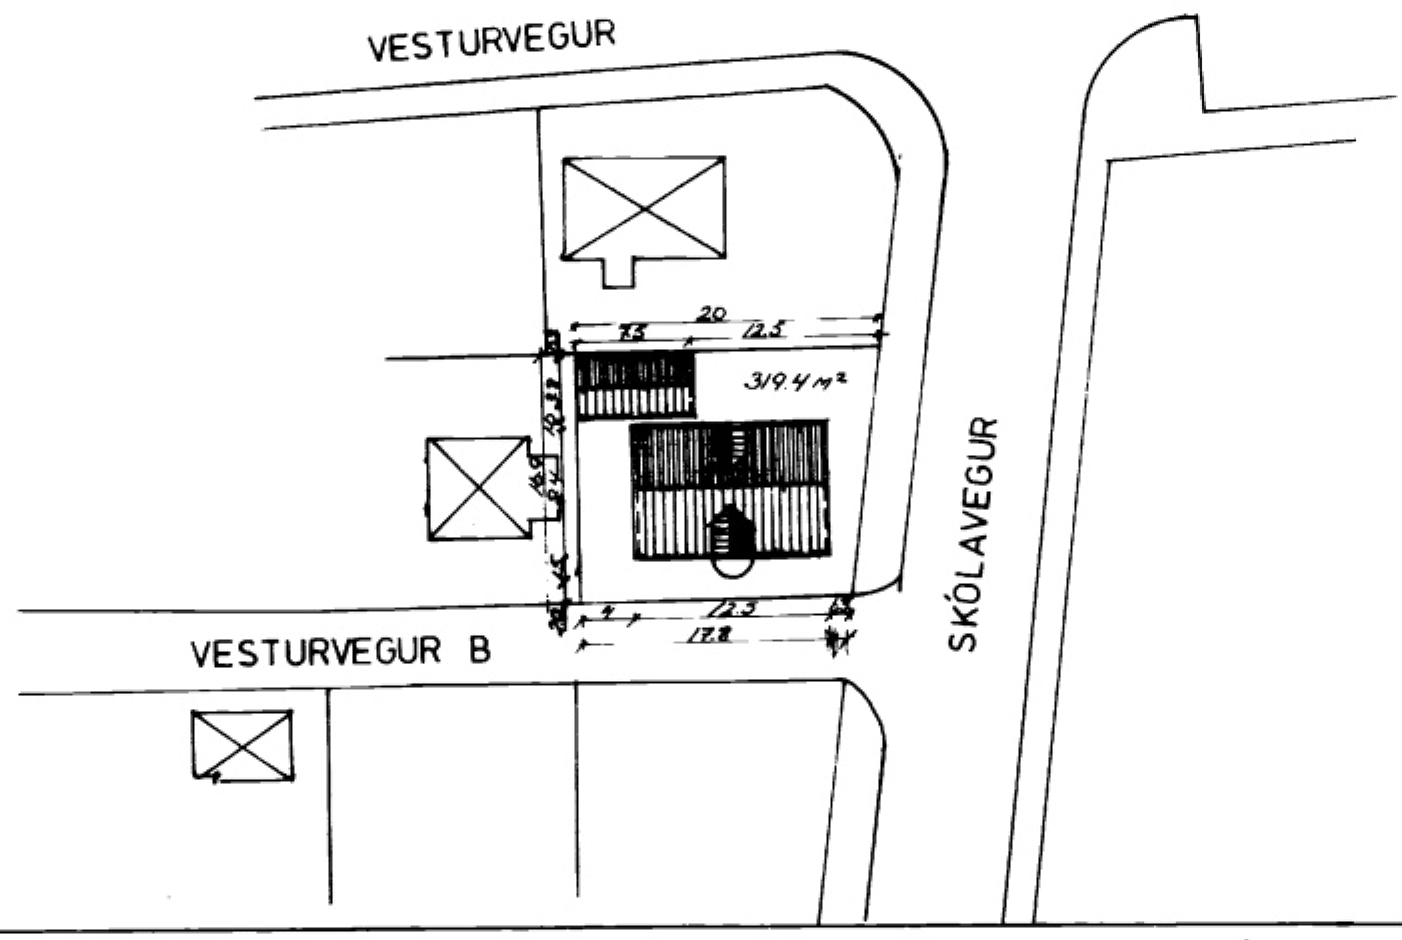

STÆRÐIR

KJALLARI	49,93 m²	
HÆÐ	107,13 m²	
RIS	61,31 m²	639.04 m³
BILSKUR	28.5 m²	86.93 m³
ALLS	246,87 m²	725 97 m³

NÝTINGARHLUTFALL 0,77

KÓLNUN

MEÐALGILDI VEGGJA	1,0 W/m²C°
ÞAK	0,3 " "
GÓLFPLATA	0,4 " "

VESTURVEGUR 11 B VESTM. EYJUM	VERK 5	BL. NR 1.02
MÁLSETT GRUNNMYND AFSTÖÐUMYND	VESTM. EYJUM APR. '84 M.K.V 1:100 1:500	HANNAÐ S.P. TEIKN. S.P.

SIGURJÓN PÁLSSON TÆKNIFRÆÐINGUR
FOLDAHRAUNI 37E VESTMANNAEYJUM S.2002