



1958

MIYKKI | BYGGINGANEFND
12-05-93
BYGGINGAFULLTRÚINN | VESTMANNAEYJUM
Sally Mathsson

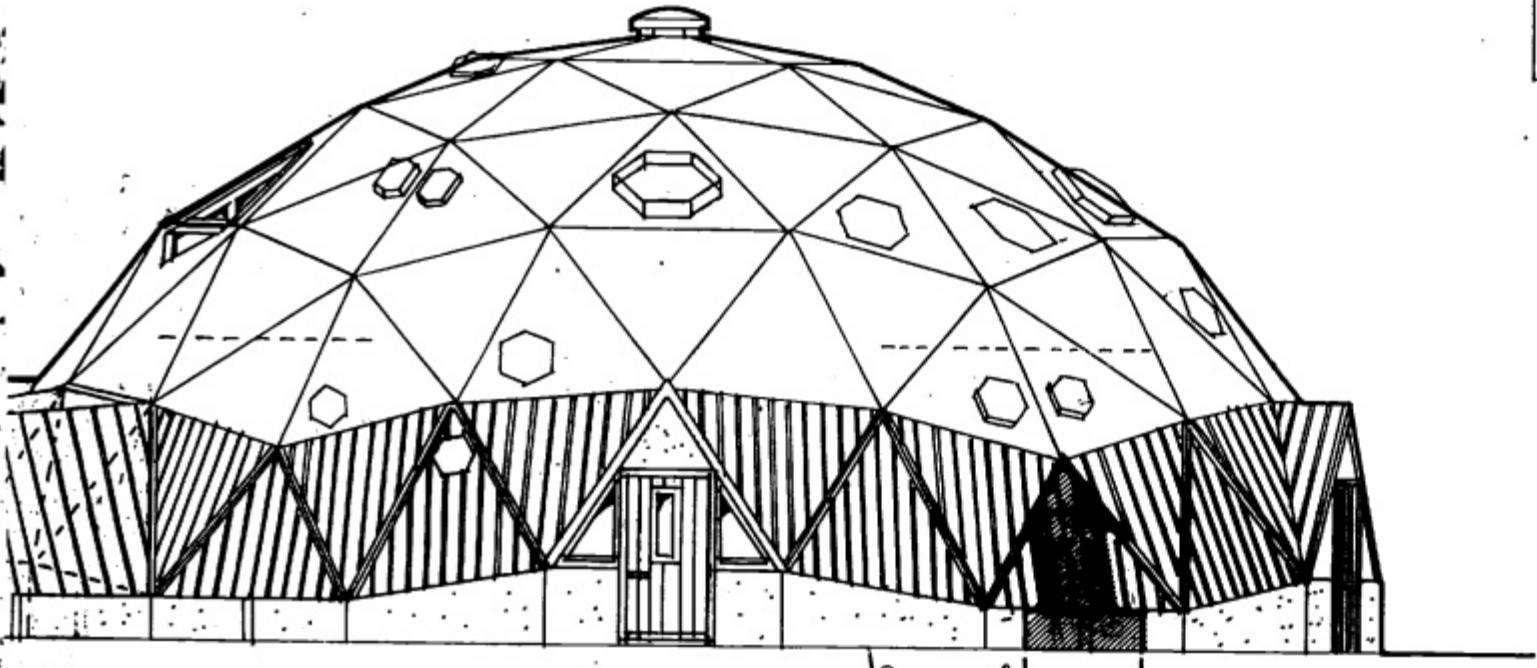


Samþ.
með eiganda
Hafsteins Kristjánsson

NORÐUR

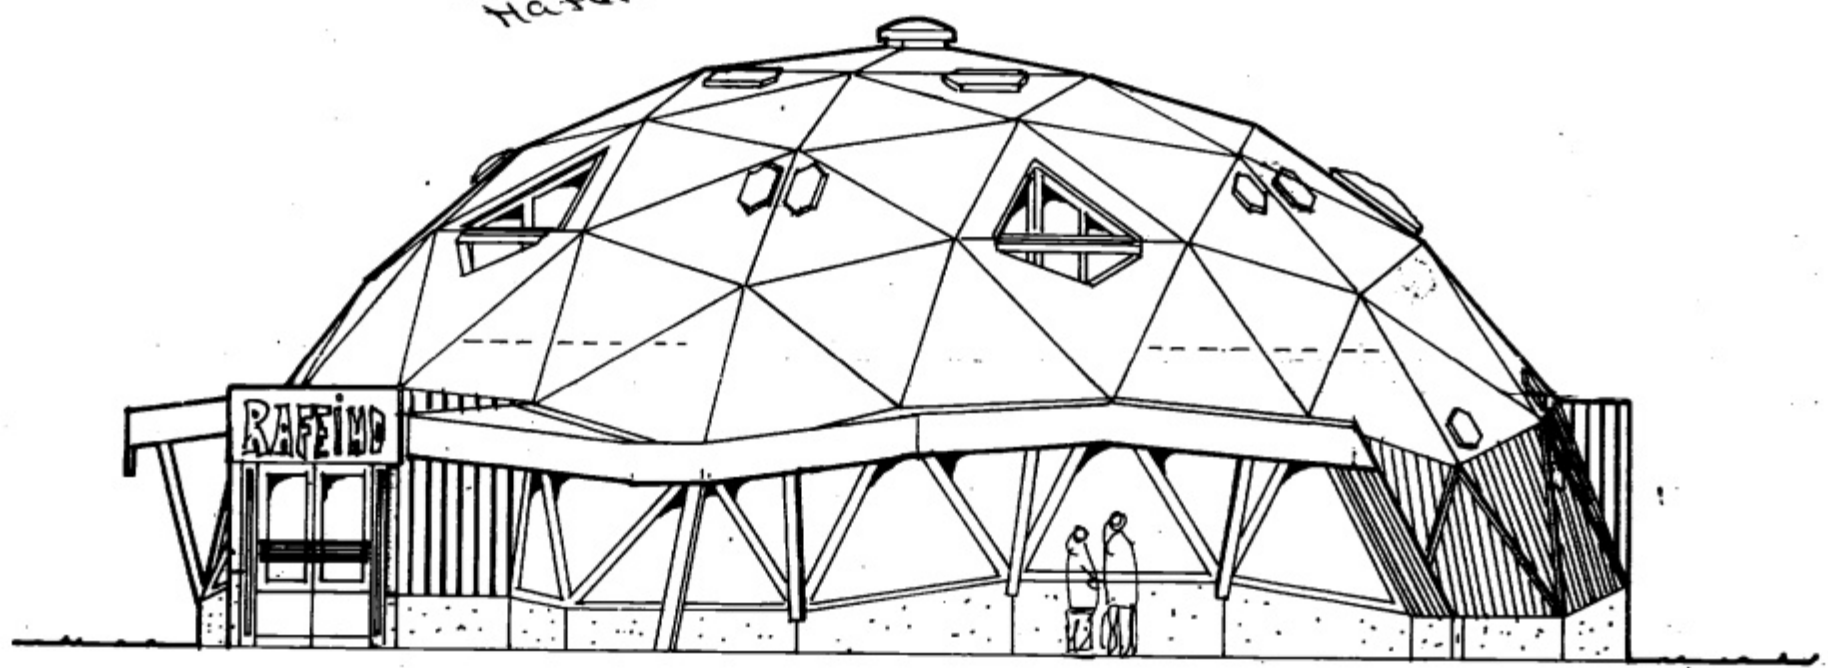

AUSTUR

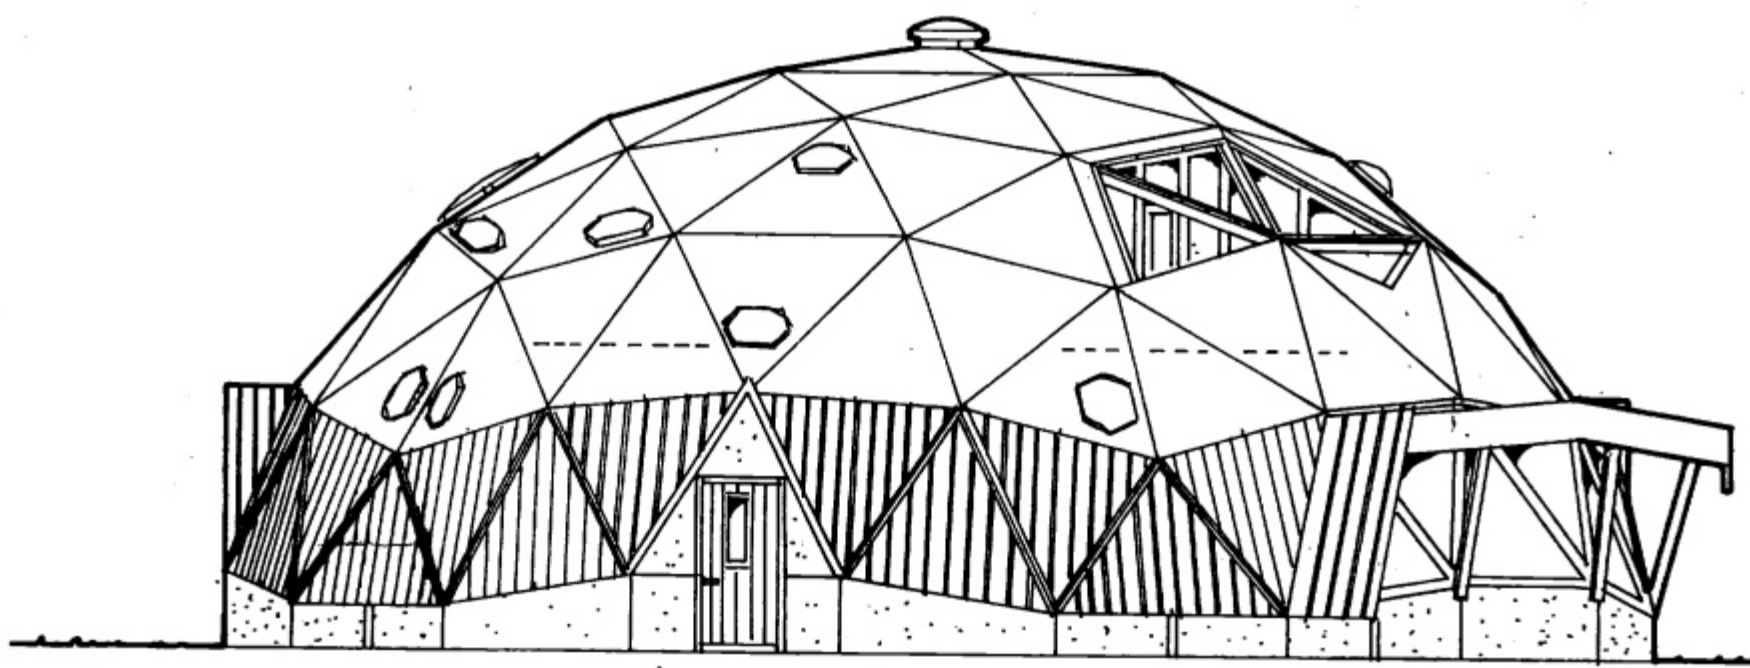

1/53 BREYTING A : KOMIÐ FYRIR KÆLIBRANNING VESTUR

RAFEIND Vestmanna- & íbúðar Kristjánsson		01 01	
Teikn. E. H. M 1:100 20-9-1982		breytt	
		3 nr	

Einar Þorsteinsson
 Skólavörðungsgáta 23, RVK
 Sími 91-28033