SAMÞYKKT Í SKIPULAGSNEFND

29 APR 1998

BYGGINGARFULLTRÚINN Í VESTMANNAEYJUM

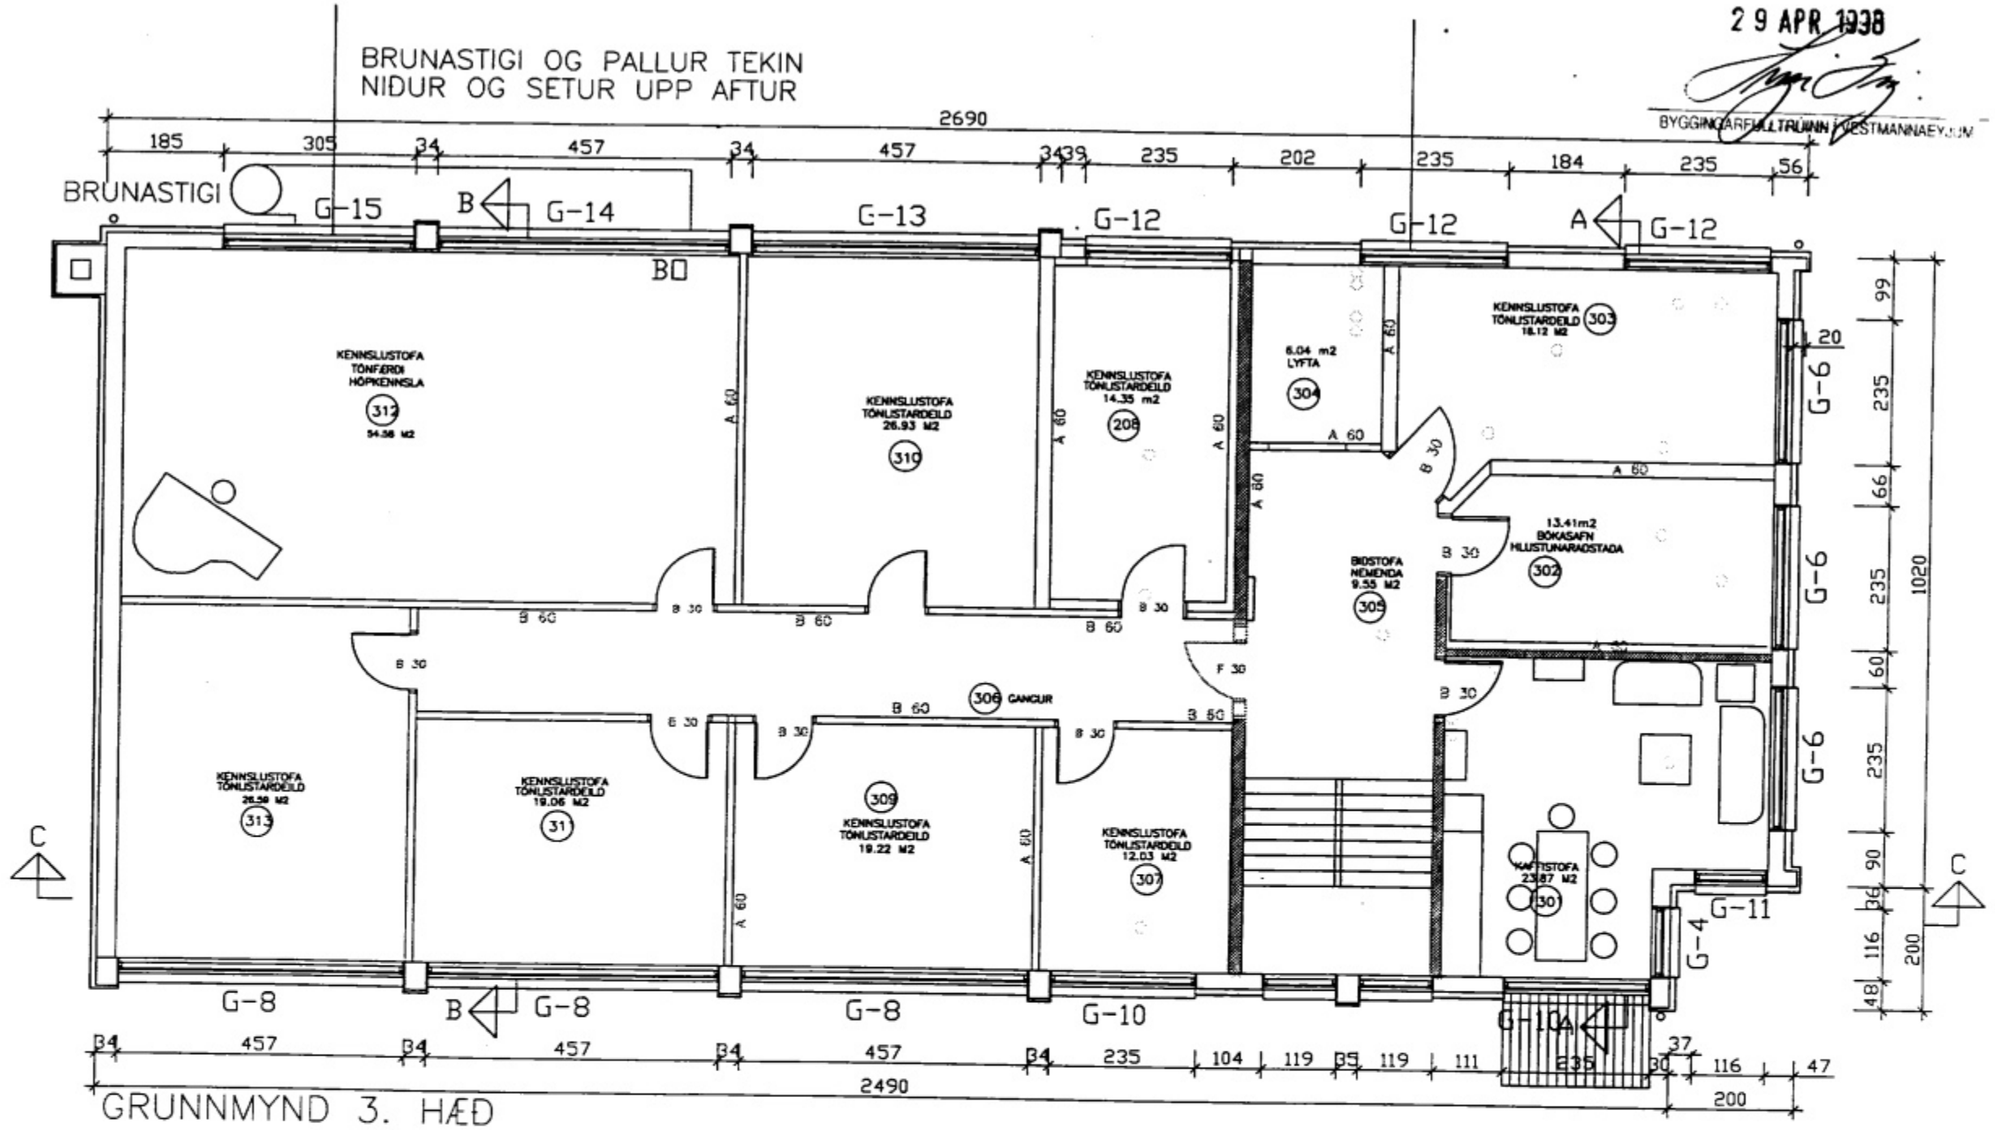

UPPMÆLING OG FRUMDRÓG AÐ TEIKKINGUM: BÆJARTÆKNIFRÆÐINGUR OG MANNFRED VILHJÁLMSSON ARKITEKT

breyting					
breyting A	breyting C	verkheiti LISTASKÓLI VESTMANNAEYJA	PÁLL ZÓPHÓNÍASSON TEIKNISTOFA	verk nr.9808	dags. APR. 98
breyting B	breyting D	verkefni UTANHÚSKLÆÐNING GRUNNMYND 3. HÆÐ	RÁÐGJAFAVERKFRÆÐIÞJÓNUSTA F.R.V. KIRKJUVEGI 23 900 VESTMANNAEYJUM SÍMI 98-12711, 12239 TELEFAX 98-13076		
mælkv. 1:50	teikn. EA	hannaðPZ		teikn. nr.103	breyting