


29 APR. 1998

*Angi Steingrims*  
BYGGINGARFULLTRUINN Í VESTMANNNAEYJA

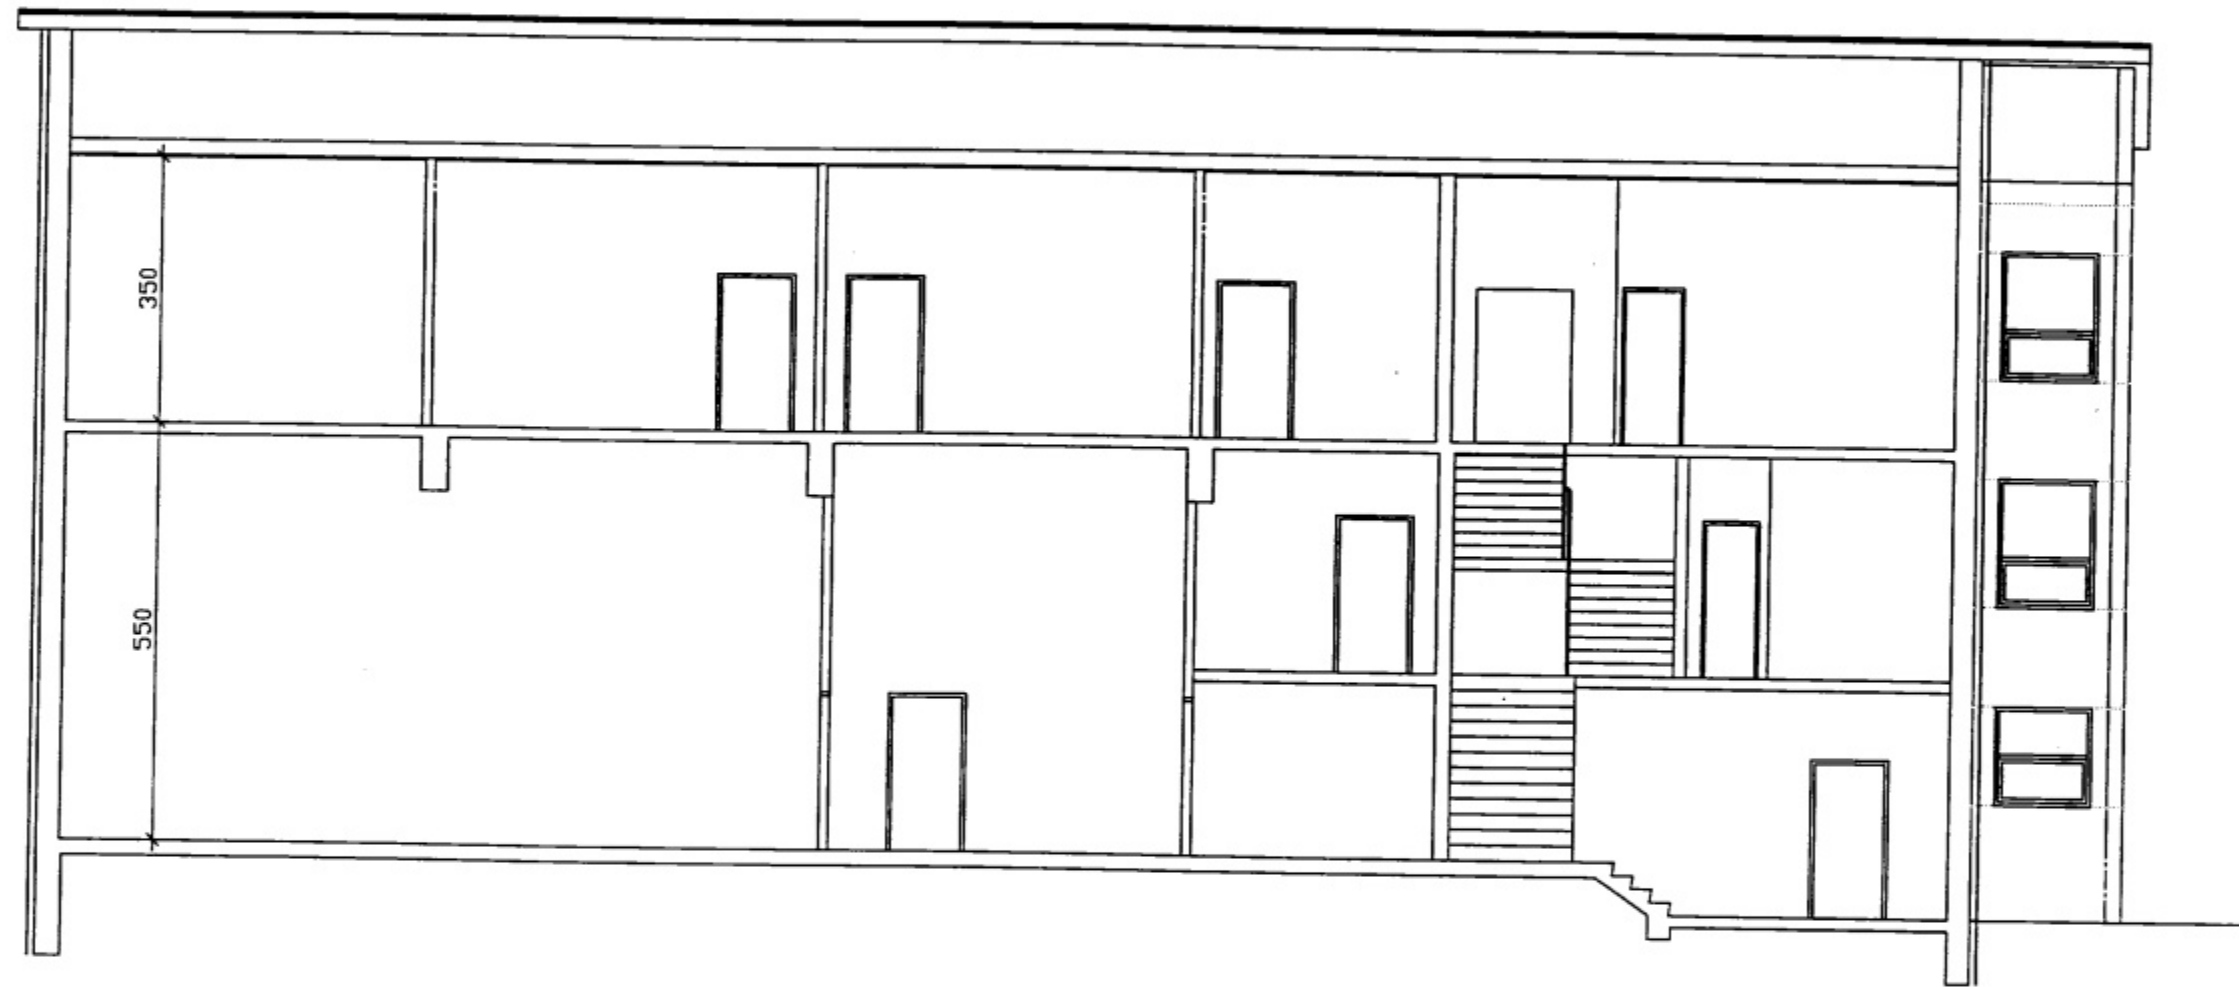

LANGSNID C-C

UPPLING OG FILLING AF TEGNINGUM BEHATUNGFRÆÐINGAR OG HANFRED VELJALJESSON ARCHITECT

breyting									
breyting A	breyting C	verkefni LISTASKÓLI VESTMANNNAEYJA		PALL ZÓPHÓNÍASSON TEIKNISTOFA		verk nr.9808	dags. APR. 98		
breyting B	breyting D	verkefni UTANHOSKLÆDNING		RÁÐGJAFAVEKIFRÆÐI-JONUSTA F.R.V.					
skilv. 1:50	telkn. EA	hannað PZ	LANGSNID B-B		KIRKJUVEGI 23 900 VESTMANNNAEYJUM				
					SÍMI 90-12711, 12239 TELEFAX 90-13076		telkn. nr.105	breyting	