


29 APR. 1998

*Þorgerður*  
BYGGINGARFRULTRUINN Í VESTMANNNAEYJA

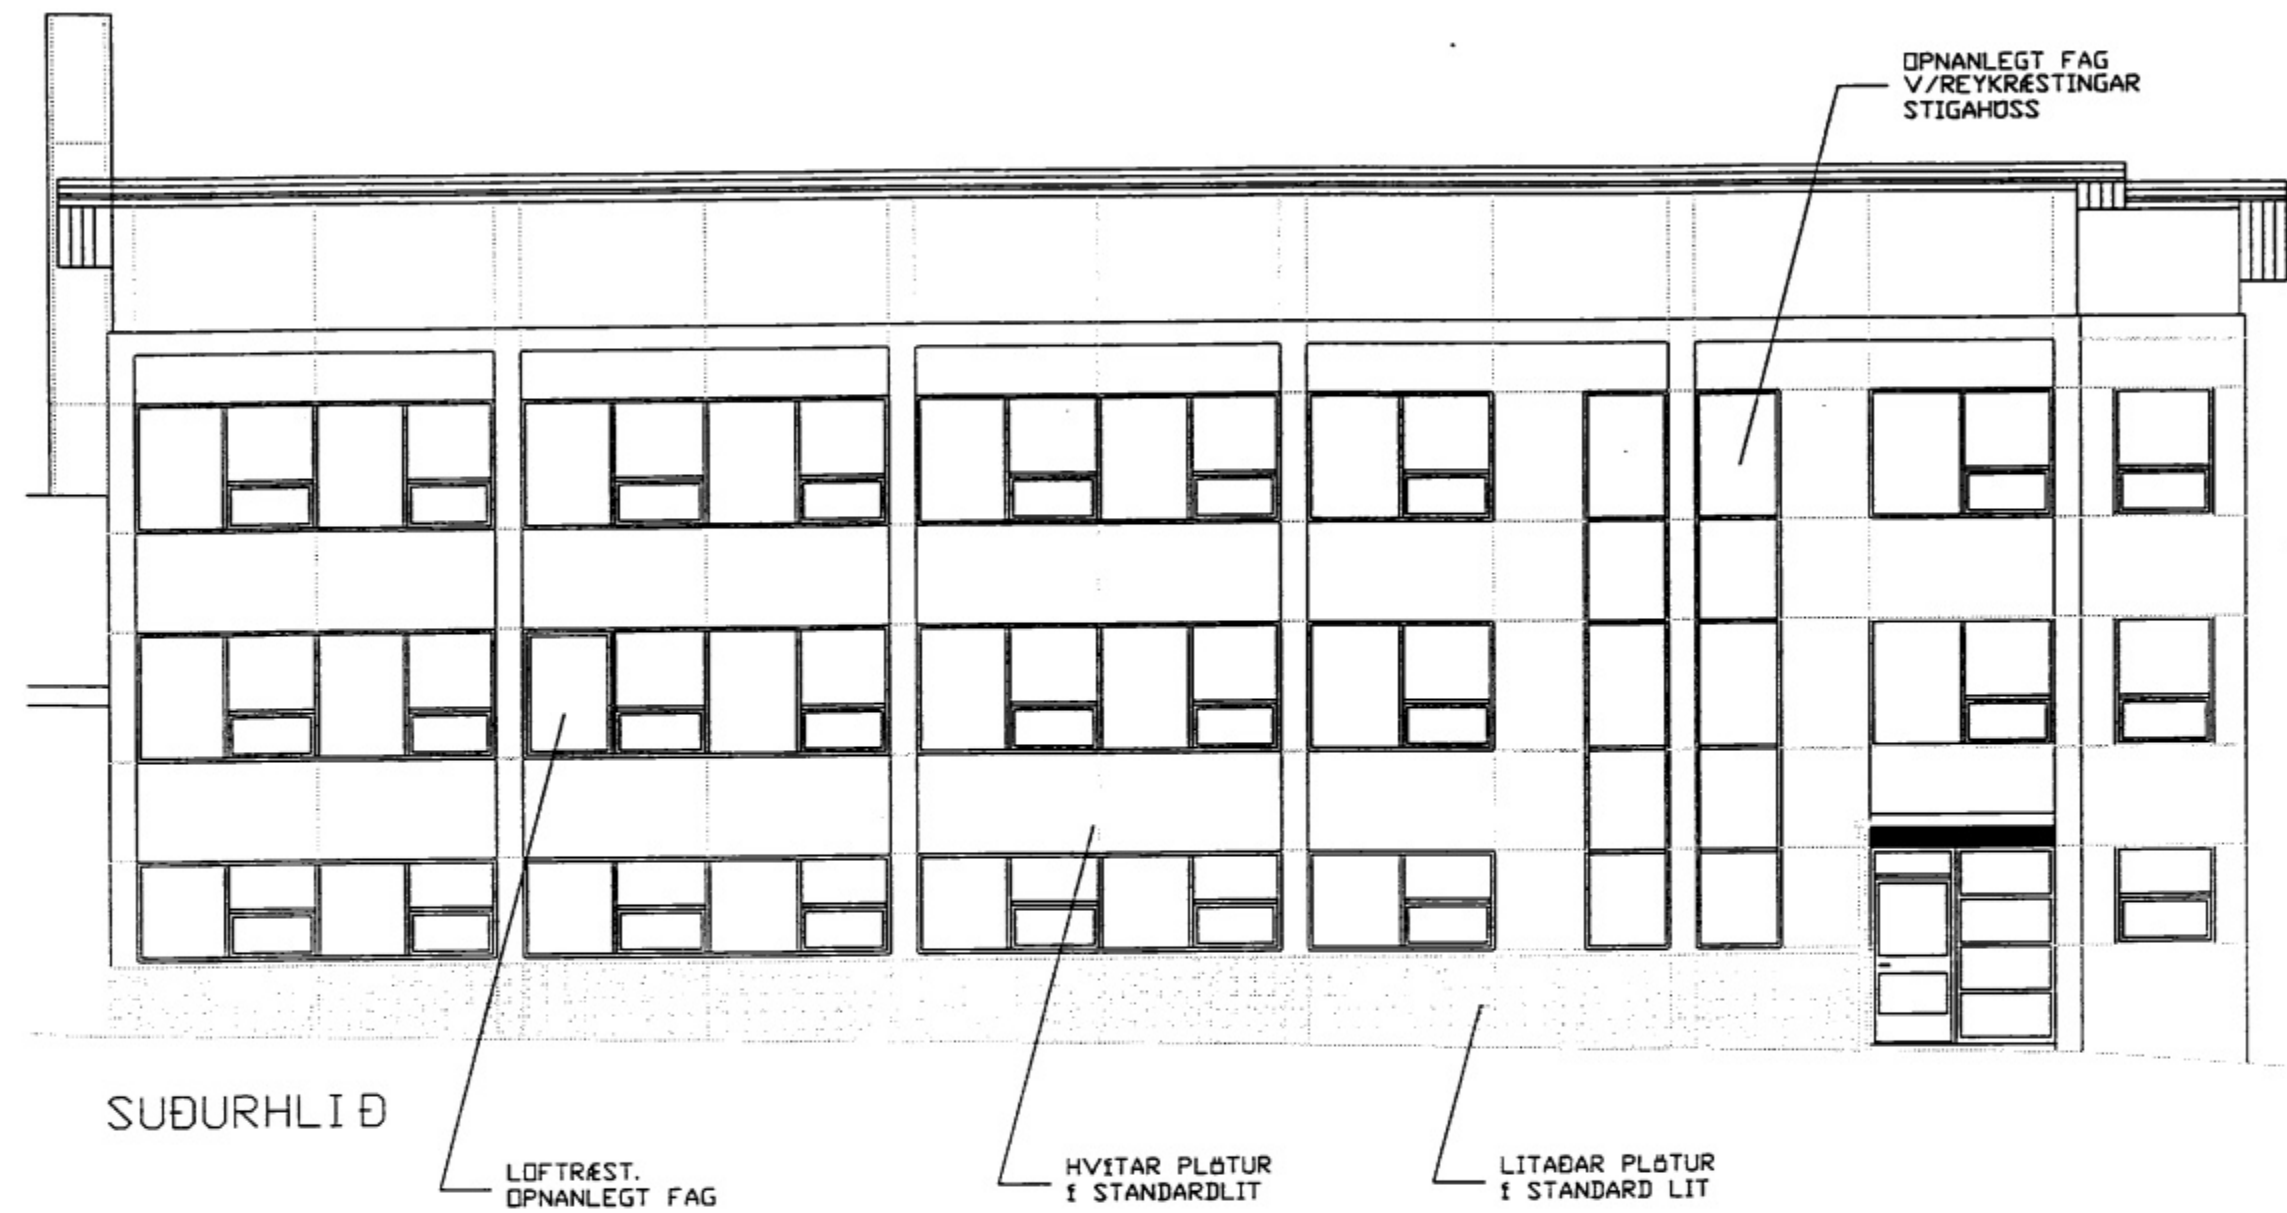

UPPNEIÐING OG FRUMDRÖG AÐ TEGNINGUM BILANTIBODGAFRÉMBODNAÐA OG HANFNÆVA VILJAMJENSEN ARCHITECT

breyting							
breyting A	breyting C	verkhetti	LISTASKÓLI VESTMANNNAEYJA	PALL ZÓPHONIASSON TEIKNISTOFA	verk nr.9808	dags. APR. 98	
breyting B	breyting D	verkefni	UTANHOSKLÆÐNING ÓTLIT SUDURHLIÐ	RADGJAFARVERKFRÉÐIÐ JONUSTA F.R.V. KIRKJUVEGI 23 900 VESTMANNNAEYJUM SÍÐI 98-12711, 12239 TELEFAX 98-13076	telkn. n106	breyting	
skalkv. 1:50	telkn. EA	hannaAPZ					