



29 APR. 1998

Þorgerður
BYGGINGARFULLTRUINN Í VESTMANNNAEYJA

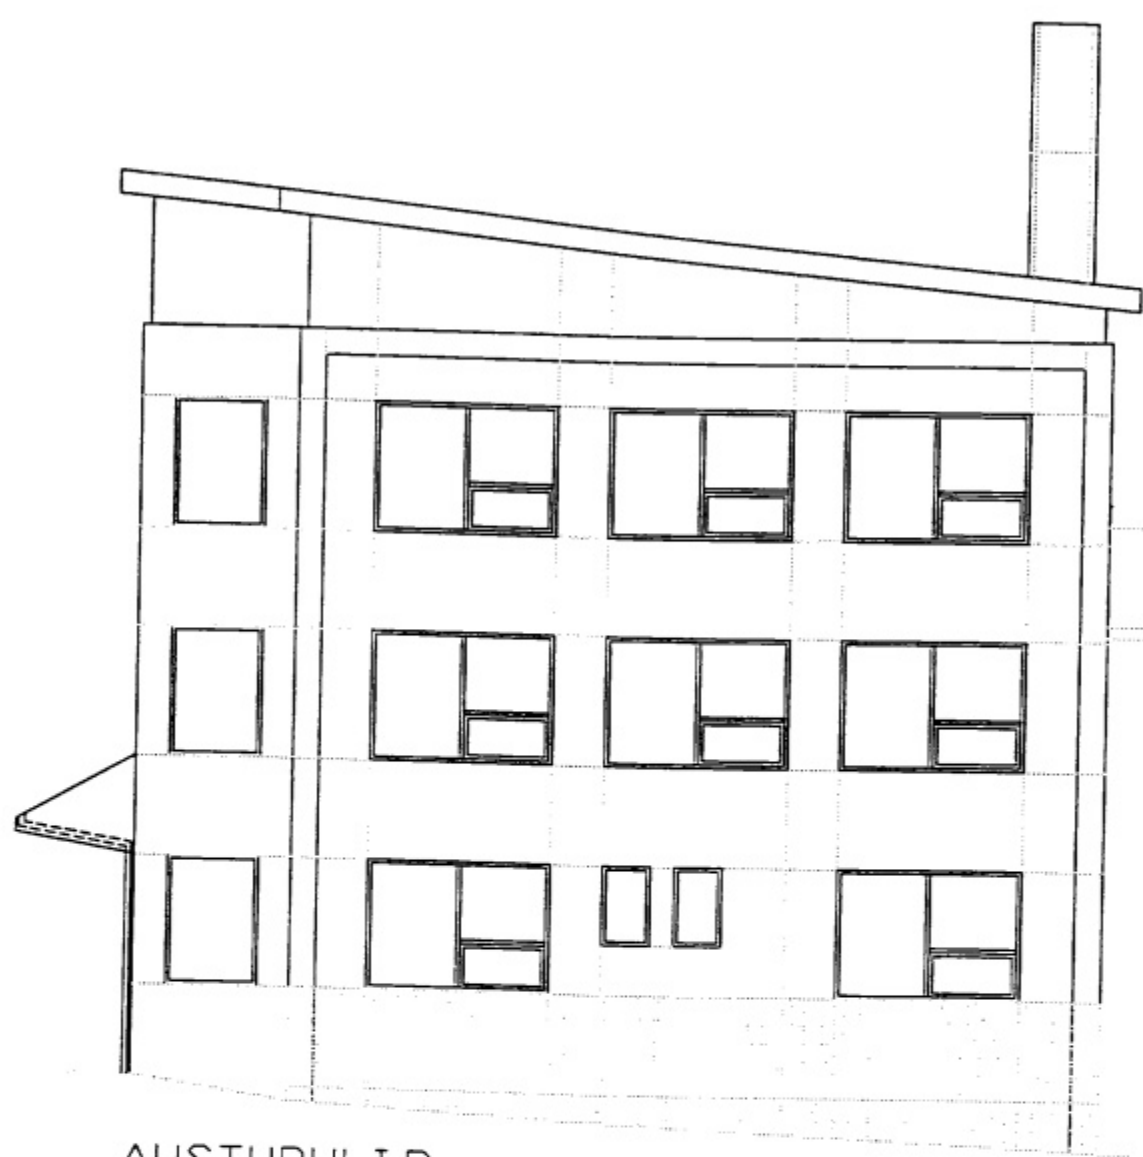

AUSTURHLIÐ

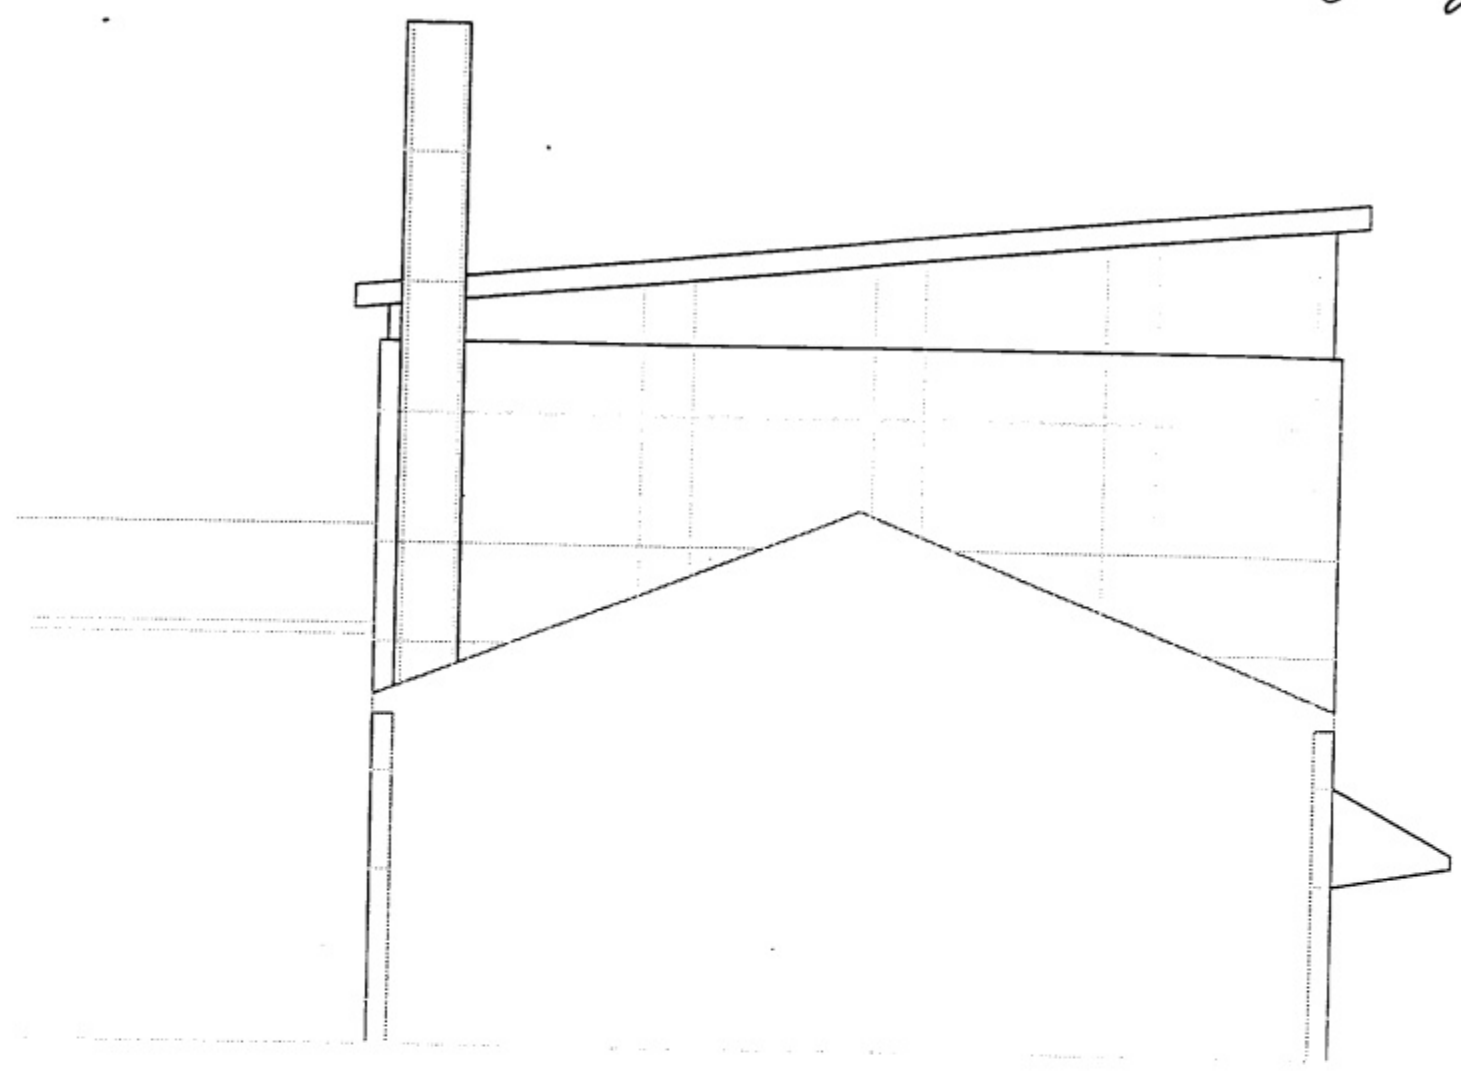

VESTURHLIÐ

UPPNEIÐING OG FRUMDRÖG AÐ TEGUNGERN BILMÆTISDRÖGUM OG HANAFRÖG VILJALMUNSSON ARCHITECT

breyting		verkheiti LISTASKÓLI VESTMANNAEYJA		PÁLL ZÓPHÓNIASSON TEIKNISTOFA		verk nr.9808	dag. APR. 98
breyting A	breyting C	verkefni UTANHOSKLÆÐNING		RÆÐGJAFVERGFRÉÐIÐ JÓNÚSTA F.R.V.			
breyting B	breyting D	OTLIT VESTUR- OG NORÐURHLIÐ		KIRKJAVEGI 23 900 VESTMANNAEYJUM			
skilv. 1:50	teikn. EA	hannað PZ		Sími 98-12711, 12239 TELEFAX 98-13076		telkn. n107	breyting