


6904

SAMPYKKT Í SKIPULAGSNEFND


30 APR. 1998

Þorgerður Þorvaldsson
BYGGINGARFULLTRÚGVI VESTMANNAEYJA


DAGS. BREYTING BR. NR.

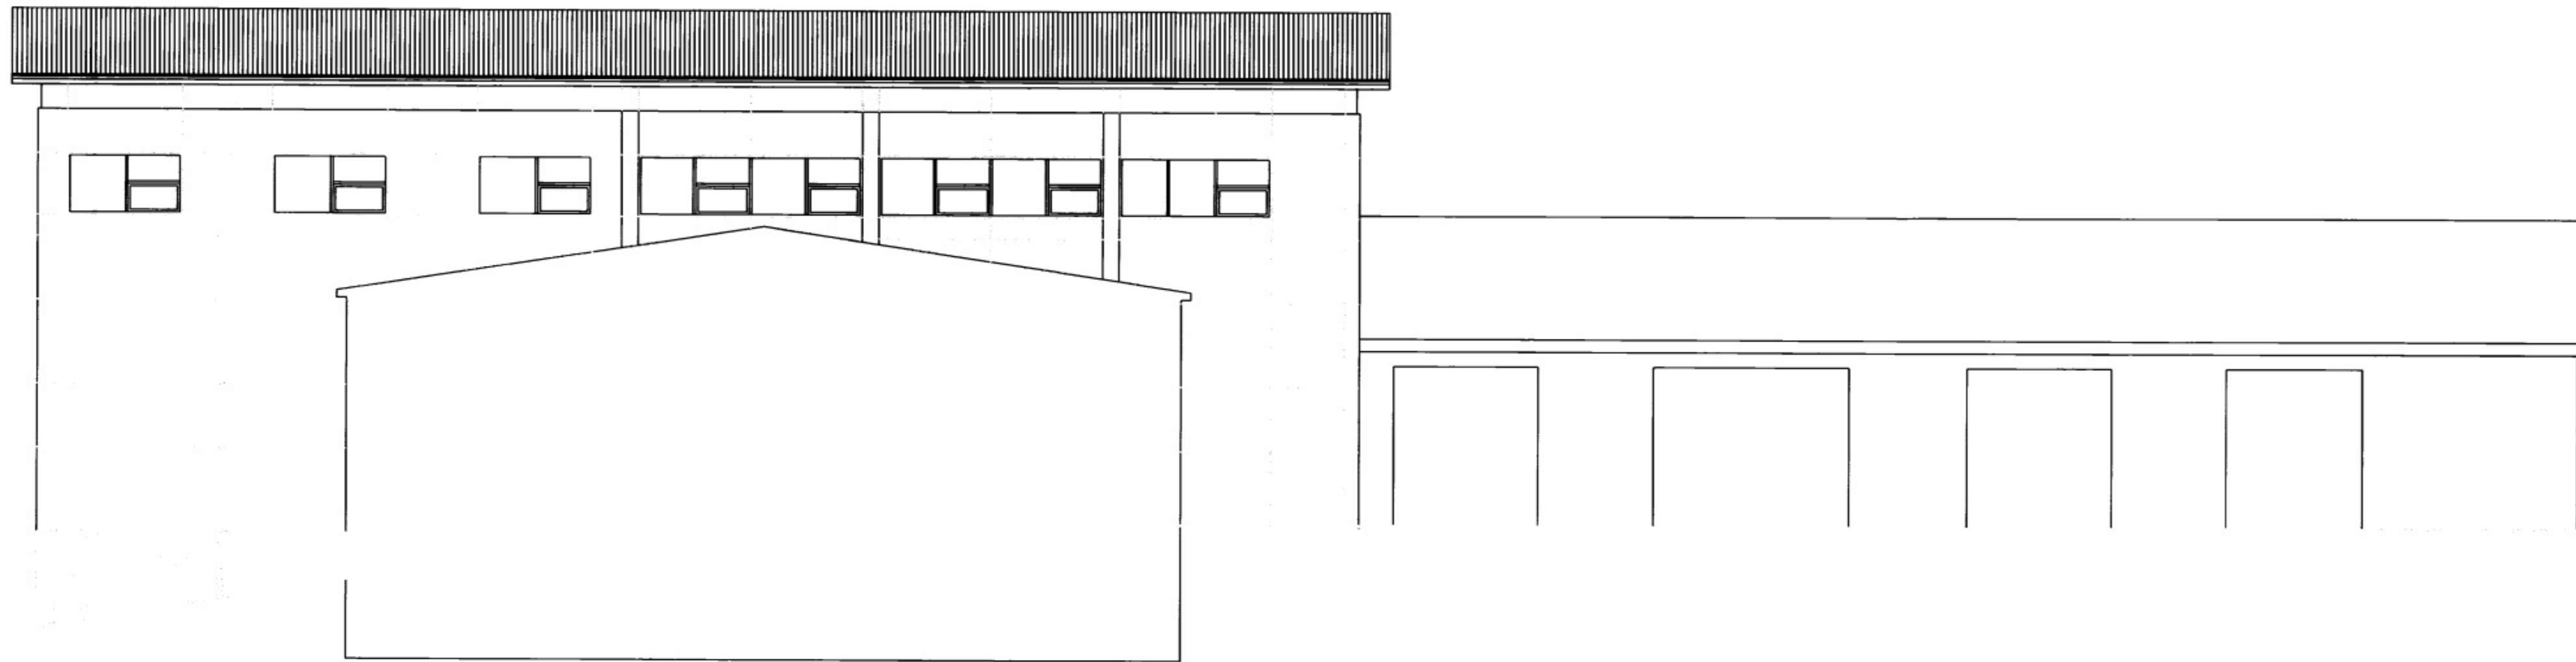


Norðurhlíð

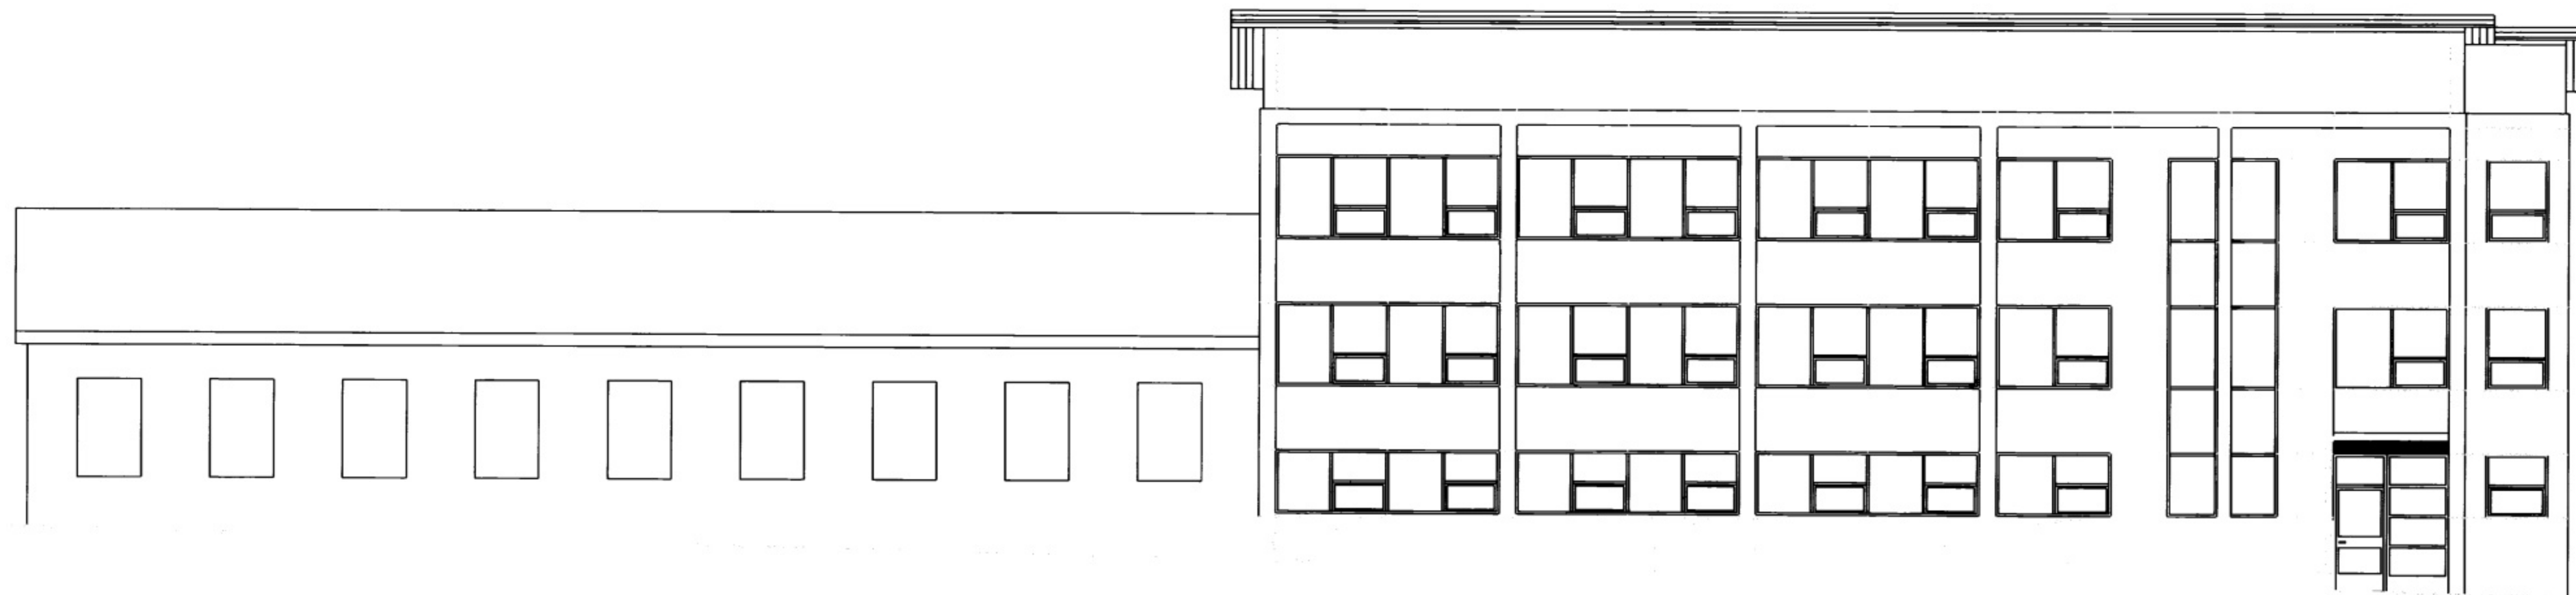

Suðurhlíð

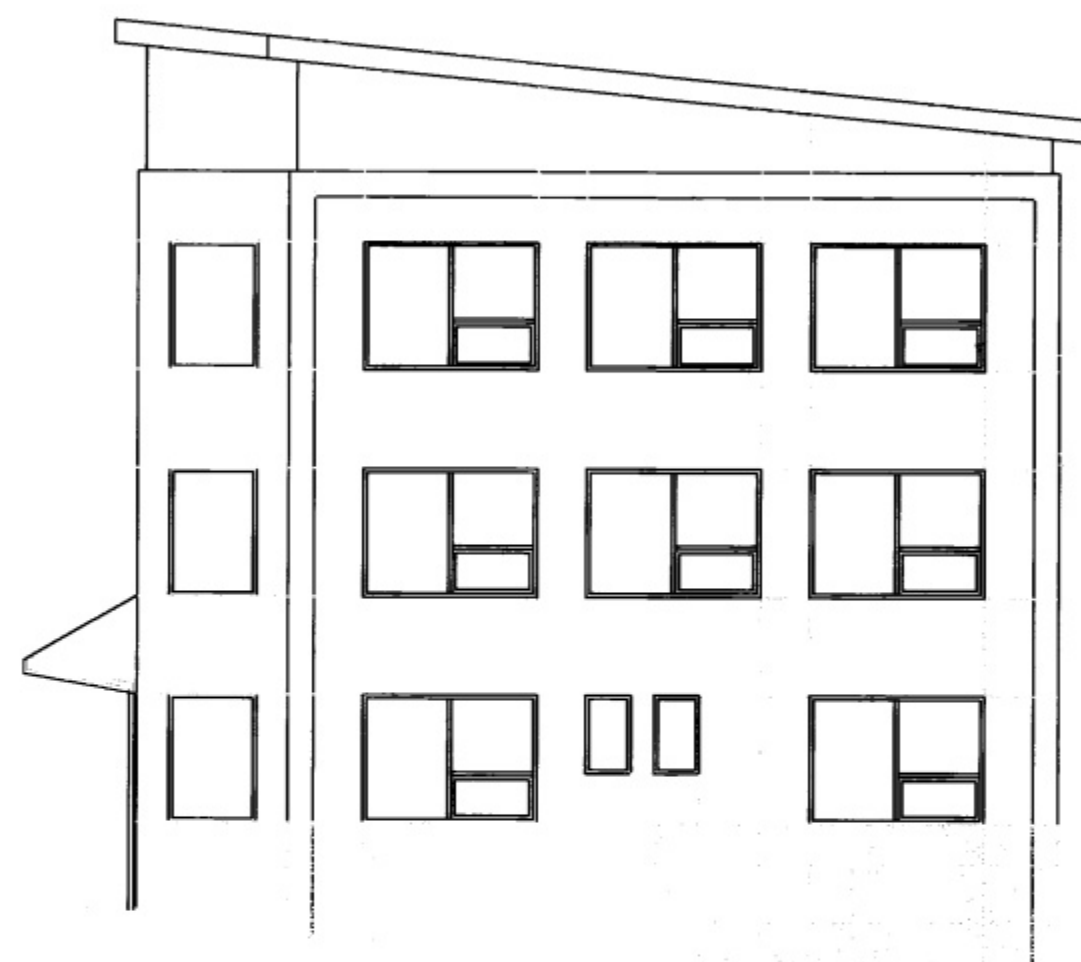

Austurhlíð

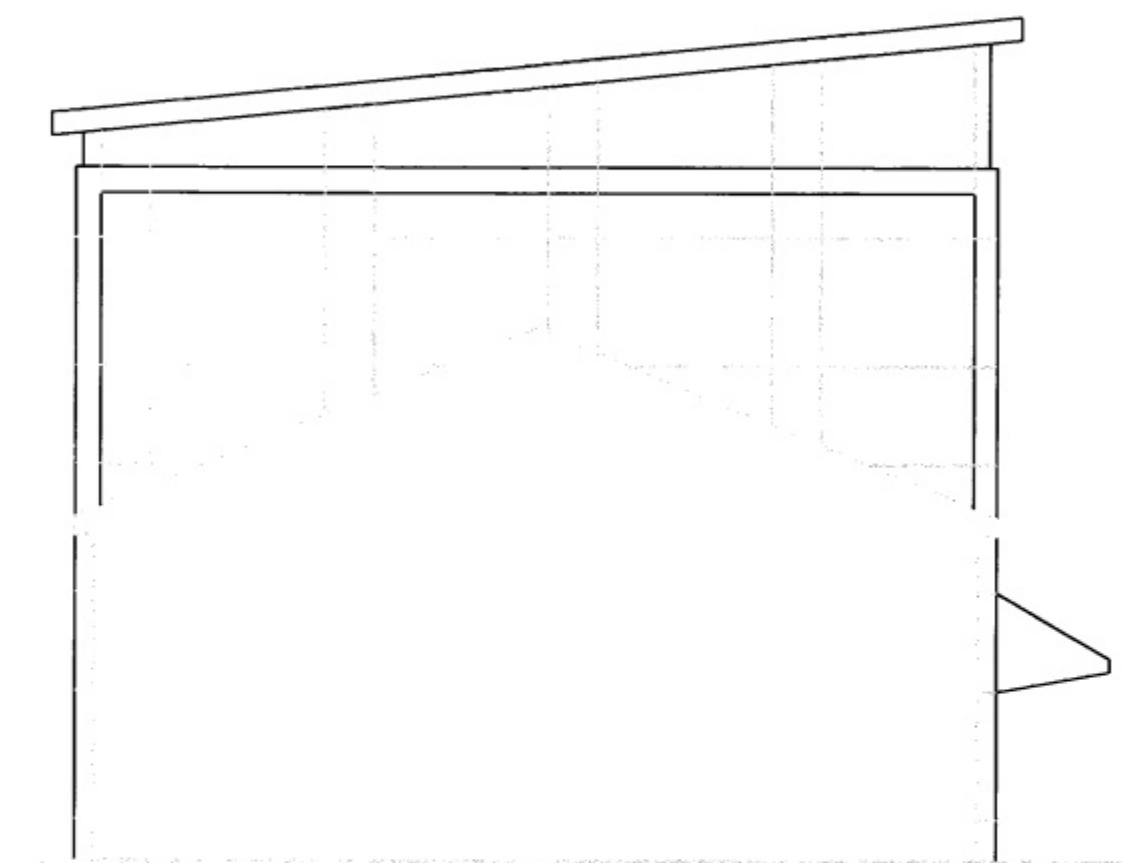

Vesturhlíð

VERK
Listaskóli Vestmannaeyja
Vesturvegur 38

VERKKAUPI
Vestmannaeyjabær

TEIKNING
Útlit - Plötudeiling

DAGSETNING
15.04.1998

M • L I K V A R • I
1:100

LÝSING:
Einangra skal allt húsið með 50mm steinull, koma fyrir vindvörn, t.d. pappa, 28x58/95mm loftunarlustum og klæða með 6mm MEG plötum. Nota skálhvíta klæðningu öls staðar, nema í neðstu rúð, þar sem setja skal grár plötur. Undir gluggum neðstu hæðar skal þykkja gráðina þannig að klæðingin þar sé línu með klæðningu súlna. Vatnsbretti séu úr ál, beygð niður að framan og upp undir döglerista. Vatnsbrettin skal beygja upp til hlöðanna undir lóðrétta klæðningu á hlöðum súlna. Þess skal vandlega gætt að loftun einangunar sé öls staðar nægileg.

Skipt skal um glugga í húsinu og míðað er við að nota VELFAC tréglugga með döglerjunarkerfi.

Breyta skal hurðaropi aðalinnangangs á suðurhlíð og setja nýja áhur á meg glerhlíðarfagi. Míðað er við framleiðslu Gluggasmíðjunnar eða sambærilega vöru.

Brjóta skal niður steypt skýggni yfir inngang og byggja nýtt, létt skýggni úr ál og klæða það með hvítum MEG plötum. Innbyggð renna verðir skýgginnu.

VERK	TEIKNING	BREYTING
	00.01	

MANFRED VILHJÁLMSON • ARKITEKTAR EHF **MV**

BIROSTADASTRÁTI 22 • 101 KJÓTAVÍK

Sími/TEL 050 922 1289 • Síðafasími/FAX 050 942 4316 • KT 660194 3309

ÁSMÍÐI ÞÓRÓLFSSON MAA

MANFRED VILHJÁLMSON FAF

STEINAR SIGURDSSON FAF