




Austurlit

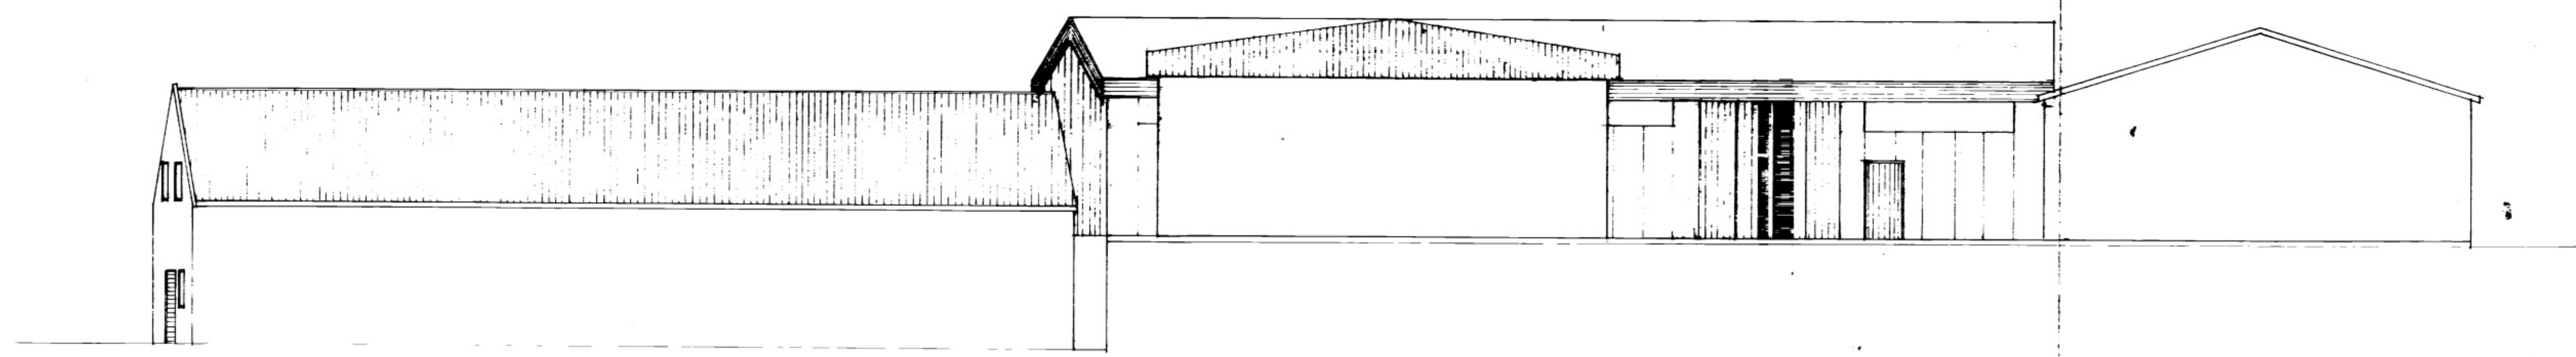

Vesturlit

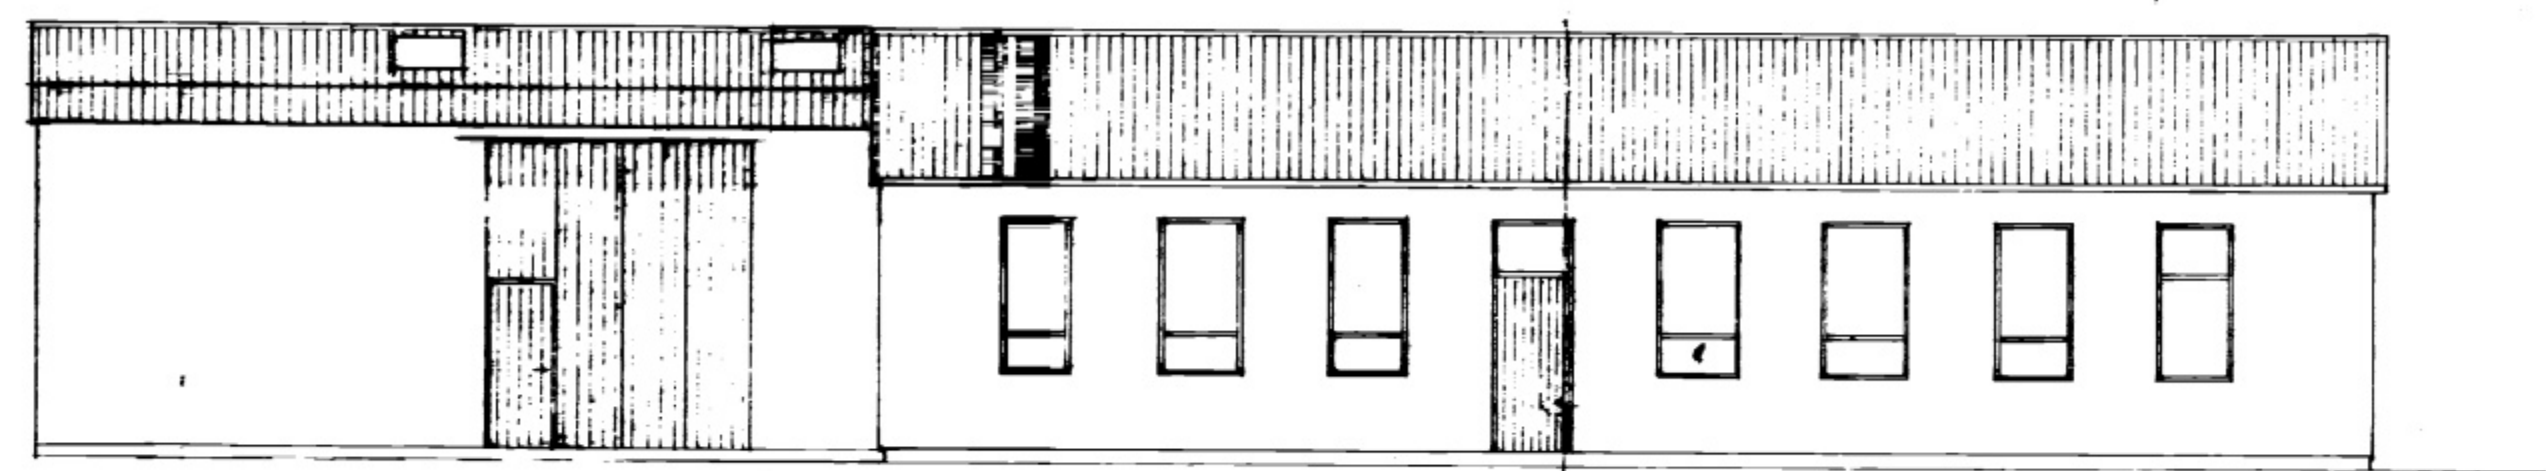

Norurlit

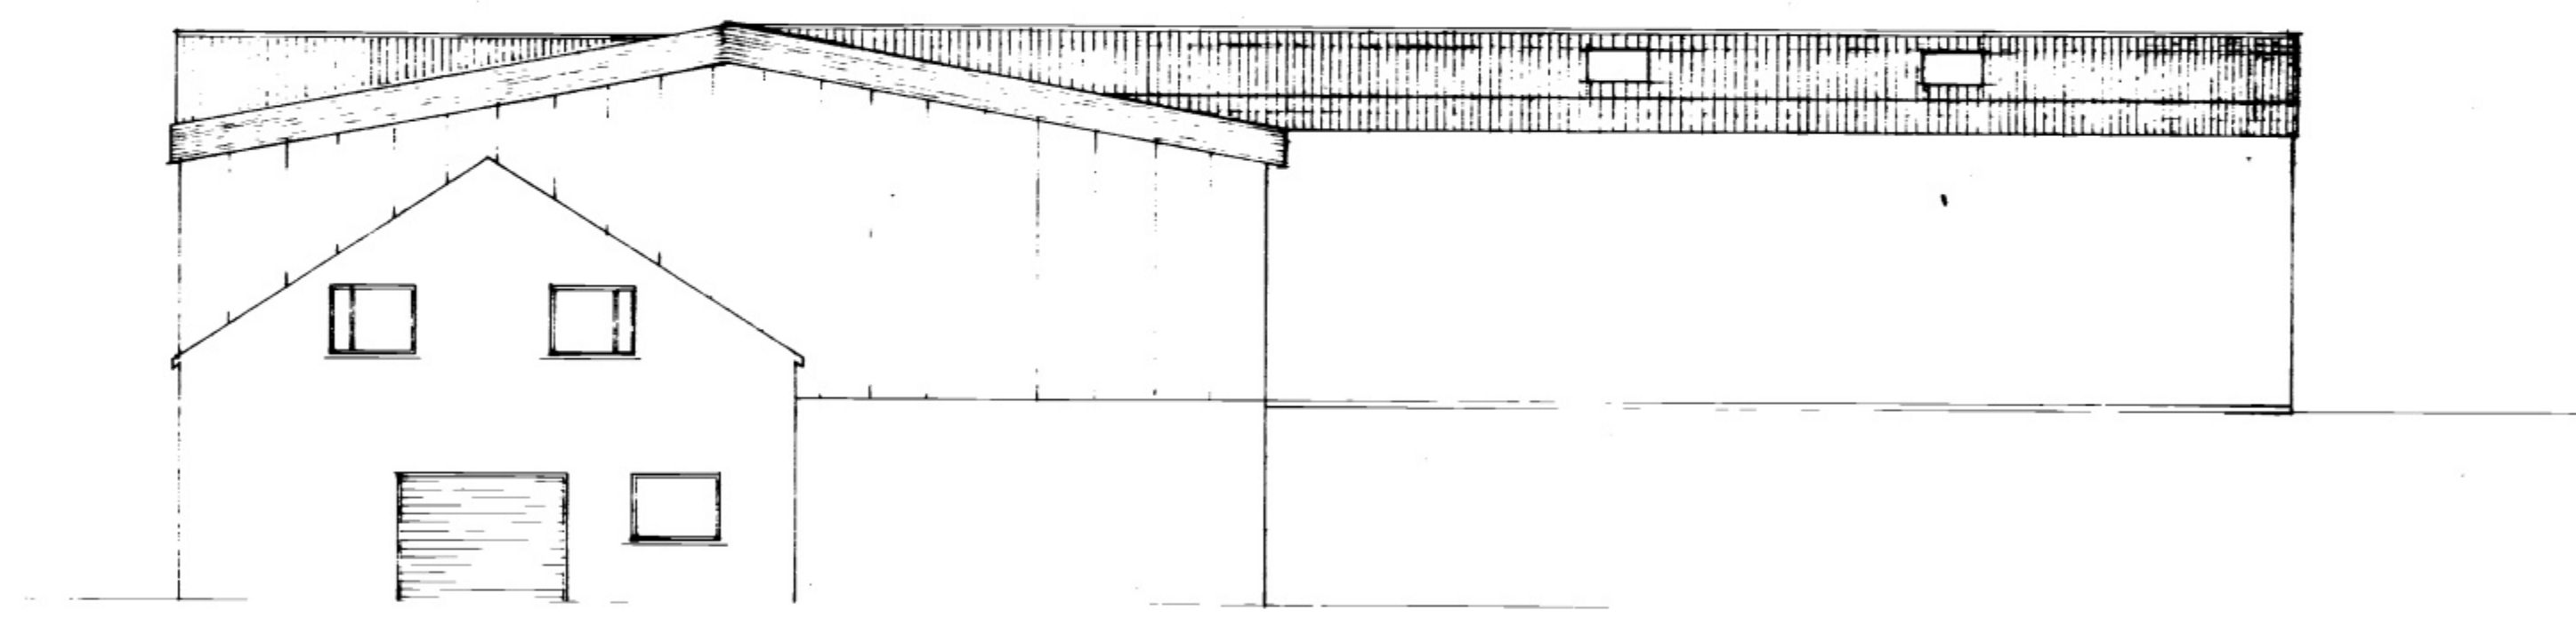

Suurlit

| | | | |
|-------------------------|---------|--------------------|----------------------------------|
| F | | VERK | Vélaaverkstæði 10k Vestmannaeyja |
| E | | | Viðbygging |
| D | | | Útlit |
| C | | | |
| B | | | |
| A | feb. 87 | Breyta viðbyggingu | |
| BR | DAGS | BREYTING | TEIKN. NR. 2.A AF 647 |
| PÁLL ZÓPHONIASSON | | | HANNAÐ SP TEIKNAD MG |
| BYGGINGATEKNIFRÁÐINGUR | | | KVARÐI 1:100 - 1:500 |
| KIRKJUVEGI 23 S 98-2711 | | | DAGS. janúar 1987 |
| 900 VESTMANNAEYJUM | | | |