

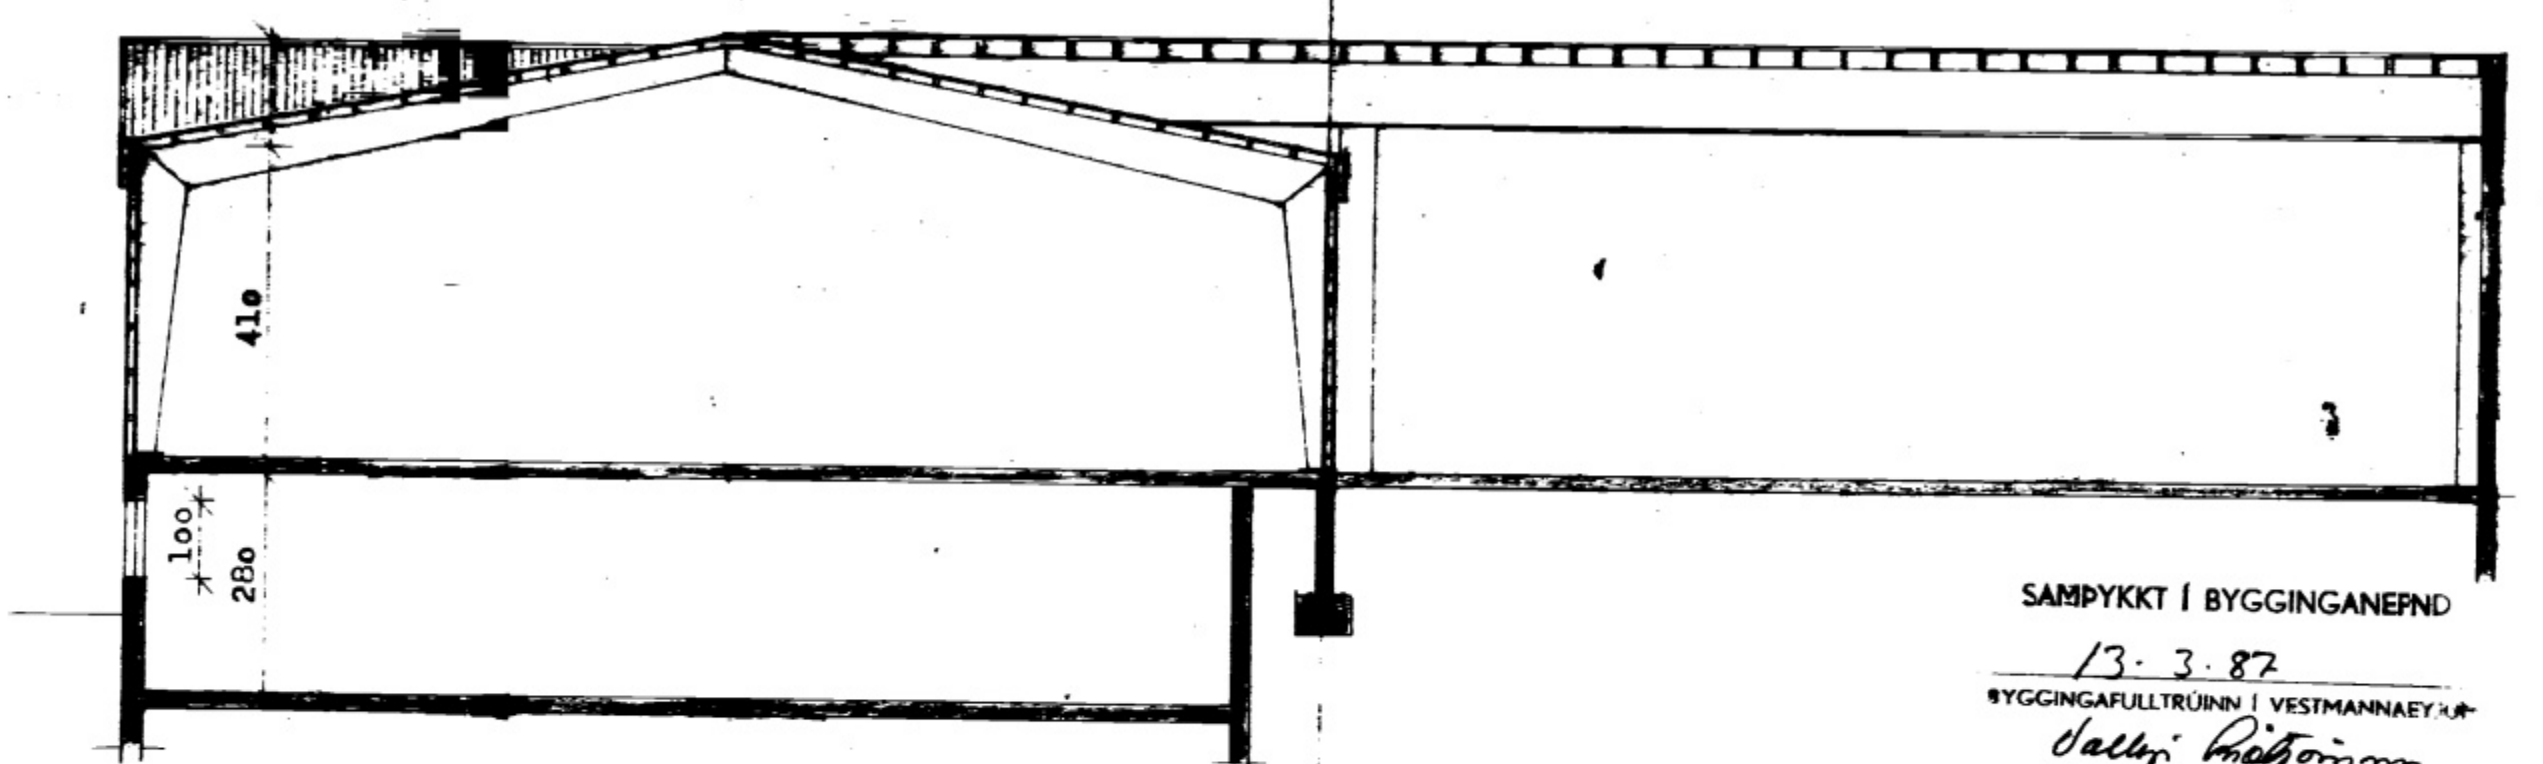
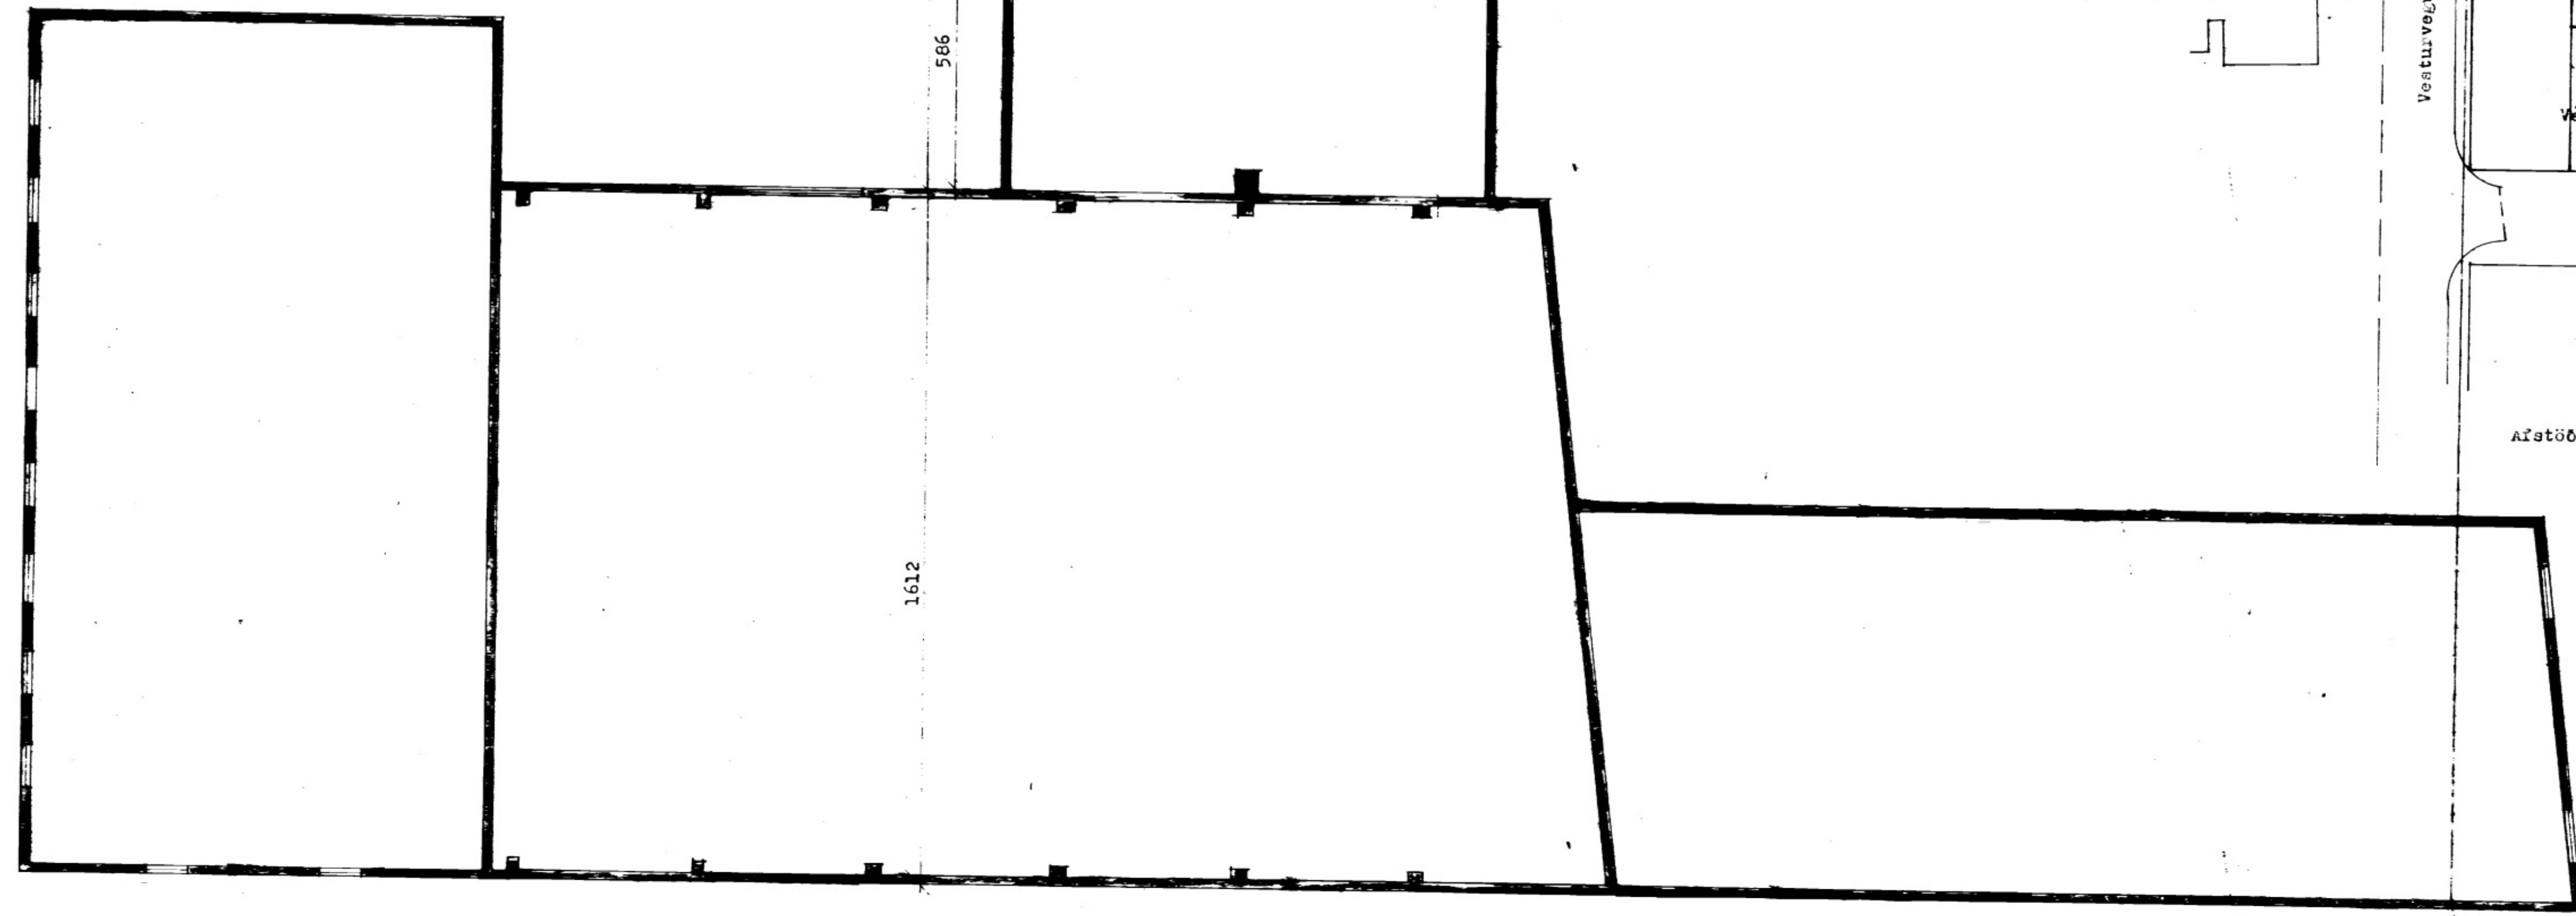


Snit A - A 1:100

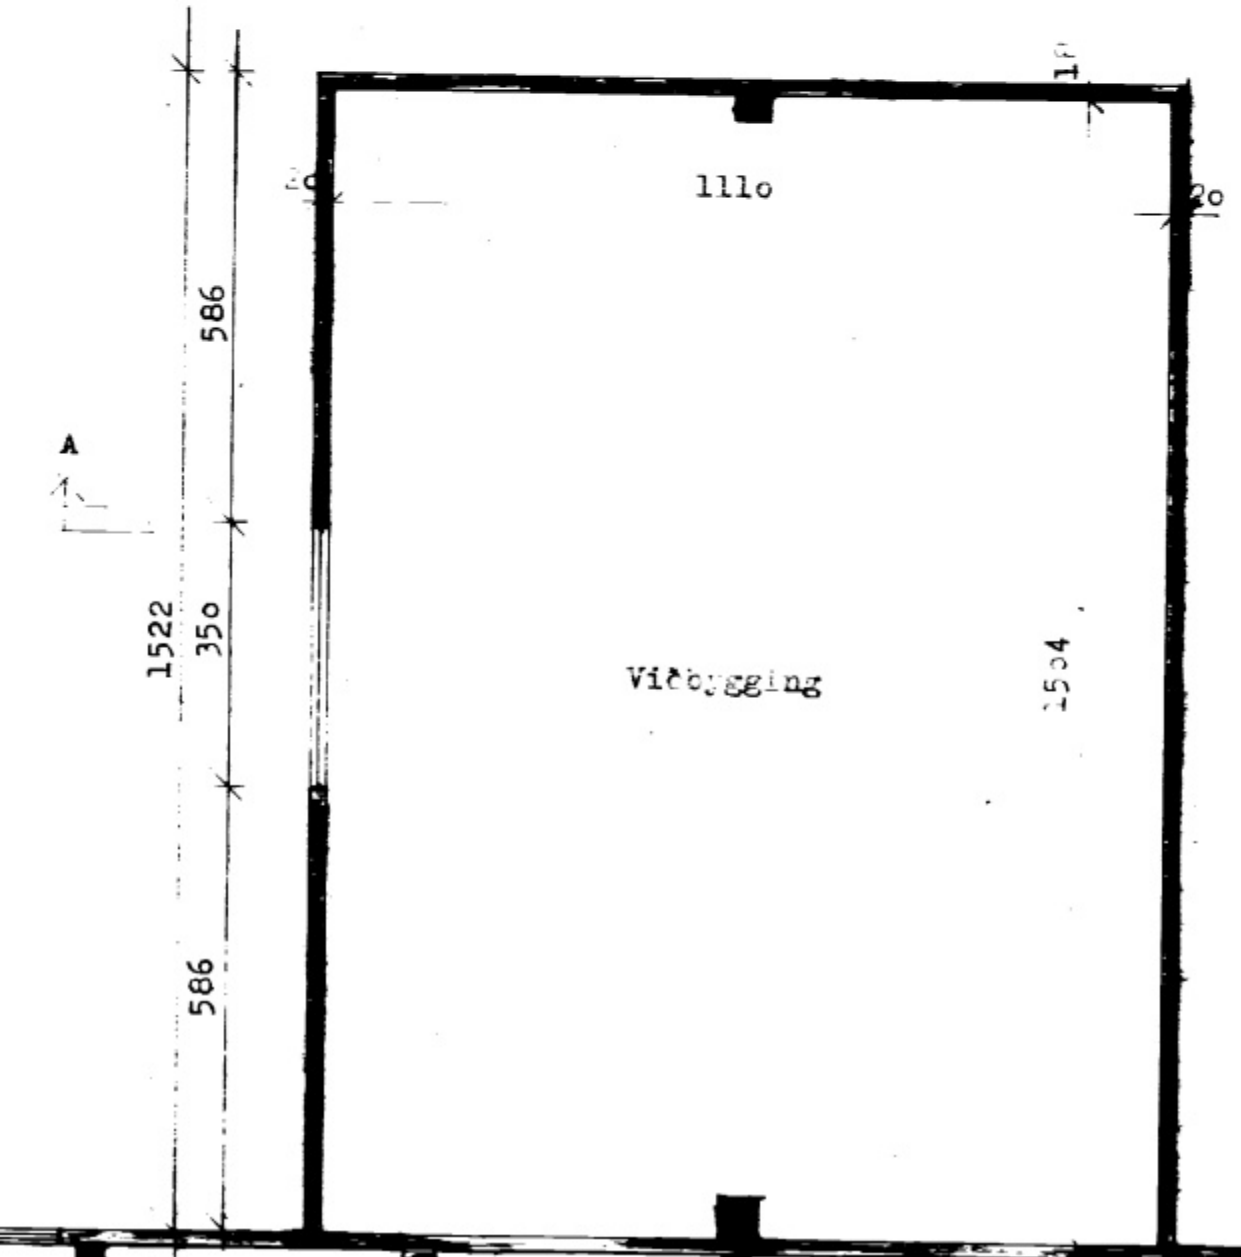


Snit B - B 1:100

SAMÞYKKT I BYGGINGAÉFND  
13.3.87  
BYGGINGAFLUTRÚNN I VESTMANNAEYJUM  
Dagbjörg Þóroddsson

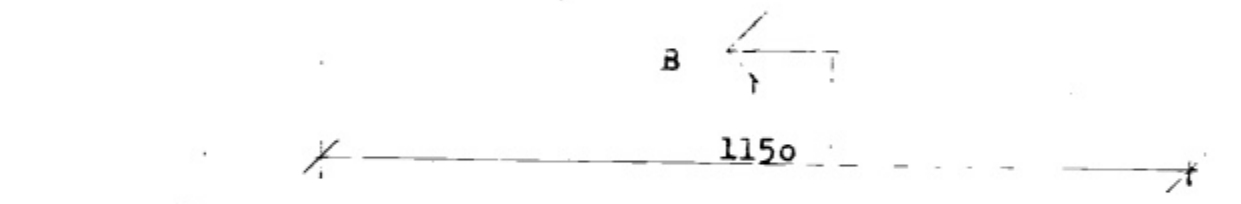

Grundmynd 1:100

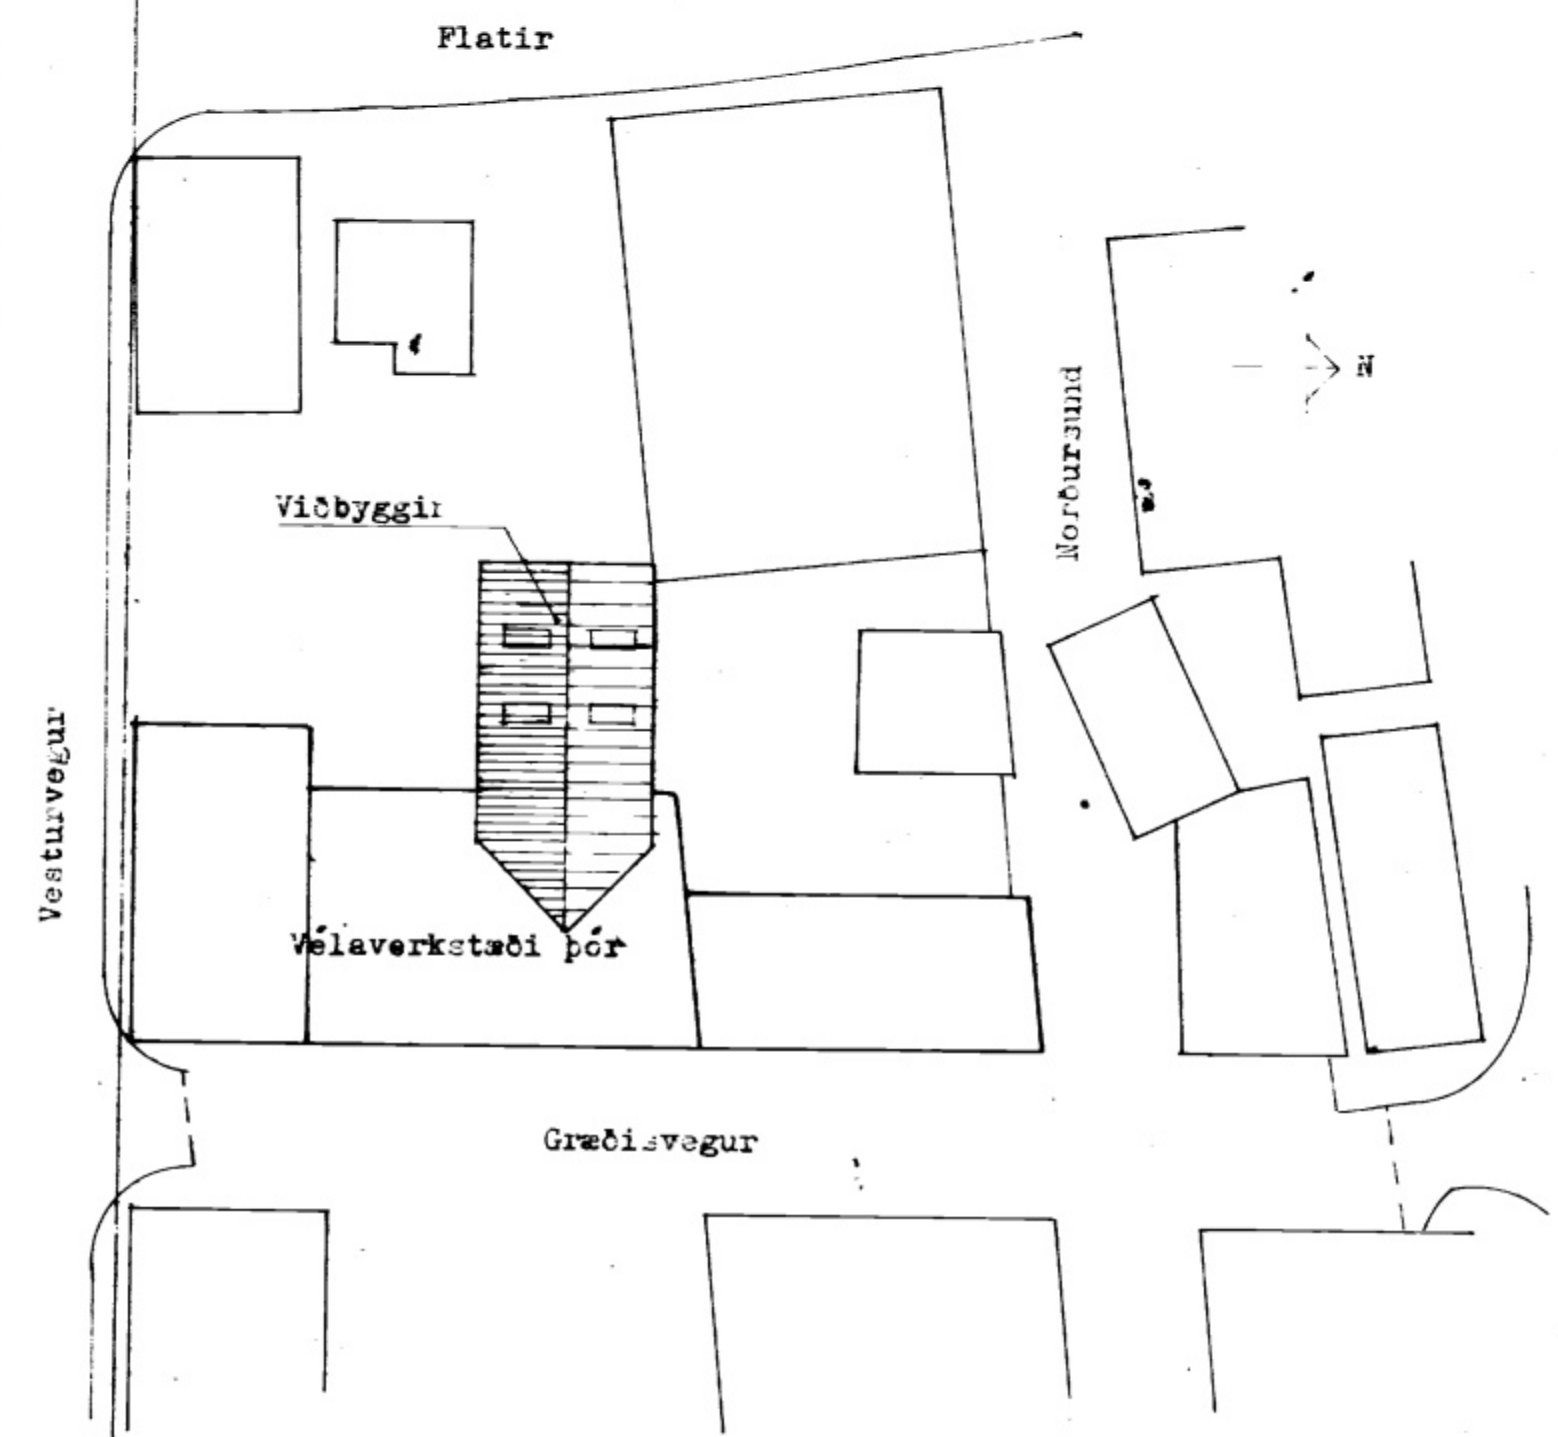

Afstöðumynd 1:500

**SKYLAINGA...**

Stærðir bruttó 145,5 m<sup>2</sup>  
Stærðir bruttó 702,0 m<sup>2</sup>

**BYGGINGARFRSI**

- Gólf: 15 cm járnbeint steinslag á þjappaða hraunfyllingu Vélalífa með harðsteini
- Ötveggir: 20 cm járnbeint steinslag þússat og einangrað að að innan, þakpússat af slán.
- Þak: Stálperur, fættur, steinull, klæðing, járn og béruplast

F		VERK	Vélaverkstæði þór Vestmannaeyjum
E			Viðbygging
D			Grundmynd - Snit - Afstöðumynd
C			
B			
A	feb. 87	Breyta viðbyggingu	TEIKN. NR. 1. A
BR.	DAGS.	BREYTING	A 8647
PALL ZOPHONIASON		HANNAÐ	TEIKNAD LG
BYGGINGAÁRBEIÐINGUR		KVARNI	1:100 - 1:500
KIRKJUVEGI 23 598-2711		DAGS.	Janúar 1987
980 VESTMANNAEYJUM			