8049

SAMÞYKKT AF BYGGINGARFULLTRÚA
27. JÚNÍ 2008
BYGGINGARFULLTRÚINN Í VESTMANNAEYJUM

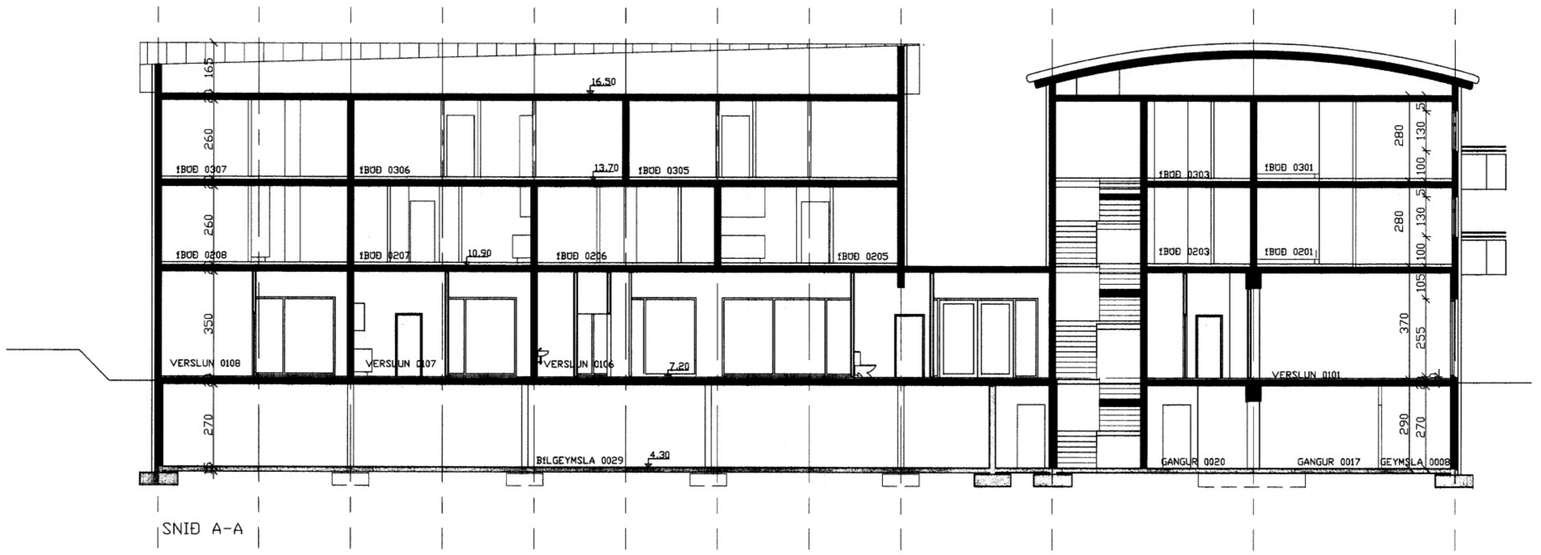

SNIÐ A-A

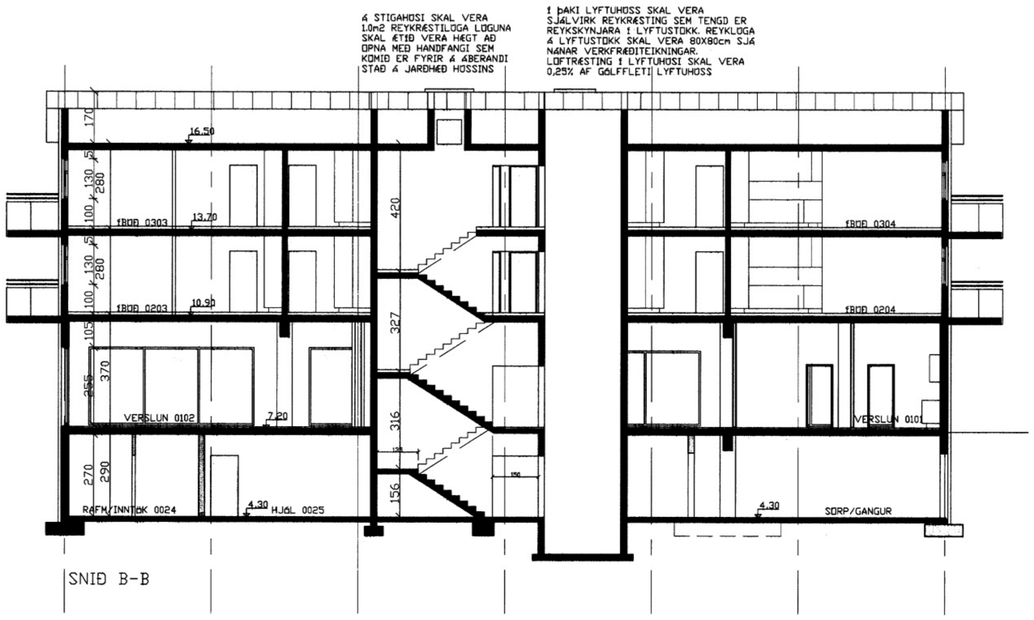

SNIÐ B-B

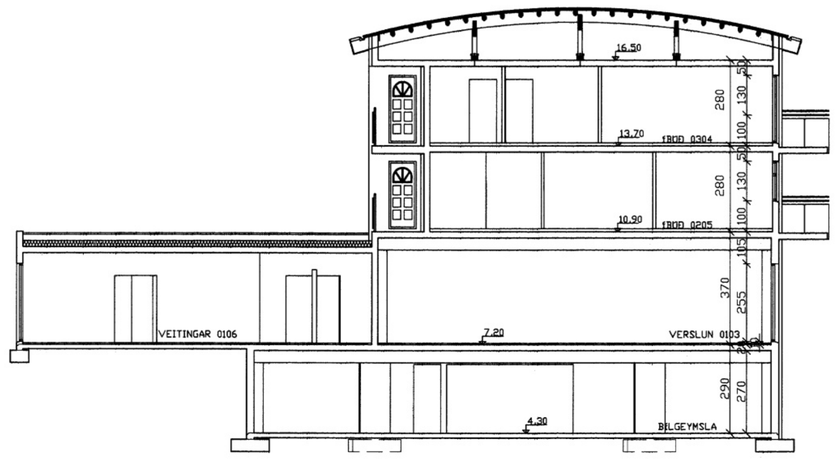

SNIÐ C-C

D	30.05.07	HÆKKUÐ LOFTHÆÐIR 1. OG 2. HÆÐ	H			Dags.	Hannað	Verk.nr	Mælikvarði	Teiknistofa PZ ehf Ráðgjafarverkfræðiþjónusta	Verkheiti VESTURVEGUR 5 VESTMANNAEYJUM NÝBYGGING, ÁFANGASKIPT
C	12.04.07	STÆKKUN LYFTU	G			MAÍ 03	SP/BB/PZ	9959	1/100		
B	11.06.06	TEXTI V/BRUNAHÖNNUNAR OG FL.	F			Yfirfarið	Teiknað	Teikn.nr	Breyting	FRV	Verkefni SNIÐ A-A, B-B OG C-C
A	17.02.06	ÞAK OG BÍLKJALLARI	E	08.05.08	SNIÐ C-C BÆT INN Á OG ÁFANGASKIPT		EA	104	E	Kirkjuvegi 23 900 Vestmannaeyjum Sími 481-2711 Fax-481-3076 Heimasíða http//www.teiknistofa.is Netfang pz@teiknistofa.is	
NR	DAGS.	BREYTING	NR	DAGS.	BREYTING	Samþykkt					