



Skjal 2 af 3

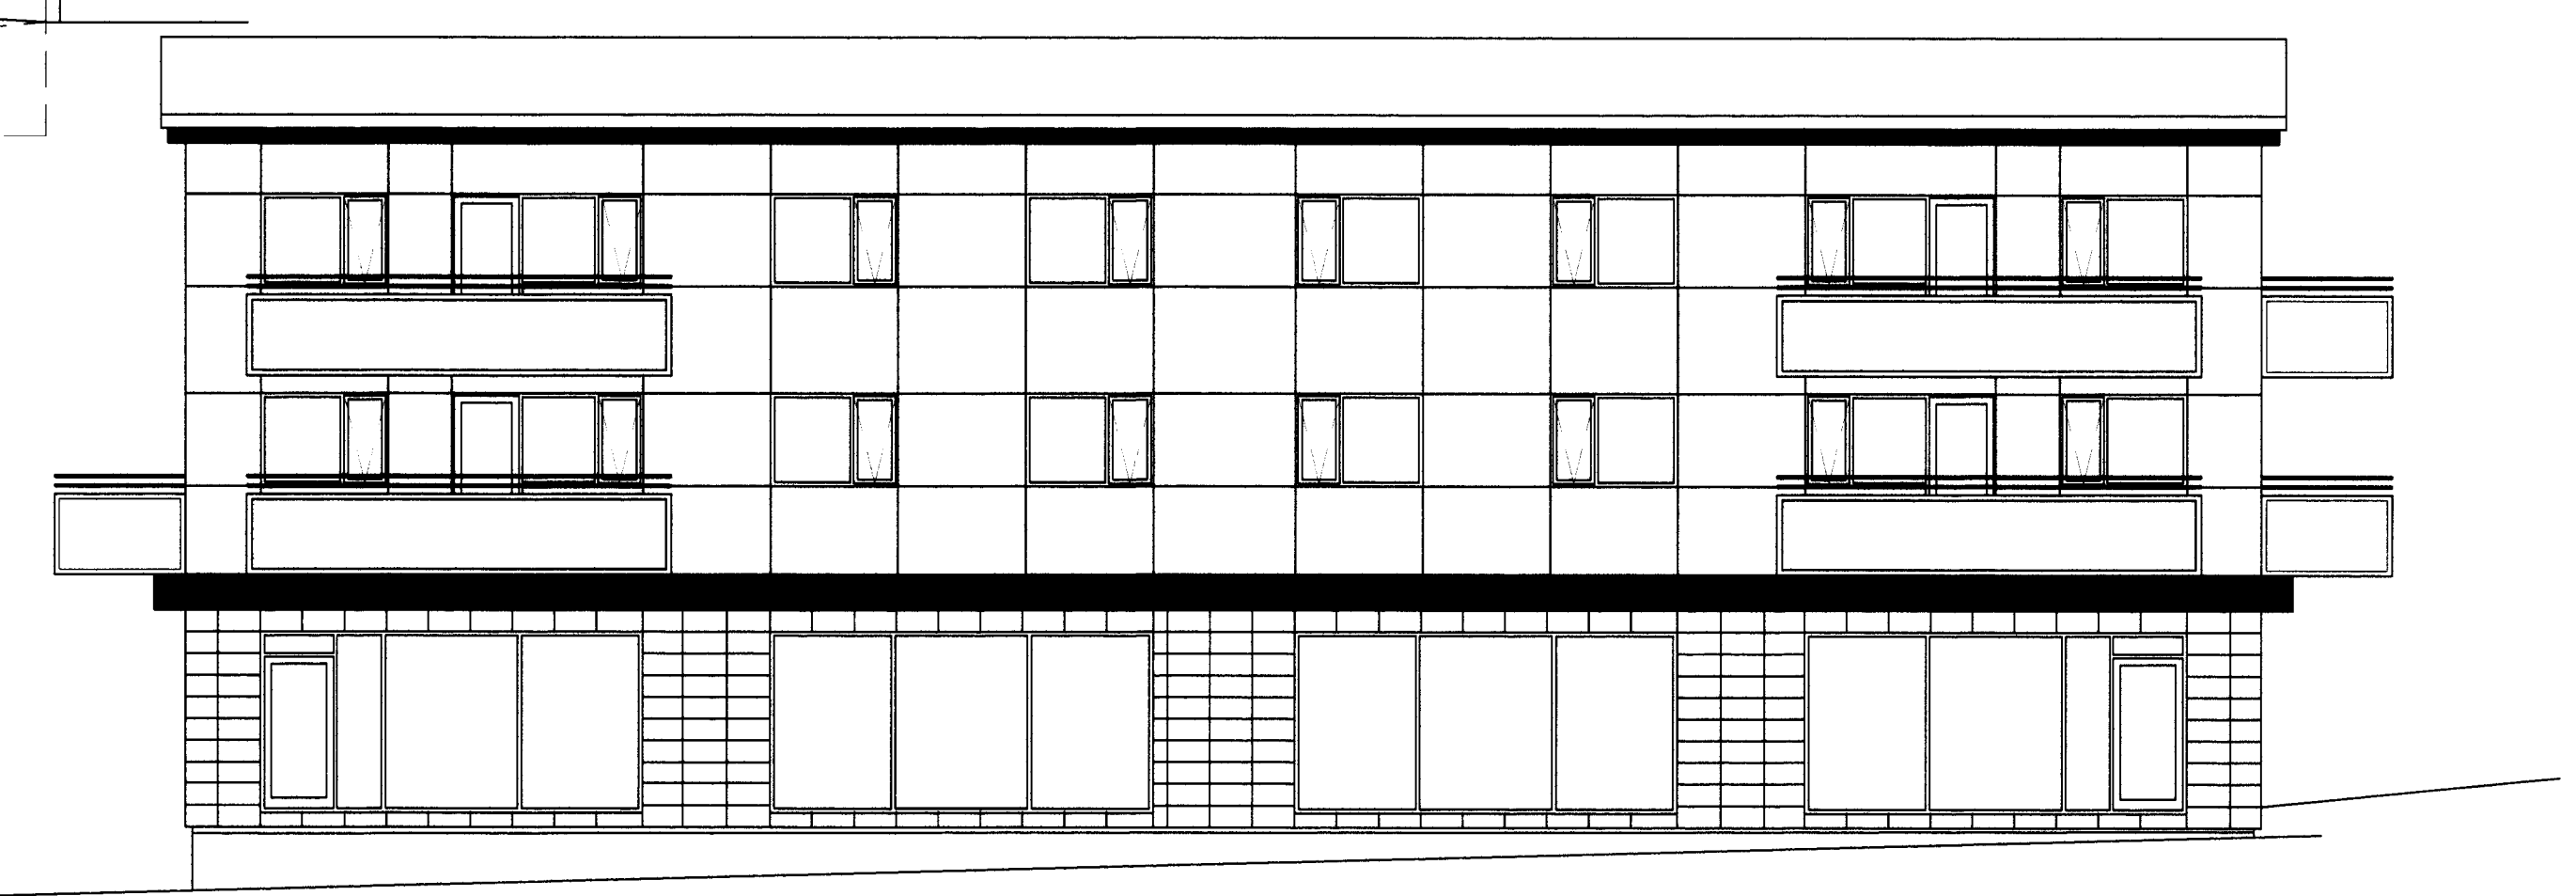


AUSTURHLID





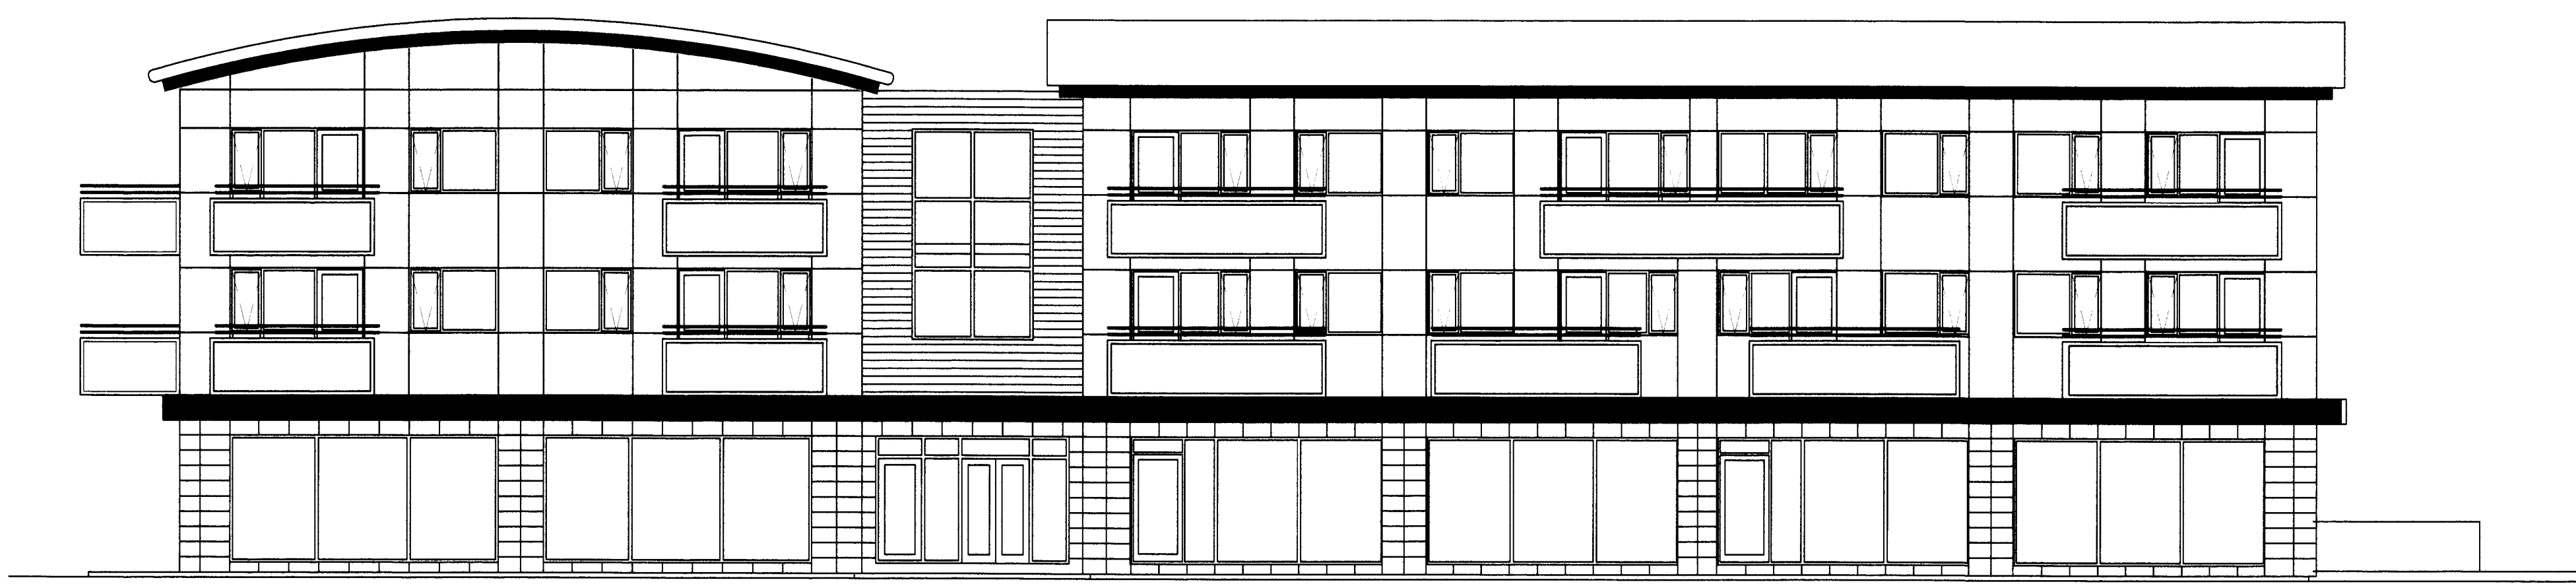NORÐURHLID

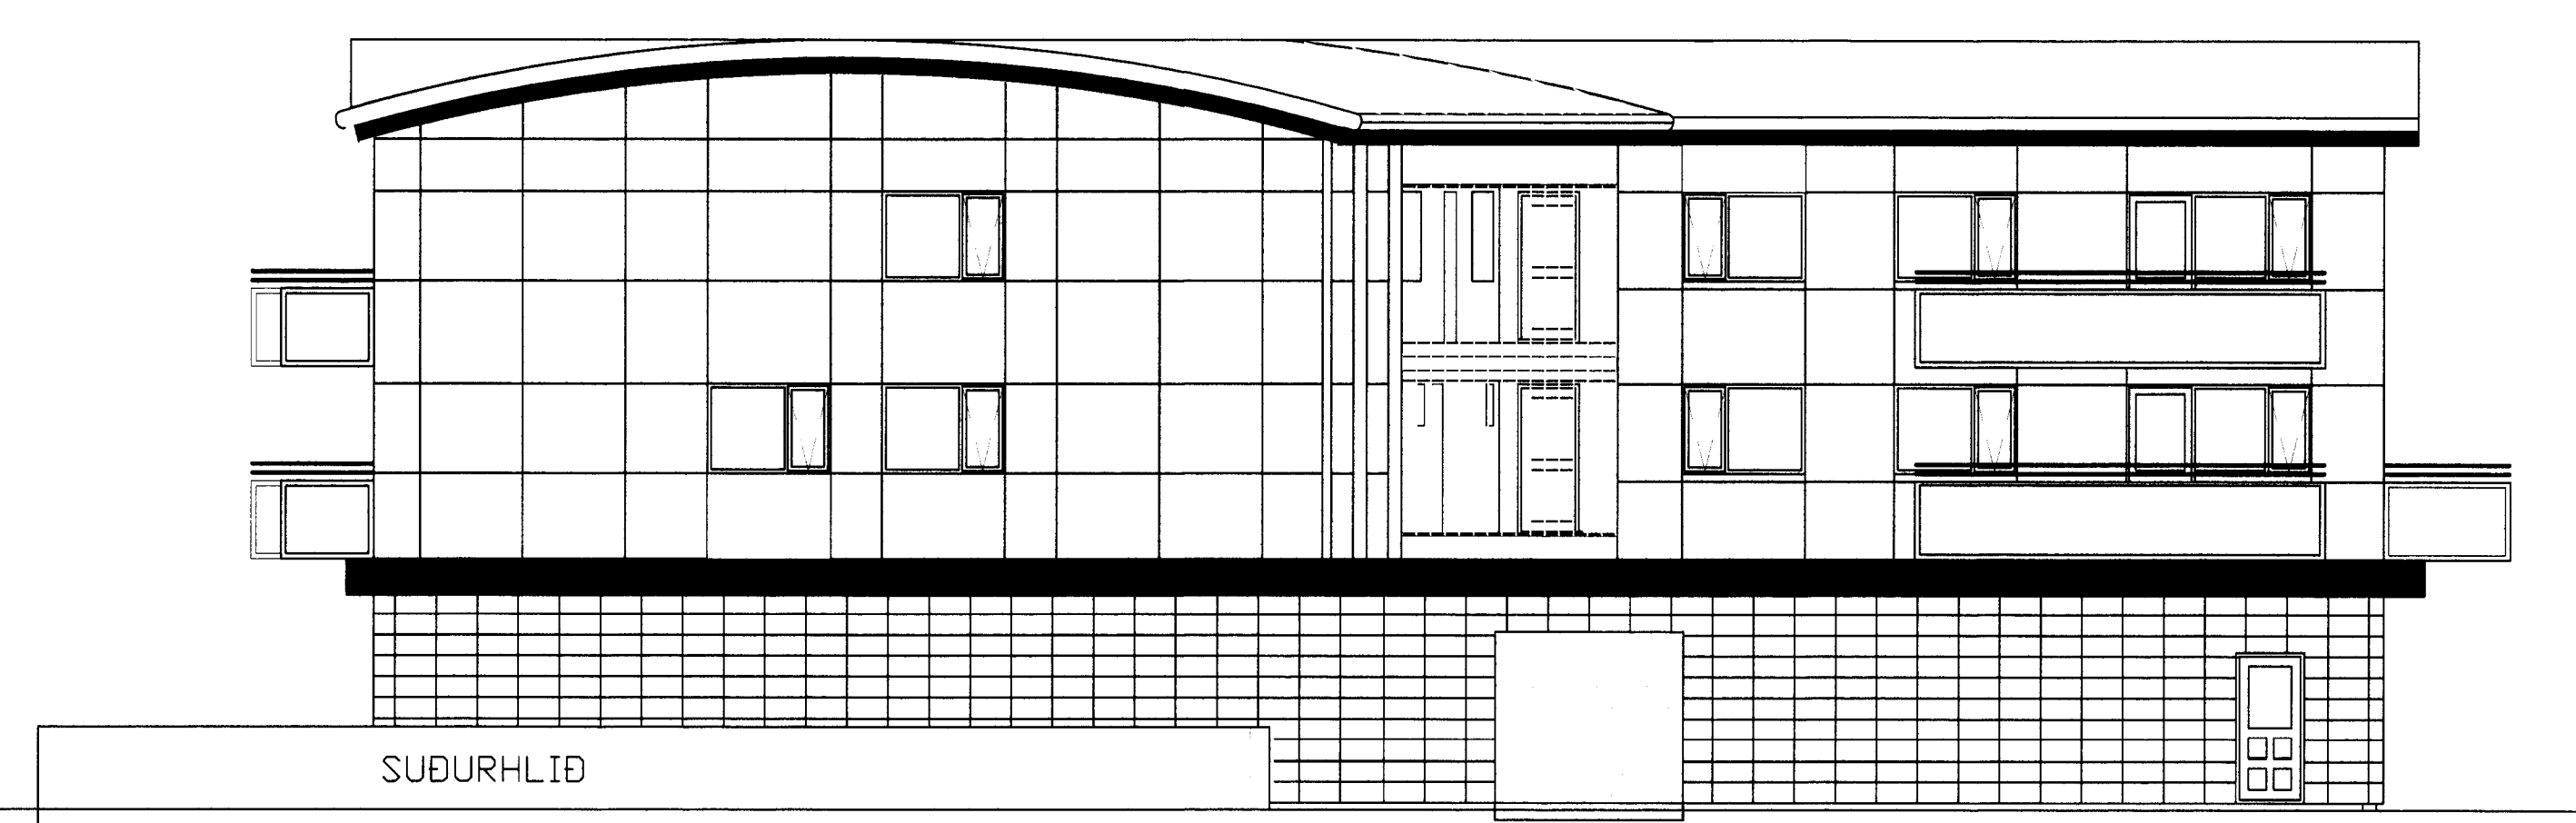

VESTURHLID



SUÐURHLID

D	JAN. 09	1. HÆÐ STÆKKUÐ	H			Dags.	Hannað	Verk.nr	Mælikvarði	Teiknistofa PZ ehf Ráðgjafarverkfræðipjónusta  Verkheiti VESTURVEGUR 5 VESTMANNAEYJUM NÝBYGGING Verkefni ÚTLIT
C	22.06.06	HRINGSTIGI OG FL	G			MAÍ 03	SP/BB/PZ	9959	1/100	
B	11.06.06	TEXTI V/BRUNAHGNNUNAR OG FL.	F			Yfirfarð	Teiknað	Teikn.nr	Breyting	
A	15.12.05	GLUGGAR, KLÆÐNING OG MILLIBYGGING	E	SEPT. 09	GLUGGI 2. HÆÐ SUÐURHLID		EA/BB	103	E	
NR	DAGS.	BREYTING	NR	DAGS.	BREYTING	Samþykkt				Kirkjuvegi 23 900 Vestmannaeyjum Sími 481-2711 Fax-481-3076 Heimasíða http://www.teiknistofa.is Netfang pz@teiknistofa.is