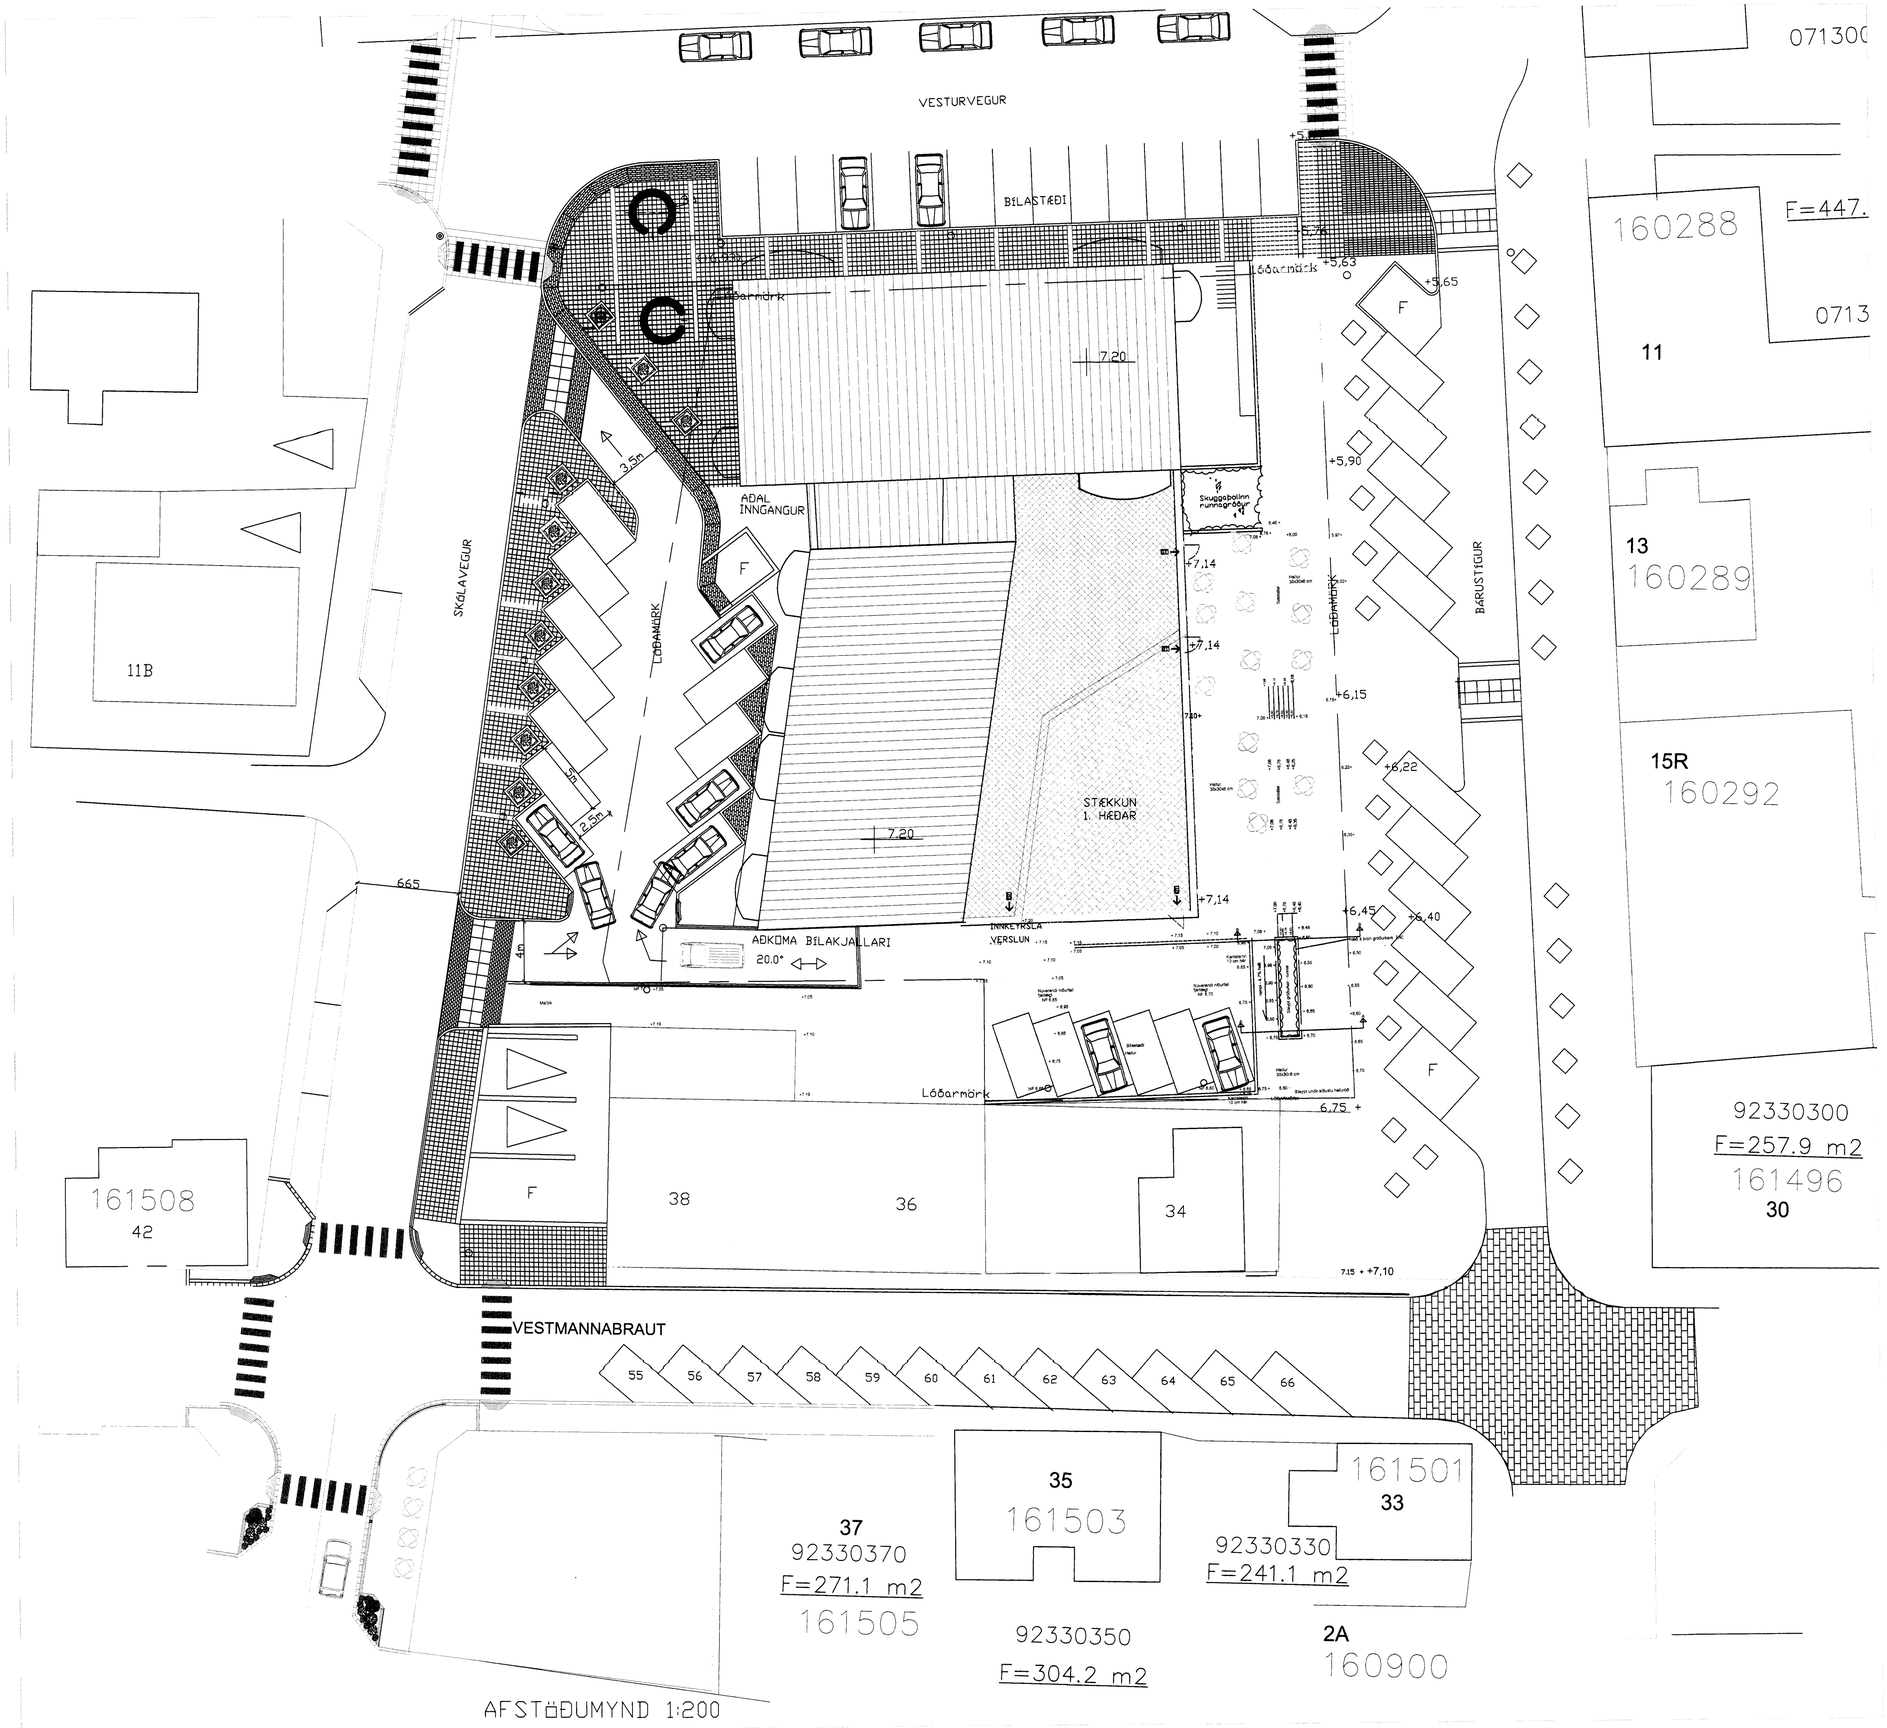

AFSTÖÐUMYND 1:200

NR	DAGS.	BREYTING
A		
B		
C		
D		
E		
F		
G		
H		

SKÝRINGAR

Teiknistofa PZ ehf
Ráðgjafarverkfræðiþjónusta
FRV
Kirkjuvegi 23 900 Vestmannaeyjum Sími 481-2711 Fax-481-3076
Heimasíða http//www.teiknistofa.is Netfang pz@teiknistofa.is

Verkheiti
VESTURVEGUR 5 VESTMANNAEYJUM
NÝBYGGING

Verkefni
AFSTÖÐUMYND
FRÁG. AUSTAN OG NORÐAN MEGINN

Dags.	Hannað	Verk.nr	Mælikvarði
OKT. 2010	SHP	9959	1:200
Yfirfarið	Teiknað SHP	Teikn.nr 500	Breyting
Samþykkt			

S:\verkefni\A-VERK\9959\baðhagi\kdamal\frasif\baðsurhagi_LOD_7.dwg, 500, 29.10.2010 14:16:10