


Figur 5-B

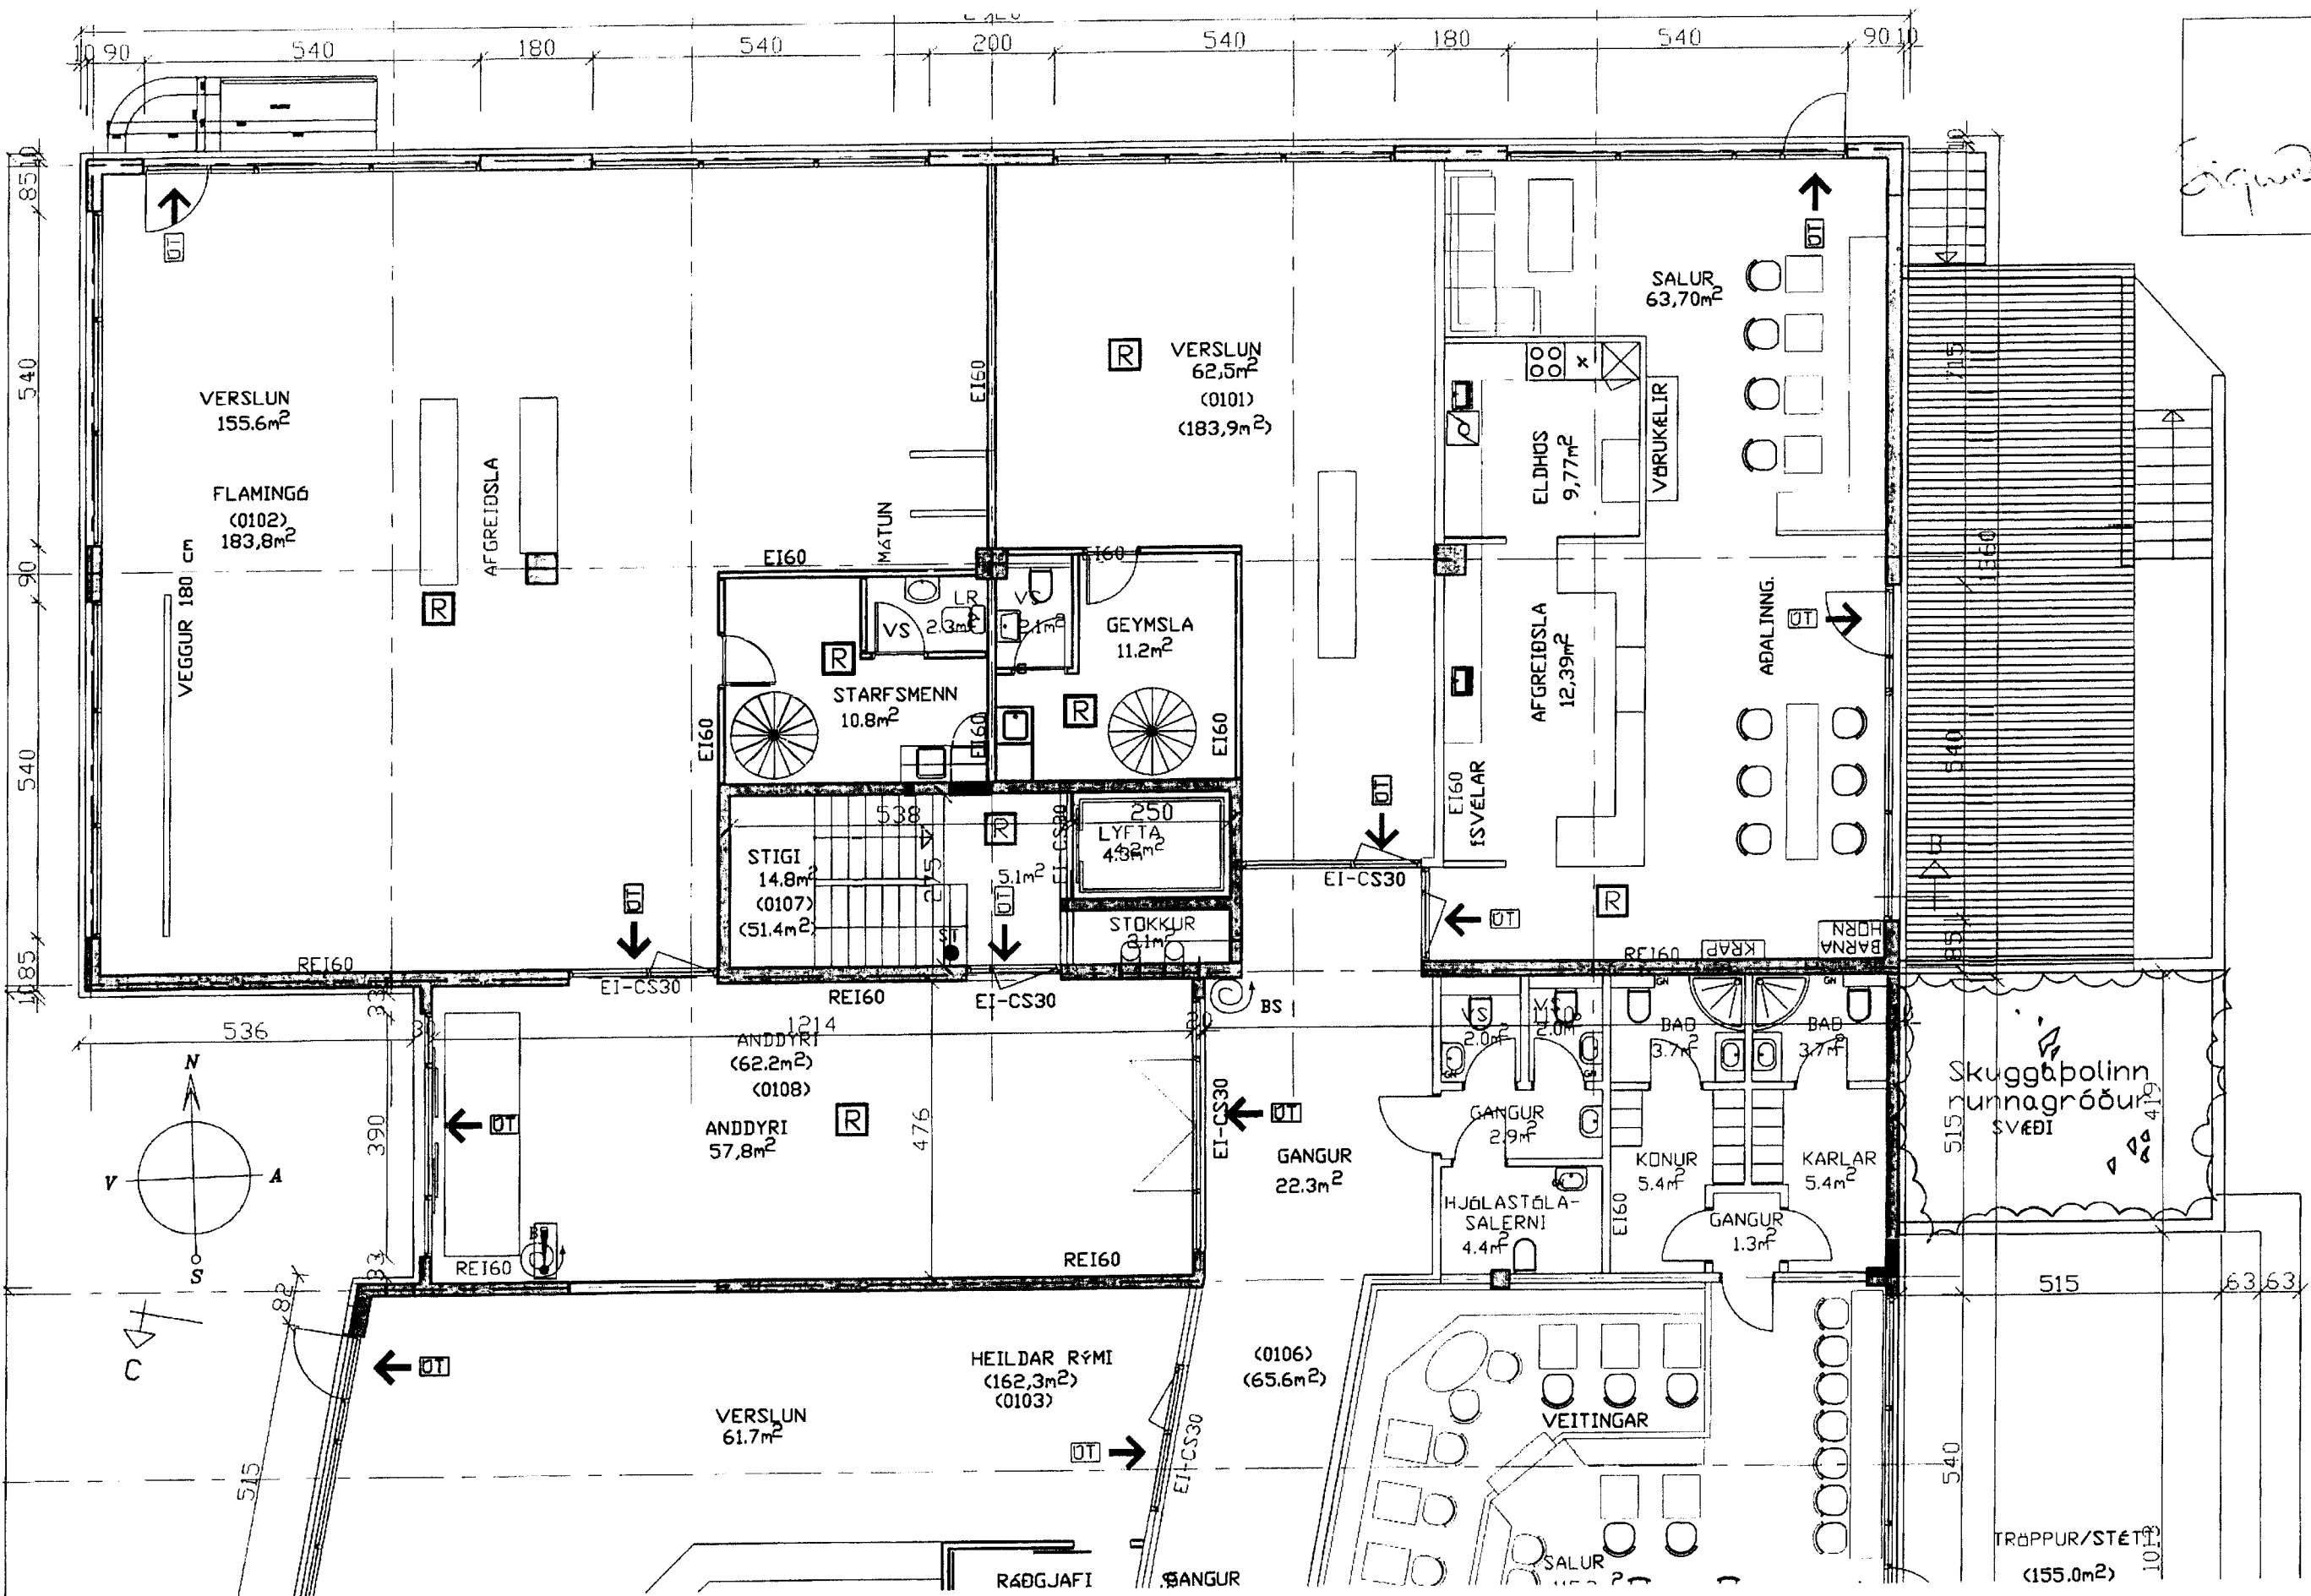

D	22.06.06	HRINGSTIGI OG FL.
C	11.06.06	TEXTI V/BRUNAHÖNNUNAR OG FL.
B	24.02.06	RÆSTING OG SALERNI
A	17.02.06	BILAKJALLARI OG VERSLANIR
NR	DAGS.	BREYTING

I	JUNI 09	GEYMSLA 0018 STÆKKUD	J	DES 10	BREYTING A EIGNASKIPTAS	K
H	JAN. 09	1. HÆÐ STEKKUD				
G	14.03.09	AFANGASKIPT				
F	19.11.07	INNKEYRSLA BILGEYMSLA				
E	11.04.07	GEYMSLUR FÆRDAR				
NR	DAGS.	BREYTING				

NOV. 13 HURD A AUSTURHLUD OG PALLUR			
Dags.	Hannað	Verk.nr	Mælikvarði
MAI 03	SP/BB/PZ	9959	1/50
Yfirfarið	Teiknað	Teikn.nr	Breyting
	EA	101	J

**Teiknistofa PZ ehf**  
Ráðgjafarverkfræðipjónusta  
Kirkjuveg 23 900 Vestmannaeyjum Sími 481-2711 Fax 481-3076  
Heimasíða <http://www.teiknistofa.is> Netfang [pz@teiknistofa.is](mailto:pz@teiknistofa.is)

Verkefni  
VESTURVEGUR 5 VESTMANNAEYJUM  
NÝBYGGING, AFANGASKIPT  
Verkefni  
GRUNNMYND KJALLARI OG 1. HÆÐ