


Grunnmynd  
1:100

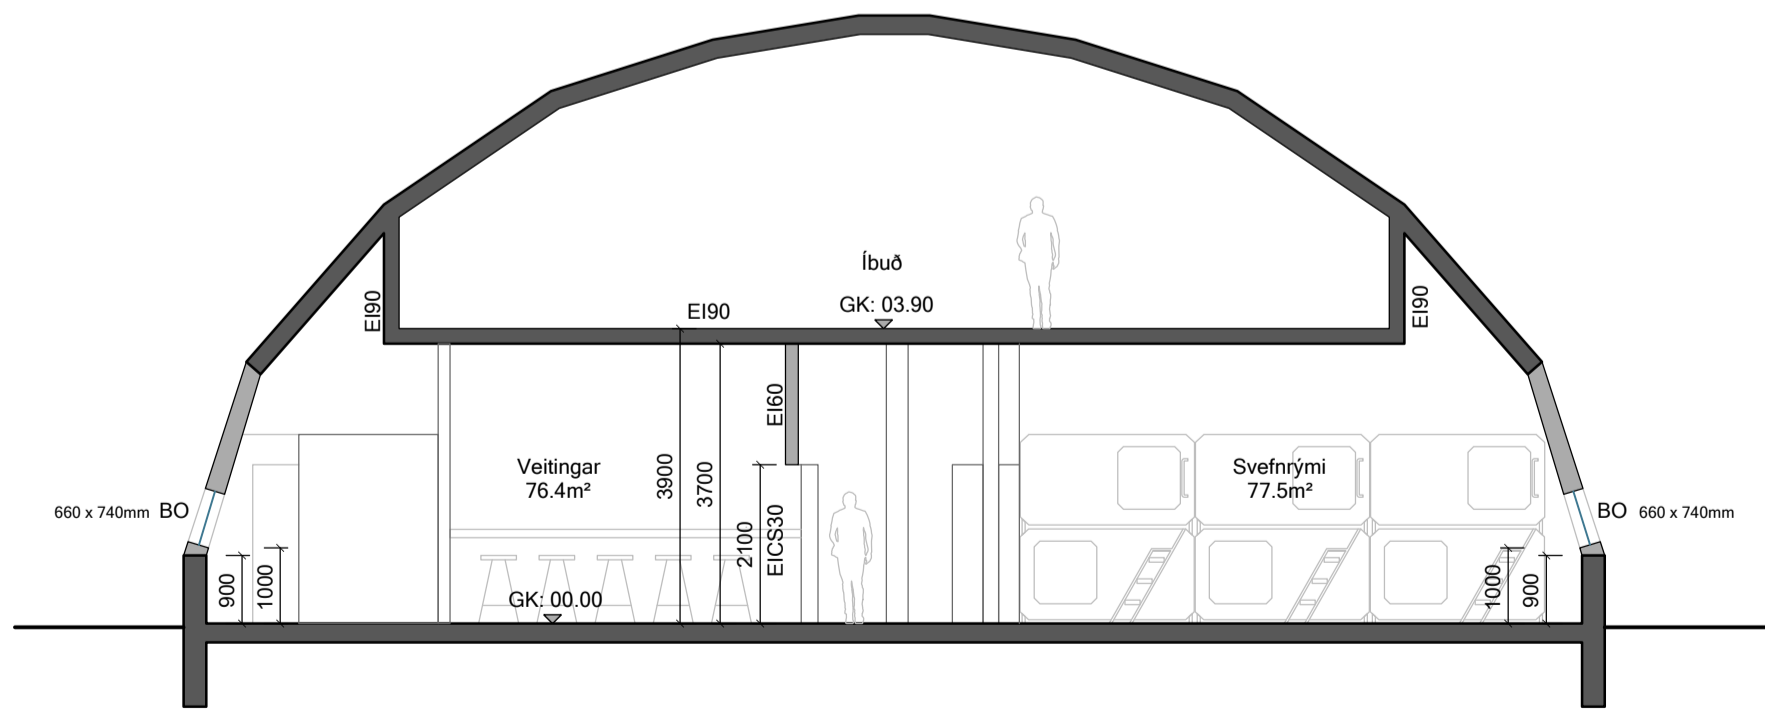

Snið A  
1:100

### BYGGINGARLÝSING

Húsið er svo kallað kúluhús og er upphaflega hannað af Páli Zophoniasyni

Sótt er um breytingar innandyrna. Starfsemin verður gistiheimilisrekstur með lítilli háttar veitingarekstri. Ekki eru gerðar breytingar á stærðum eða verður skráningu hússins breytt frá því sem er.

Rúm gistiheimilis eru lokrekkiur á tveimur hæðum eins og kojur. Hver lokrekki er með vélrænni loftræstingu og reykskynjara. Auk þess er slökkvitæki í hverri lokrekki. Mannvirkjastofnum telur þessar lokrekkiur (kojur) vera húsgögn. Allar lokrekkiur eru í einu rými. Lokrekkiurnar eru 18 talsins á tveimur hæðum. Tvö baðherbergi með salerni, handlaug og sturtu eru aðgengileg í rýminu. Setja þarf brunastöð í húsið, staðsetning brunastöðvar skal vera við aðalinngang.

Um umferðarleiðir gildir, innan 5000 mm eru gönguleiðir 1300 mm að lágmarki með 1500-1800 mm snúningsradius.

### LOFTRÆSTING:

Almennt er húsið loftræst með nátturlegri loftræstingu gegnum glugga og hurðir, að auki er útsog frá klósettum og dörum rýmum, þar sem ekki er opnalegur gluggi. Innblástur er inn á lager og inn á hol.

### FRÁGANGUR INNAHÚS:

Eldri veggir sem eru brunaveggir eru klæddir með gífsi. Nýir innveggir eru einnig brunaveggir (EI60), 95x45 mm timburgrindur, CC 600 mm, fylltir með 95 mm steinull og klæddir með 13 mm gífsplötu báðu megin.

Gölfniðurföll skulu vera með vatnslás og staðsettar þannig að auðvelt sé að komast að þeim til hreinsurnar.

### BRUNAHÓLFUN:

Starfsmannarými er sér brunahólf eins og svefnrýmið. Bæði þessi rými eru aðskilin frá veitingarekstri, með EI60 veggjum og EICS30 hurðum. Íbúð á efri hæð er einnig aðskilin frá með EI90 plötu og veggjum.

### FLÓTTALEIÐIR:

Flóttaleiðir eru út um aðalinngang og út frá starfsmannainnangangi til vesturs. Út frá svefnrými er flóttaleið sem leiðir að veitingarsvæðinu. Einnig eru björgunarop út frá svefnrými, þar sem lokrekkiurnar eru staðsettar, og einnig út frá veitingarsvæðinu. Stærð björgunarops er 660x740 mm, með 1000 mm hæð frá gólfi að neðri brún björgunaropsins. Flötur að stærð 1800x1800 mm skal vera óhindraður fyrir framan flóttaleið.

### SKÝRINGAR

Björgunarop	BO
Lokað rými	LR
Gölfniðurfall	GN
Reykskynjari	R
Handslökkvitæki	SLT
Út merki	ÚT →
Gölfkóti	GK: ⊕
Brunastöð	⏏

Útg.	Dags.	Skýring	Br.af.
<h1>HJARK</h1>			
Verkegund	Breyting innanhúss		
Verkeiði	Gistiheimili		
Heimilisfang	Vesturvegur 18. 900 Vestmannaeyjar		
Teikning	Grunnmynd og snið		
Mkv.	1:100		
Dags.	25.02.2025		
Teiknað af:	V.Ó.B		
Hannað af:	Hulda Jónsdóttir		
Samþykkt:			
Hulda Jónsdóttir, arkitekt FAI kt. 281186-2219		hulda@hjark.is / 8650649 www.hjark.is	
Verknr.	Teiknr.	Blaðastærð	Útgáfa
1076	A1_01.01	A2	

