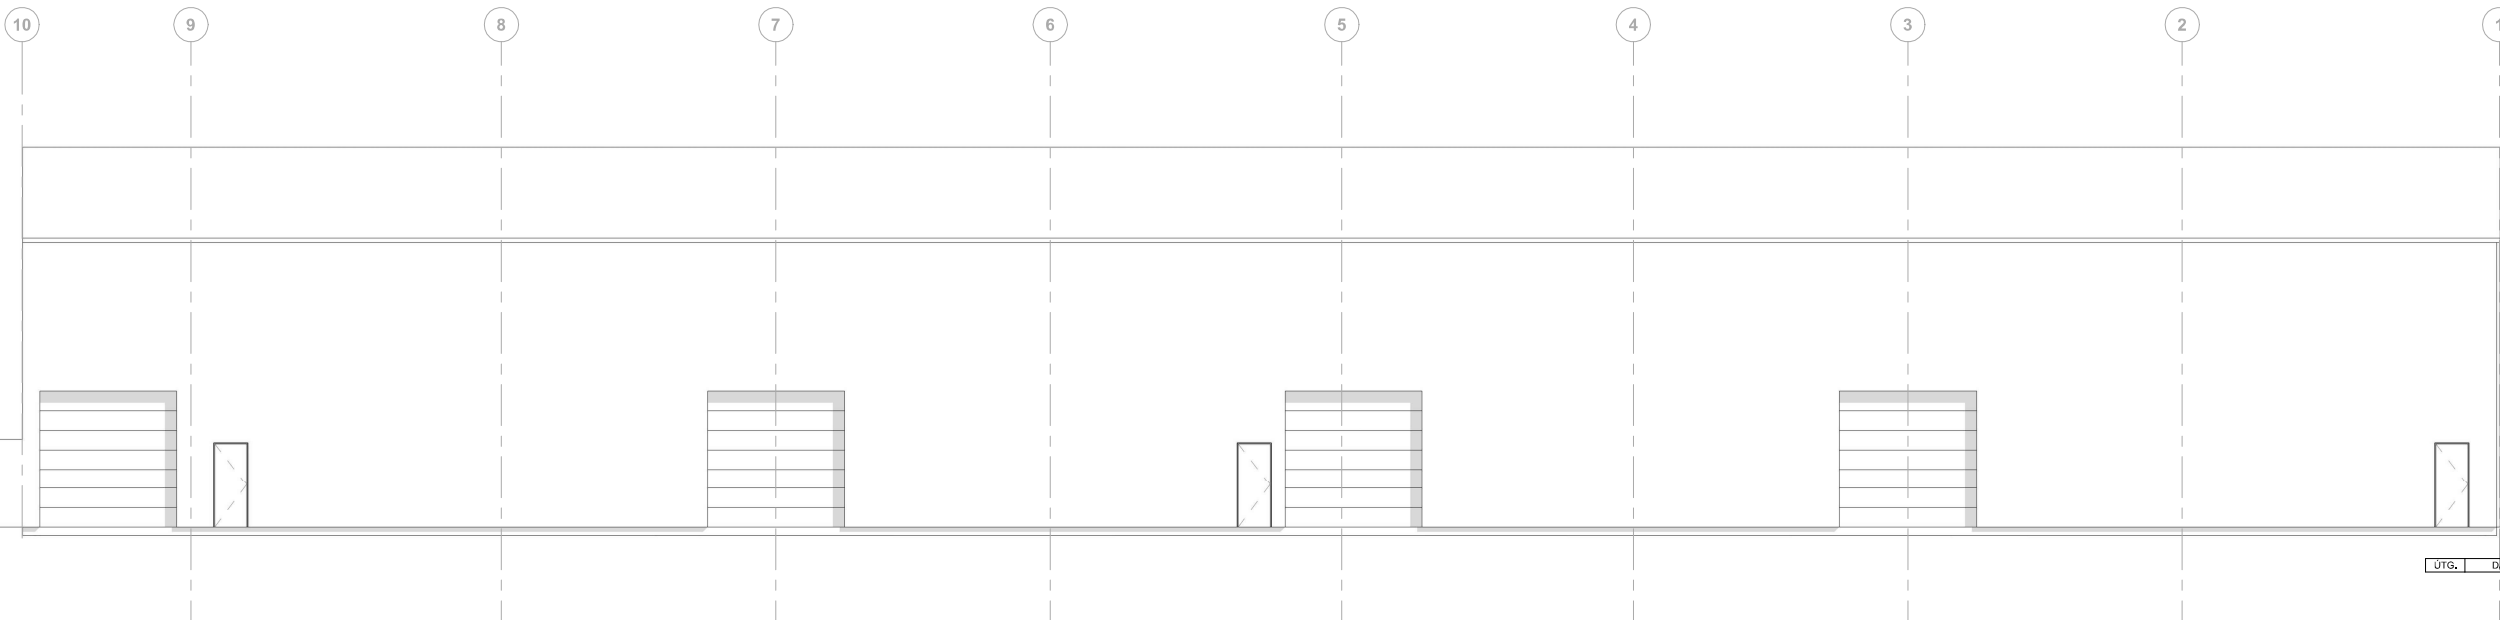


UNDIRRITUN SAMRÆMINGARHÖNNUÐAR

Útlit - Suðvestur
mkv: 1 : 100Útlit - Suðaustur
mkv: 1 : 100

ÚTG. DAGS. LYSING. NAFN

1:100 0 1 2 3 4 5 m

TILVÍSUN

V|B|M Bragi Magnússon
bm@ilfs.is

ÚTG. DAGS 24.6.2025	HANNAÐ BM	MÆLIKVARÐI 1 : 100
YFIRFARIÐ BM	TEIKNAD BM	

SAMPYKKT:
Viðlagafjara 1
Þjónustuhús
Aðaluppdráttur
Útlit
Suður og Vestur

VERKFAANG 2415 TEIKNING A-08

©Öll rétt og alþrúð teikningar, að hluta eða í heild er það skrifleg, höfð höfundar