

UNDIRRITUN SAMRÆMINGARHÖNNUÐAR

ÚTG.	DAGS.	LYSING	NAFN
------	-------	--------	------

1:100 0 1 2 3 4 5 m

TILVÍSUN

V|B|M Bragi Magnússon
bm@ilfs.is


ÚTG. DAGS	HANNAÐ	MÆLIKVARÐI
23.06.2025	BM	1 : 250
YFIRFARIÐ	TEIKNAD	
BM	BM	

SAMPYKKT:


Viðlagafjara 1
Part 13 og 14

VERKFAANG 2415 TEIKNING A005

©Öl afnot og afritun teikningar, að hluta eða í heild er háð skriflegu leyfi höfundar

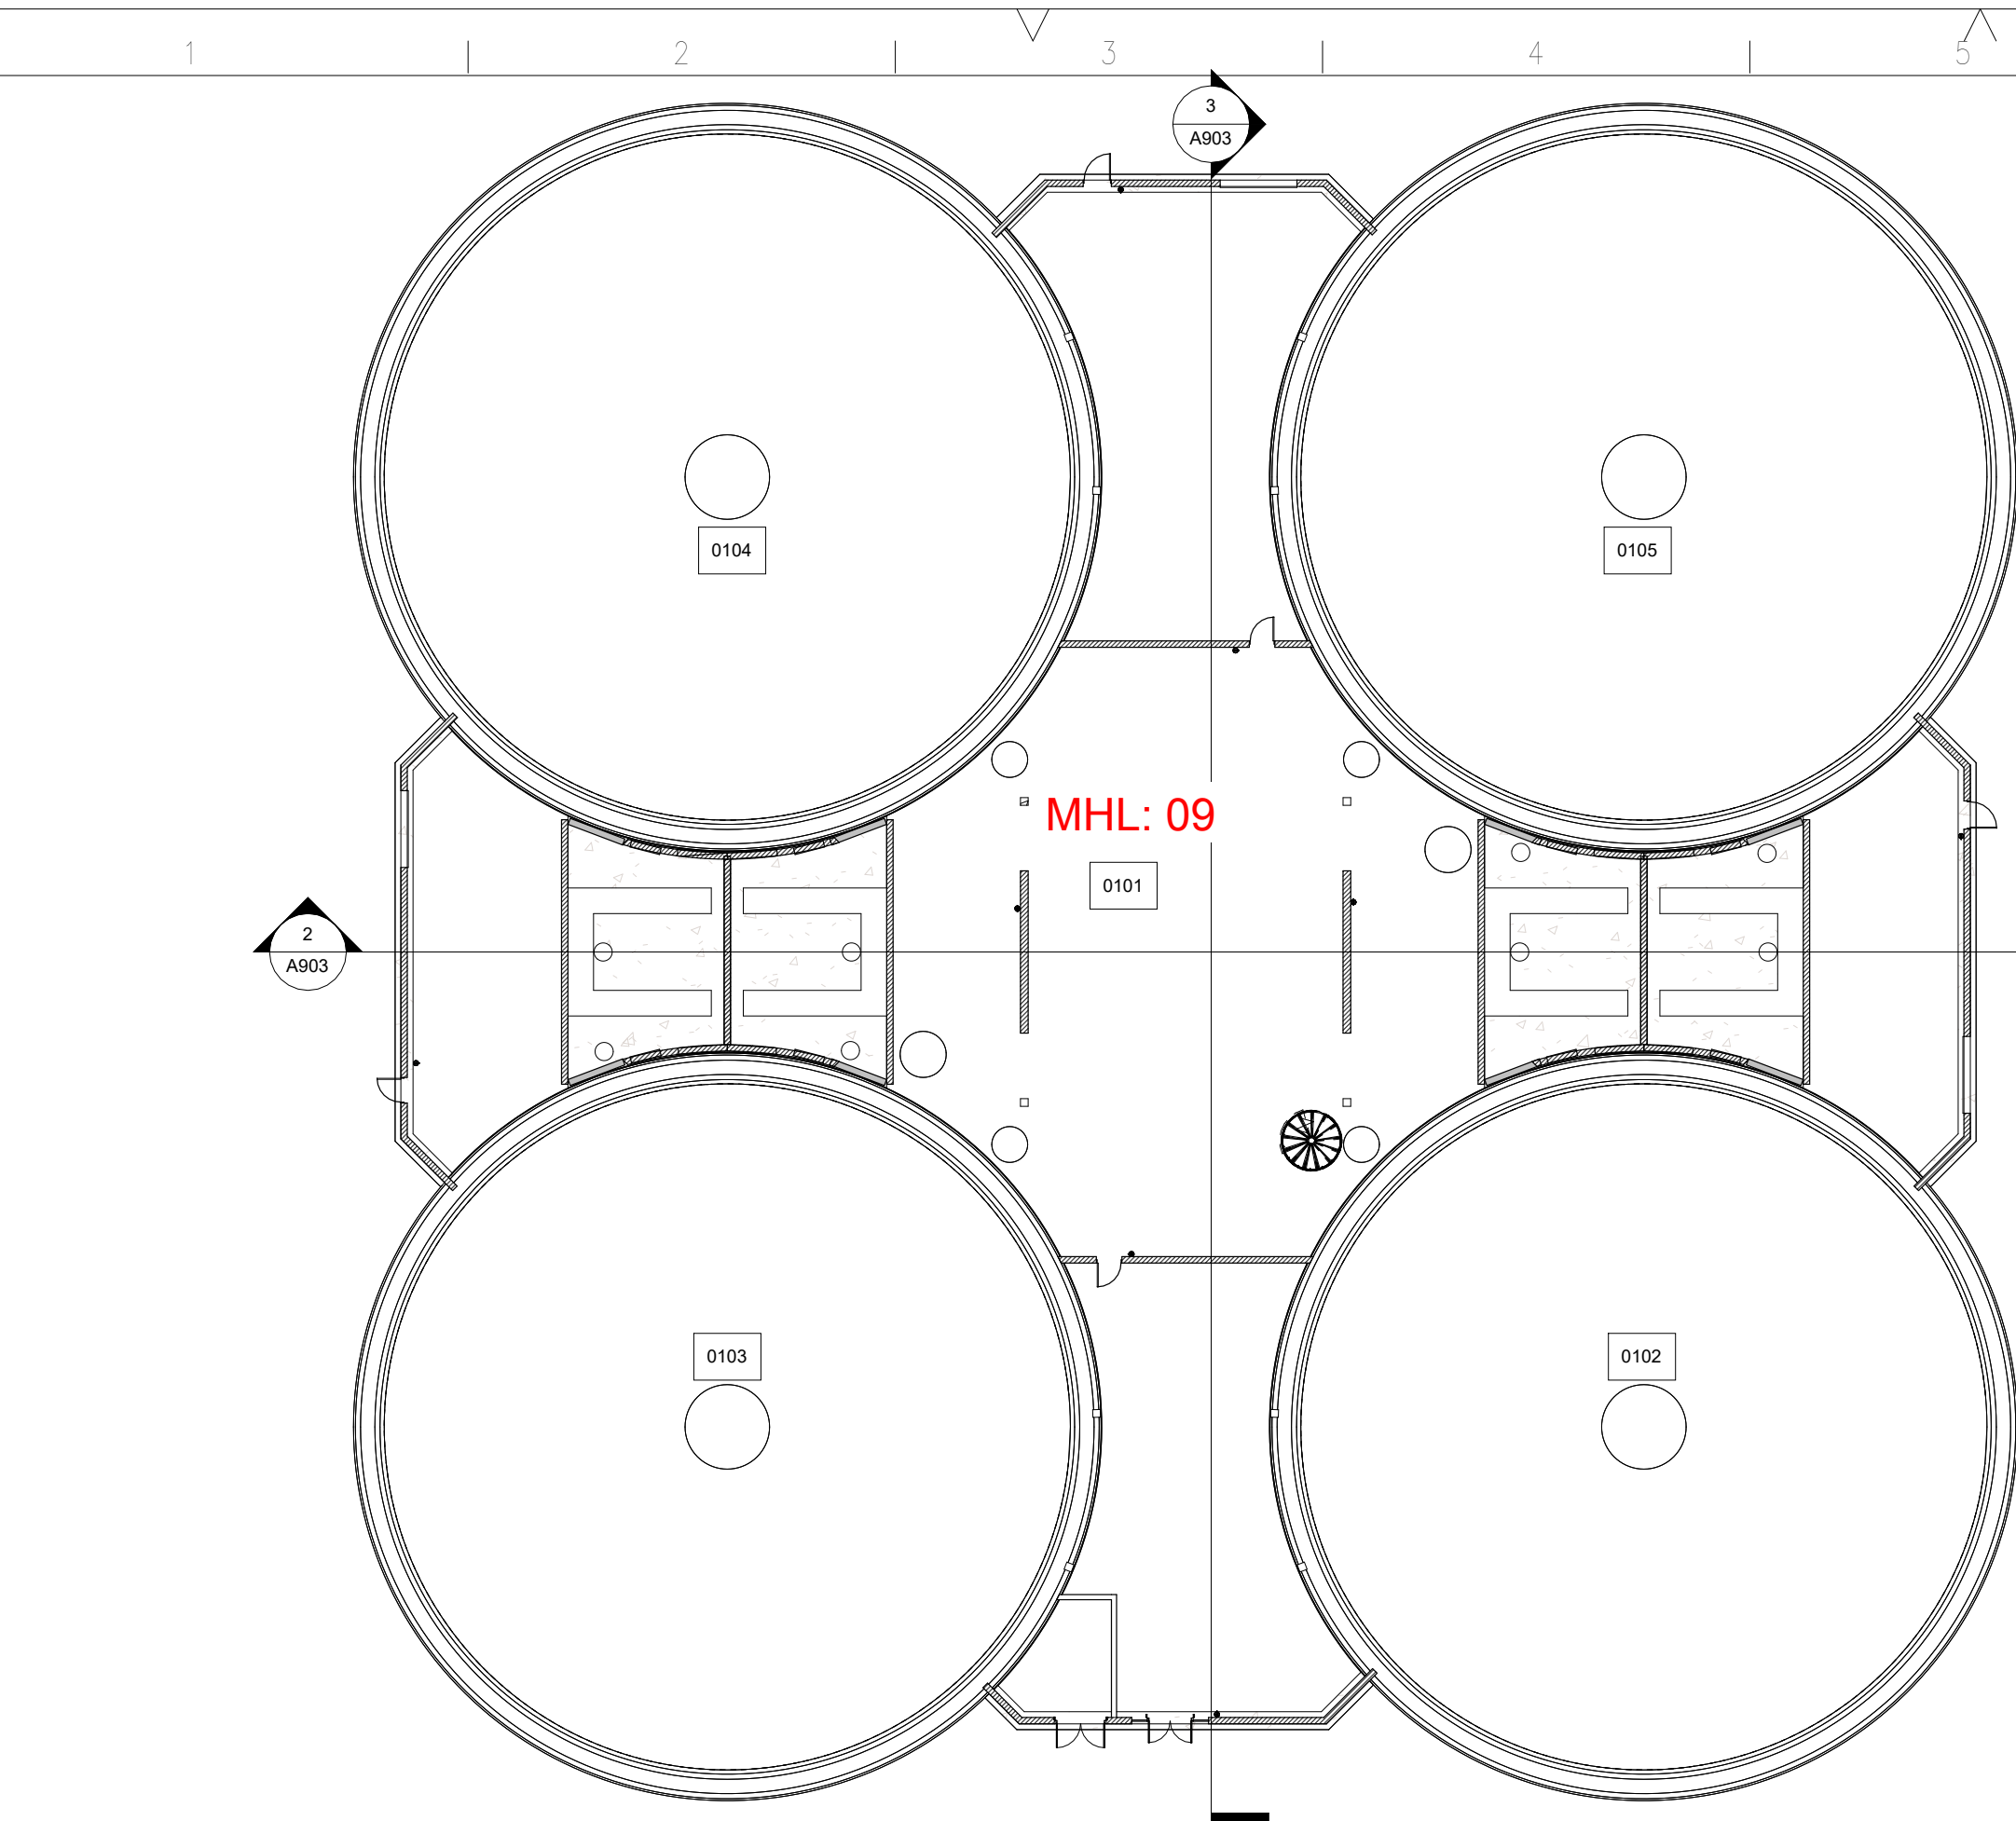

Yfirlitsmynd 1.hæð
mkv:1 : 250

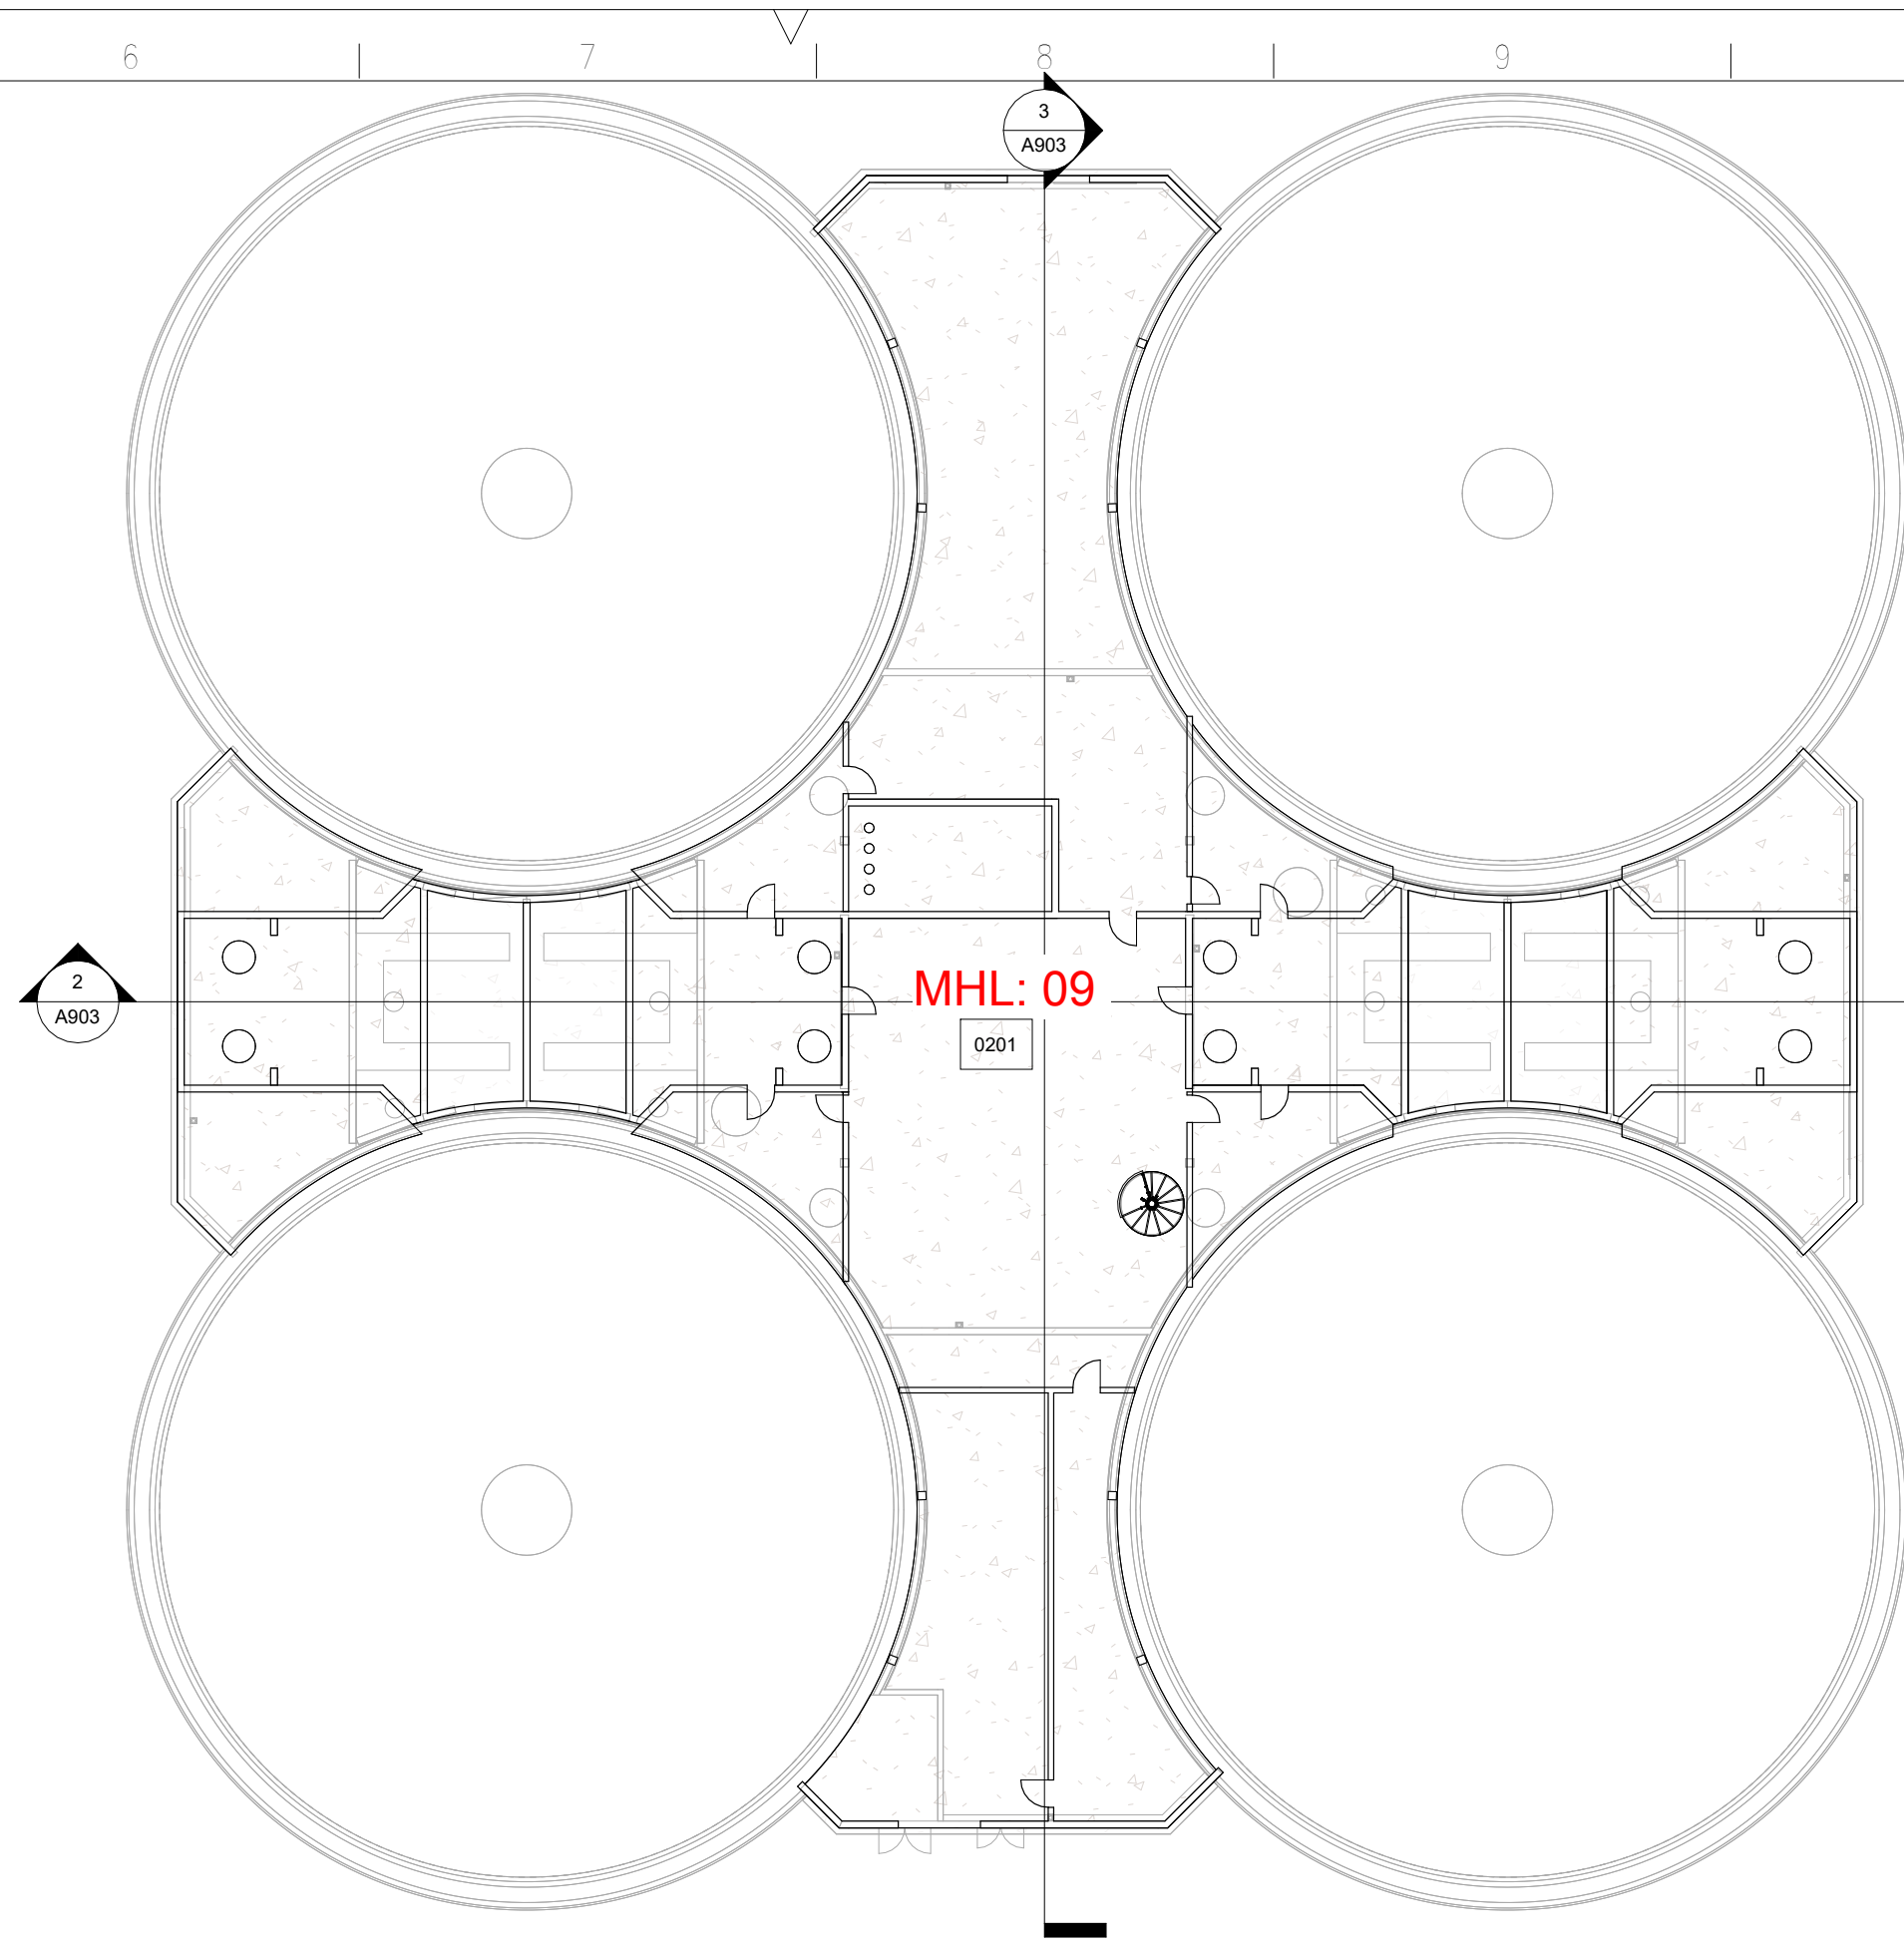

Yfirlitsmynd 2.hæð
mkv:1 : 250