



1 Snið 3
1 : 100

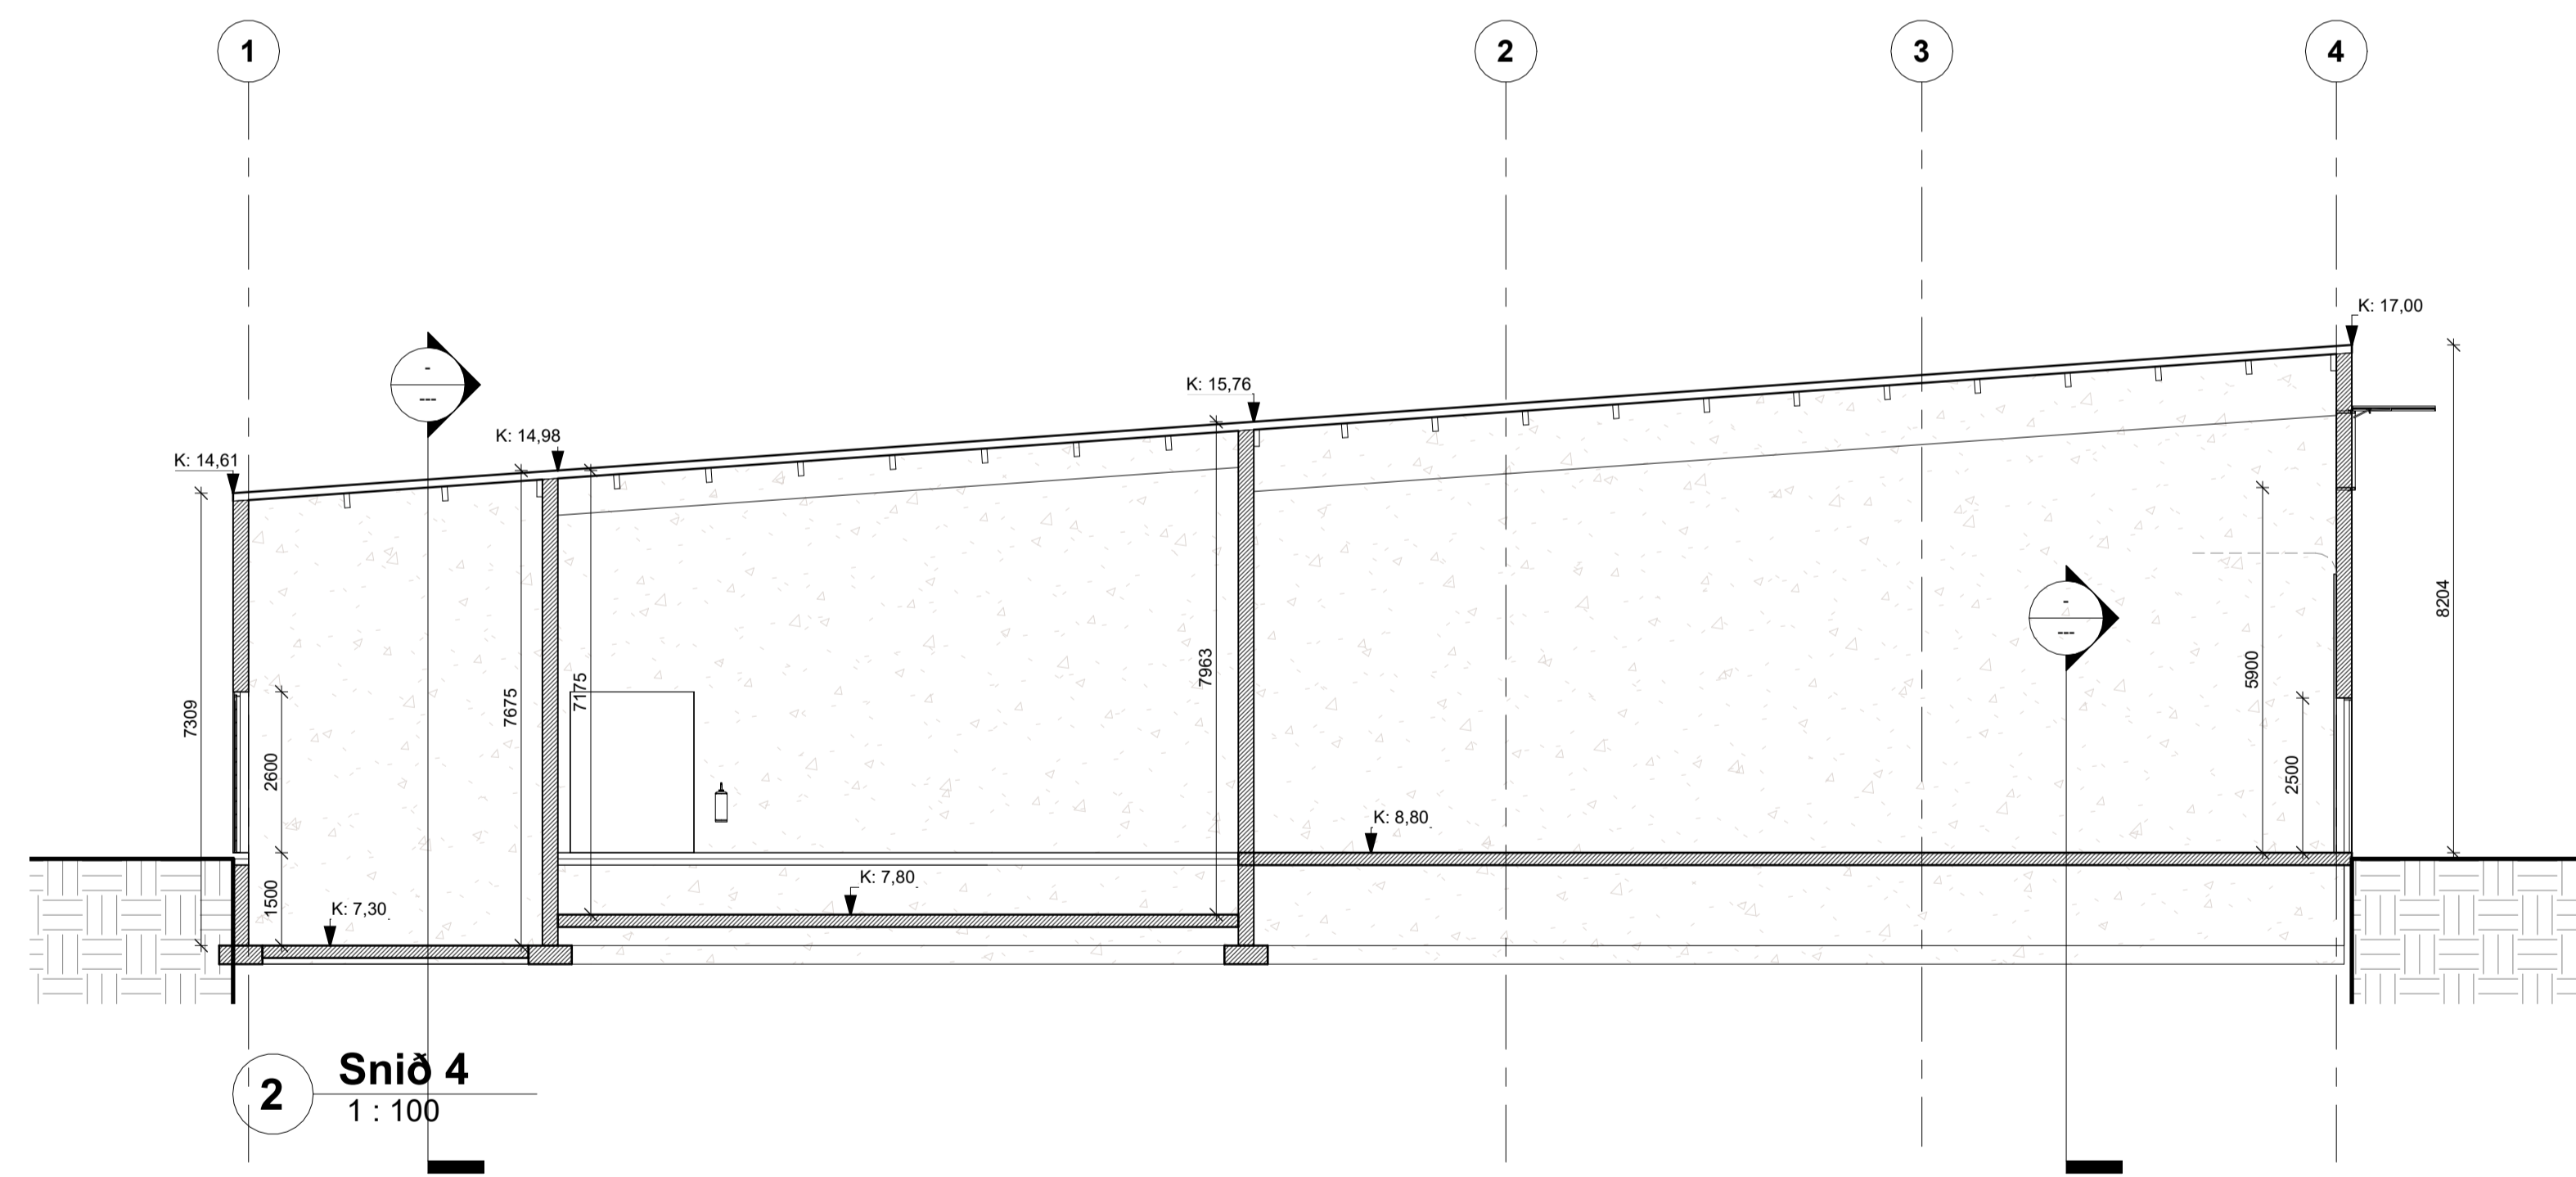

2 Snið 4
1 : 100

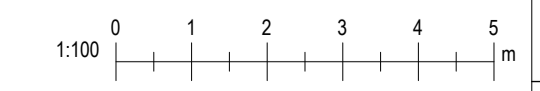

Útg.	Dags.	Skýring	Br.af.
Verkefji:			
VÍDLAGAFJARA 1			
Sveitarfélag:			
Vestmannaeyjar			
Verkefjagund:			
Inntakshús			
Landnúmer:	L235302	Staðgreinir:	8000-01
Aðaltekning			
Snið			
Hannað af:	ssh	Matshluti:	04
Telknað af:	ssh	Mælikvarði:	1 : 100
Yfirfarið af:	ssh	Dagsetning:	26.06.2024
Samþykkt:	Ábyrgðarmaður og réttahafi: Samuel Smári Hreggviðsson, kí. 200752-4659		
 Stóru-Sandvík 4, 801 Selfoss Netfang: husey@husey.is Sími: 898-9199 / 482-1738 Heimasíða: www.husey.is			
23-934	-	-	05
Verknúmer	Svæði	Áfangi	Útgáfa
Abýrgð	Abýrgð	Númer	Útgáfa
HÖNUNUR ÁSKILUR SER ALLAN RETT Á TEKNINGUM - FÖLDFOLDUN ER HÁÐ SKRIFLEGGU SAMÞYKKT			

Bláskautar: A1