



1 NorðAustur
1 : 100

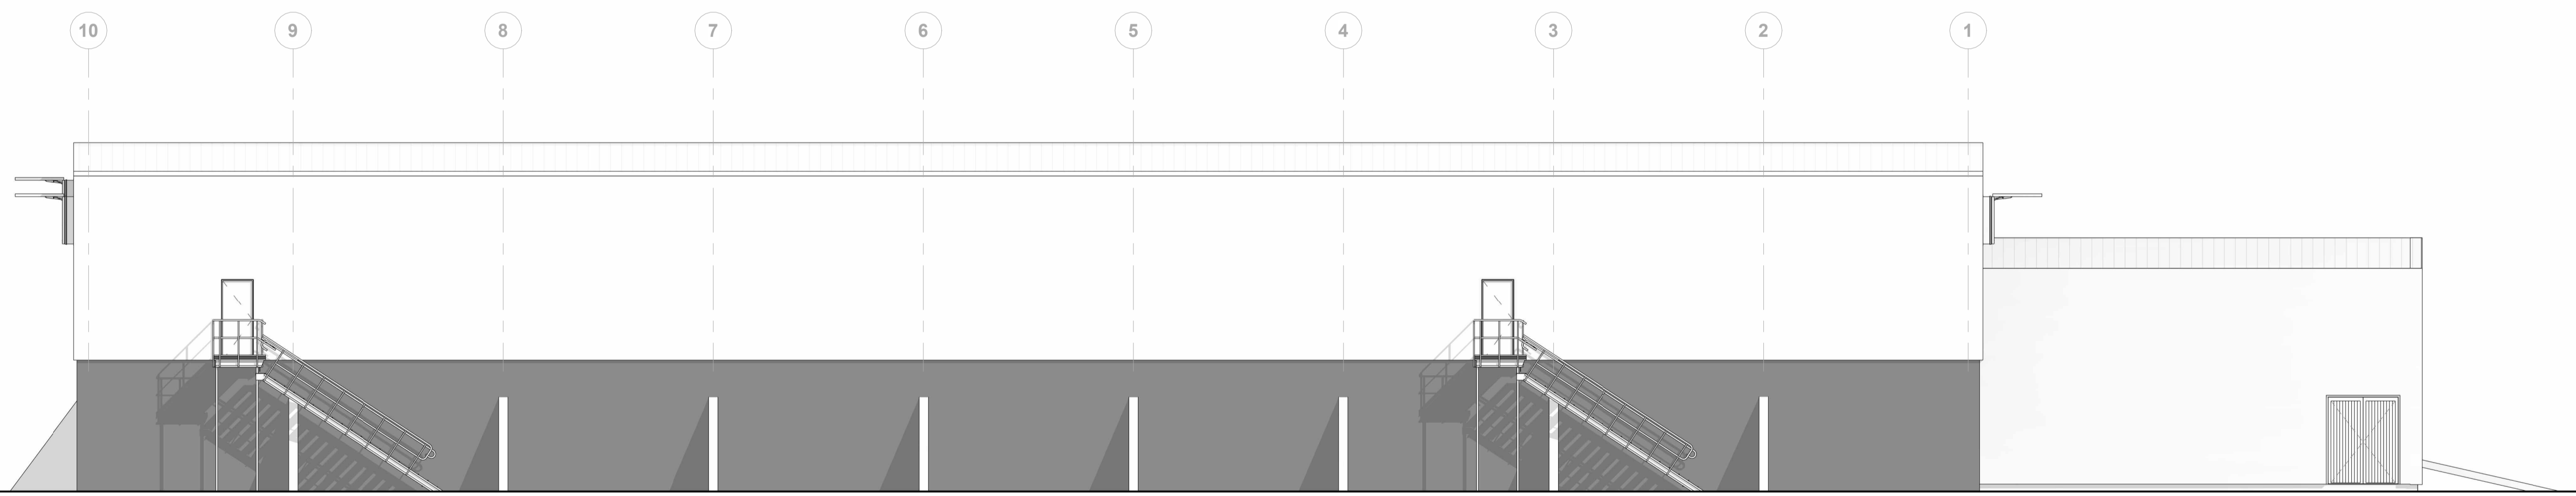

2 NorðVestur
1 : 100

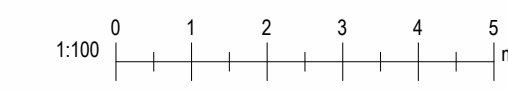

Útg.	Dags.	Skýring	Br.af.
Verkefni:			
Viðlagafjara 1			
Sveitarfélag:			
Vestmannaeyjum			
Verktegund:			
Sveltikerjahús (Smolt station)			
Landnúmer:	LL235302	Staðgreinir:	8000-01
Aðaltekning			
Útlit			
Norð austur Norð vestur			
Hannað af:	ssh	Matshluti:	19
Telknað af:	ssh	Mælikvarði:	1 : 100
Yfirfarið af:	ssh	Dagsetning:	21.03.2024
Samþykkt:		Ábyrgðarmaður og réttahafi:	
		Samuel Smári Hreggviðsson, kí. 200752-4659	
 Stóru-Sandvík 4, 801 Selfoss Netfang: husey@husey.is Sími: 898-9199 / 482-1738 Heimisíða: www.husey.is			
23-934	-	-	A
Verknúmer	Svæði	Áfangi	Ábyrgð
005	Númer	Útgáfa	
HÖNUNUR ÁSKILUR SER ALLAN RETT Á TEKNINGUM - FJÓLFOLDUN ER HÁÐ SKRIFLEGGU SAMÞYKKT			

Blasastærð: A1