


1 SuðVestur
1 : 100

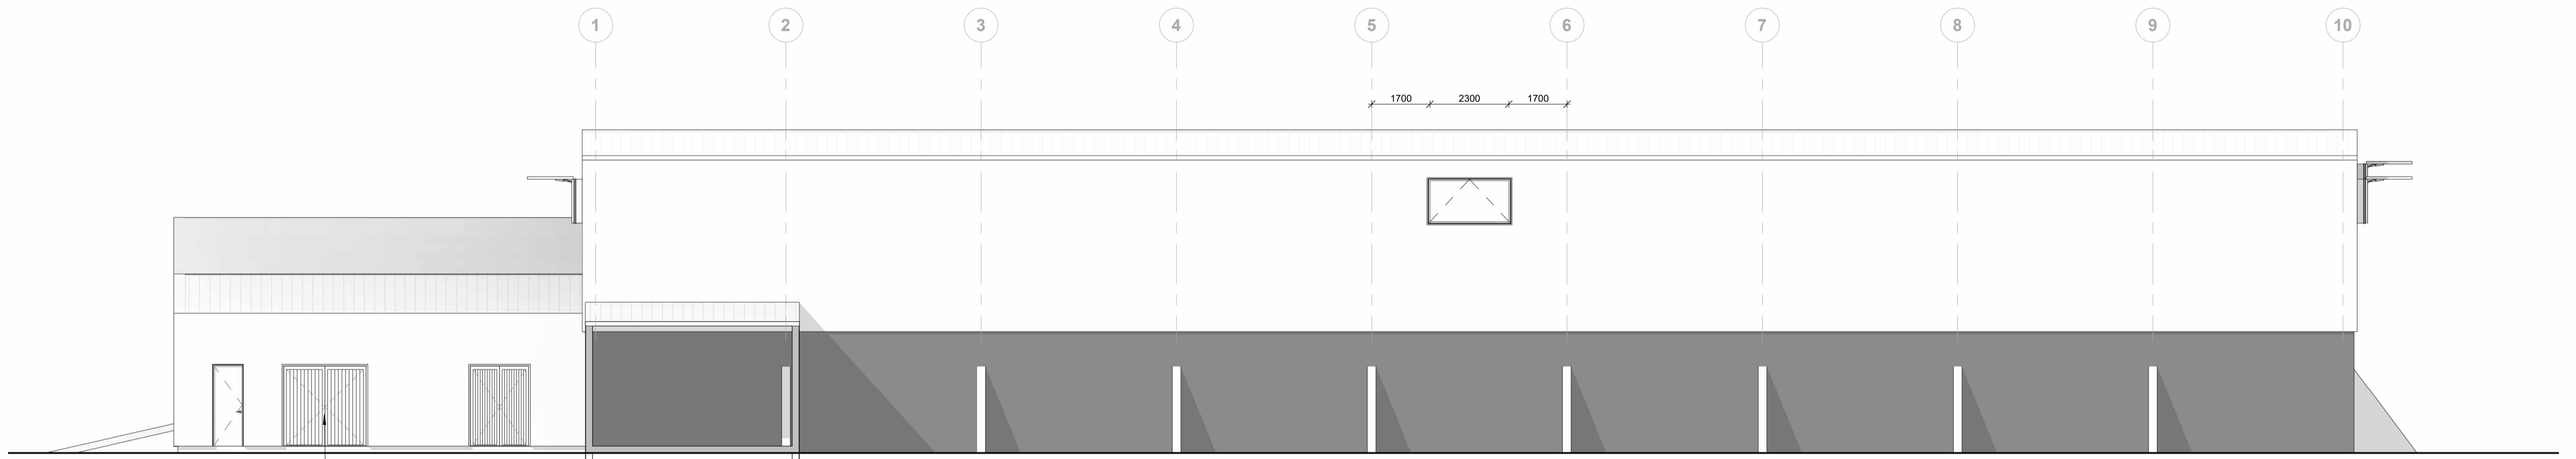

Hurð opnast út og nýttist sem sprengilúga
2 SuðAustur
1 : 100

Útg.	Dags.	Skýring	Br.af.

Viðlagafjara 1

Sveitarfélag:
Vestmannaeyjum

Verktegund:
Sveltikerjahús (Smolt station)

Landnúmer: LL235302 Stöðgreinir: 8000-01

Aðaltekning

Útlit

Suð vestur Suð austur

Hannað af: ssh Matshluti: 19

Telknað af: ssh Mælikvarði: 1 : 100

Yfirfarið af: ssh Dagsetning: 21.03.2024

Samþykkt: Ábyrgðarmaður og réttahafi:
Samúel Smári Hreggviðsson,
kí.: 200752-4659




Stóru-Sandvík 4, 801 Selfoss Netfang: husey@husey.is
Sími: 898-9199 / 482-1738 Heimisíða: www.husey.is

23-934 - - - **A** **006**

Verknúmer Svæði Áfangi Ábygging Númer Útgáfa

HÖNUNUR ÁSKILUR SER ALLAN RETT Á TEKNINGUM - FÖLDFOLDUN ER HÁÐ SKRIFLEGGU SAMÞYKKT

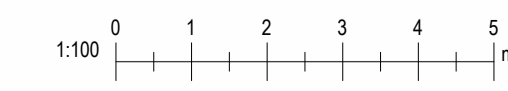

Bláskautar: A1