
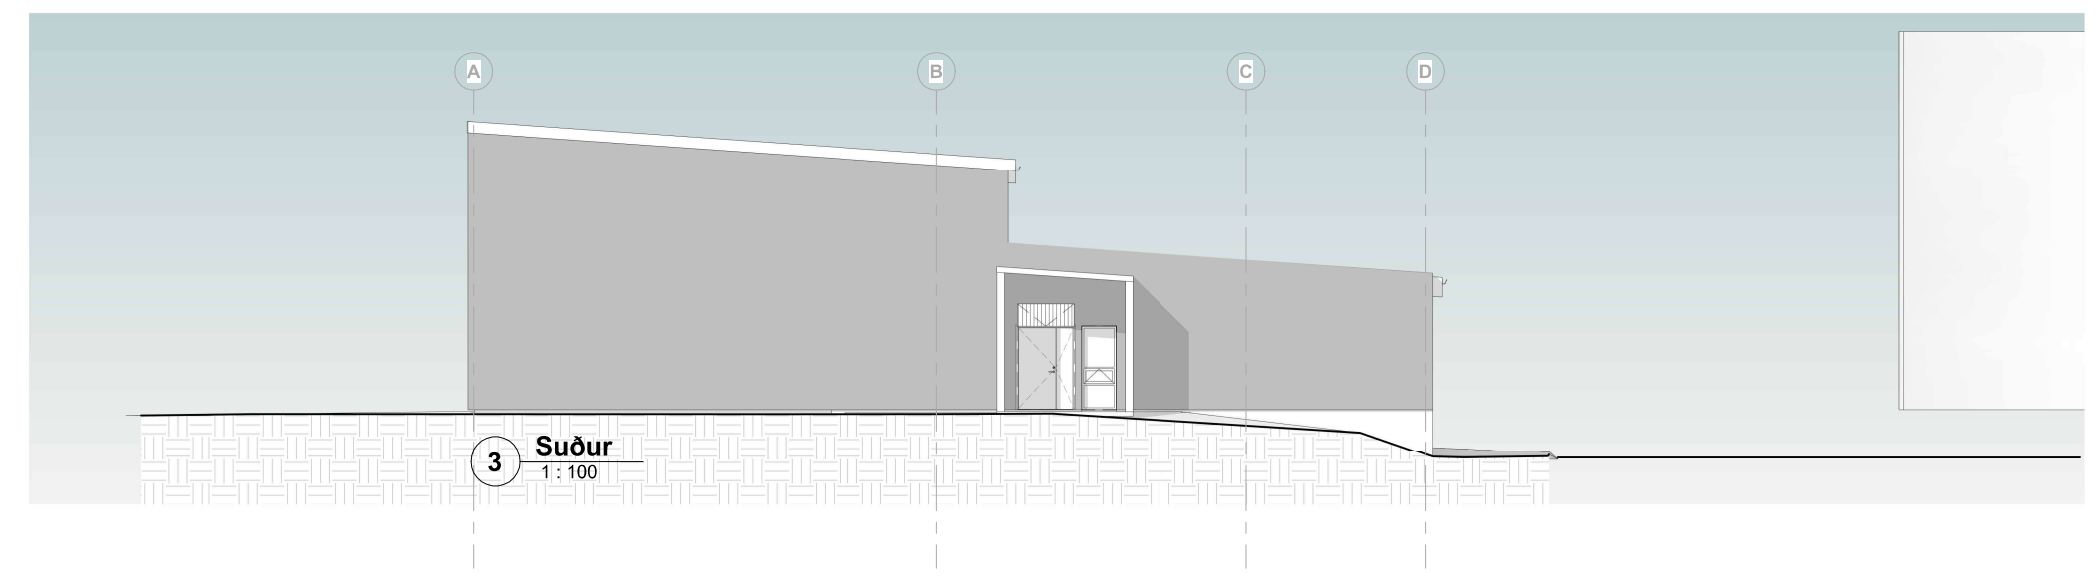


*** Byggingarfulltrúi**
 Sigurður Smári Benediktsson
 Tími: 04.01.2024 14:51
 Undirritað OneCRM

*** Hönnuður**
 Samúel Smári Hreggviðsson
 Tími: 04.01.2024 14:53
 Undirritað OneSign

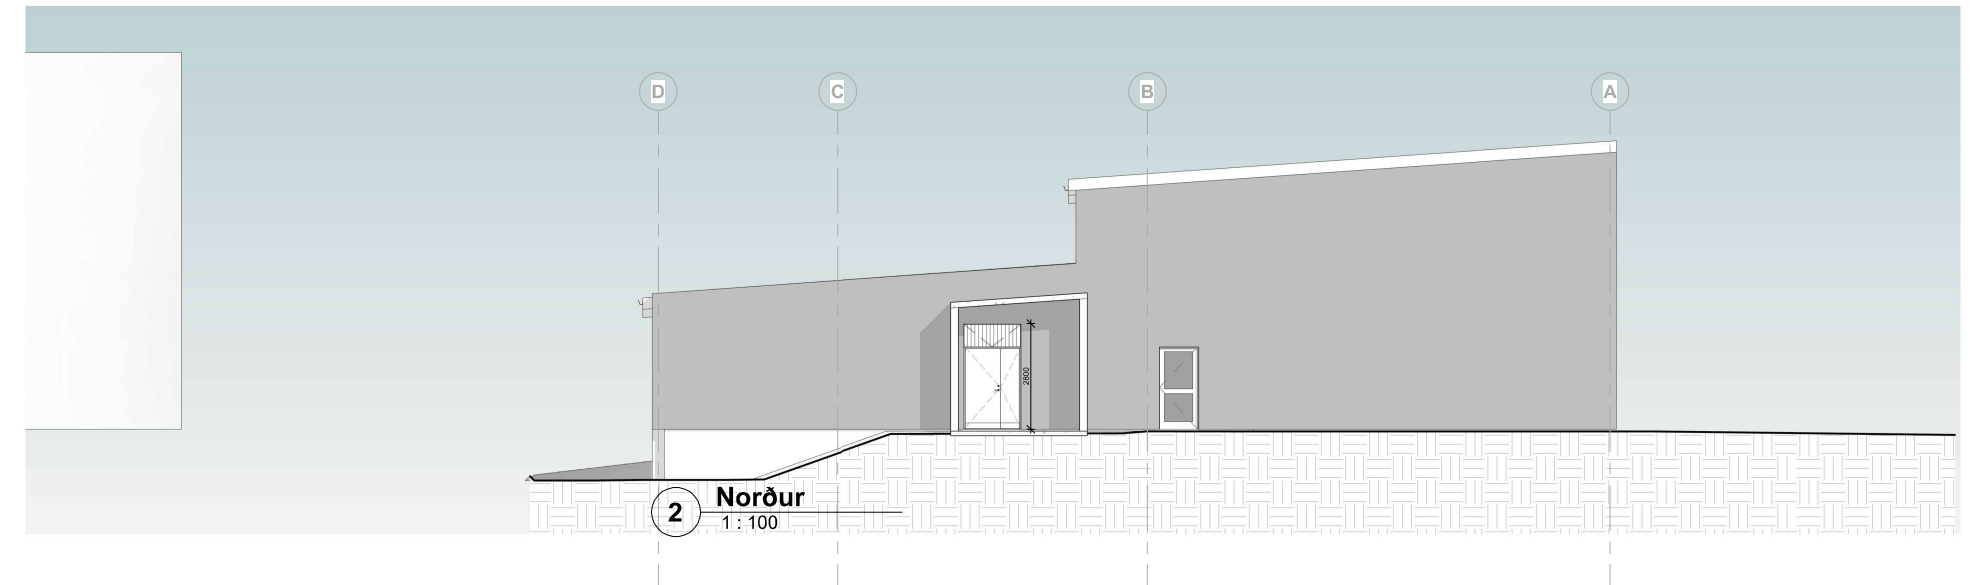

A	31.07.2023	Ymsar leiðréttingar gerðar	ssh
Útg.	Dags.	Skýring	Br.af.
Verkefni:			
Viðlagafjara 1,			
Sveitarfélag:			
Vestmannaeyjar			
Verkefngund:			
Rafstöðvarhús			
Landnúmer:	L235302	Staðgreinir:	8000-01
Aðaltekning			
Útlit			
Hannað af:	ssh	Matshluti:	
Teiknað af:	ssh	Mælikvarði:	1 : 100
Yfirliði af:	ssh	Dagsetning:	21.04.2023
Samþykkt:	Ábyrgðarmaður og réttihafi: Samúel Smári Hreggviðsson, kt. 230752-4659		

HÚSEY
 Teikni- og verkfræðistofa

Stóru-Sandvík 4, 801 Selfoss Netfang: husey@husey.is
 Sími: 898-8199 / 482-1738 Heimasíða: www.husey.is

23-934 - - - **A** **003** **A**
 Verknúmer Svæði Áfangi Ábyrgð Númer Útgáfa

HÖNNUÐUR ÁSKILUR SÉR ALLAN RETT A TERNINGUM - FJÓLFOLDUN ER HÁG SKRIFLEGS SAMÞYKKT

