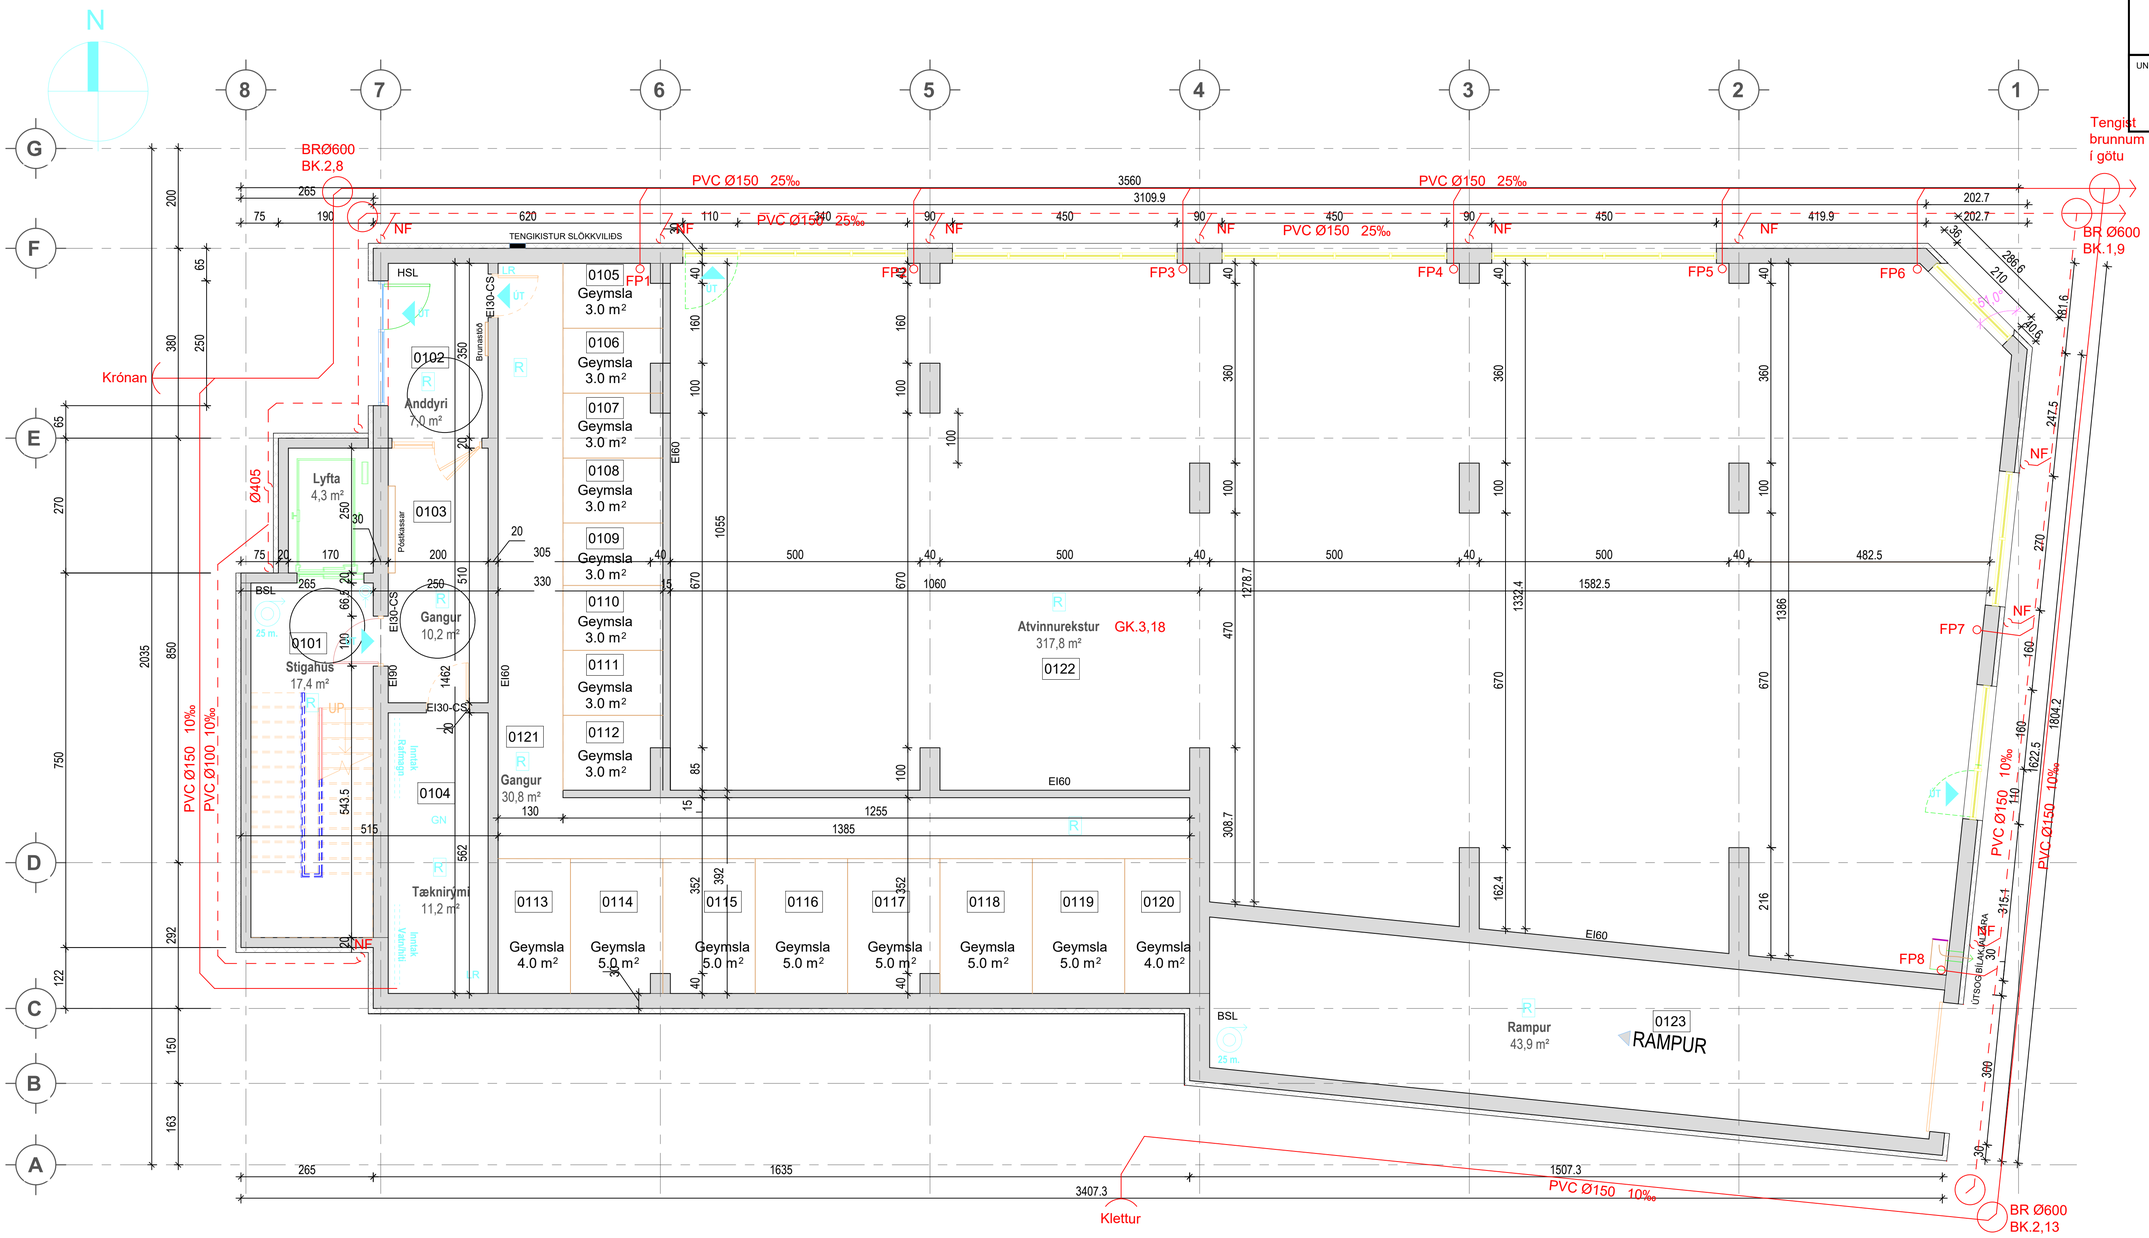

Vestmannaeyjar
Rannveig Ísfjörð
Tími: 23.06.2025 11:09
Samþykkt af byggingarfulltrúa

UNDIRRITUN SAMRÆMINGARHÖNNUÐAR
Sigurður Þráinsson 260759-2339

TILVÍSUN	ÚTG DAGS	SKÝRINGAR	TEIK HANN RÝNT SAMÞ	ÚTG DAGS	SKÝRINGAR	TEIK HANN RÝNT SAMÞ	

tpz teiknistofa
Kirkjuvegi 23 900 Vestmannaeyjum
Sími 481-2711
tpz@teiknistofa.is
www.teiknistofa.is

ÚTG. DAGS	HANNAÐ	MÆLIKVARÐI
30.5.2025	SP	1:50/A1
YFIRFARIÐ	TEIKNAÐ	
SP	AS	
SAMÞYKKT: Sigurður Þráinsson 260759-2339		

Tangagata 10
900 Vestmannaeyjar
Lagnir
Grunnmynd
Frárennslo og skólp

VERKFANG 2322 TEIKNING 302

©Öll afnot og afritun teikningar, að hluta eða í heild er háð skriflegu leyfi höfunda

C:\Users\andri\Downloads\2322-Tangagata10_frarennsli-vinnuteikning_D-Floor Plan - Hæð 1 (1).dwg