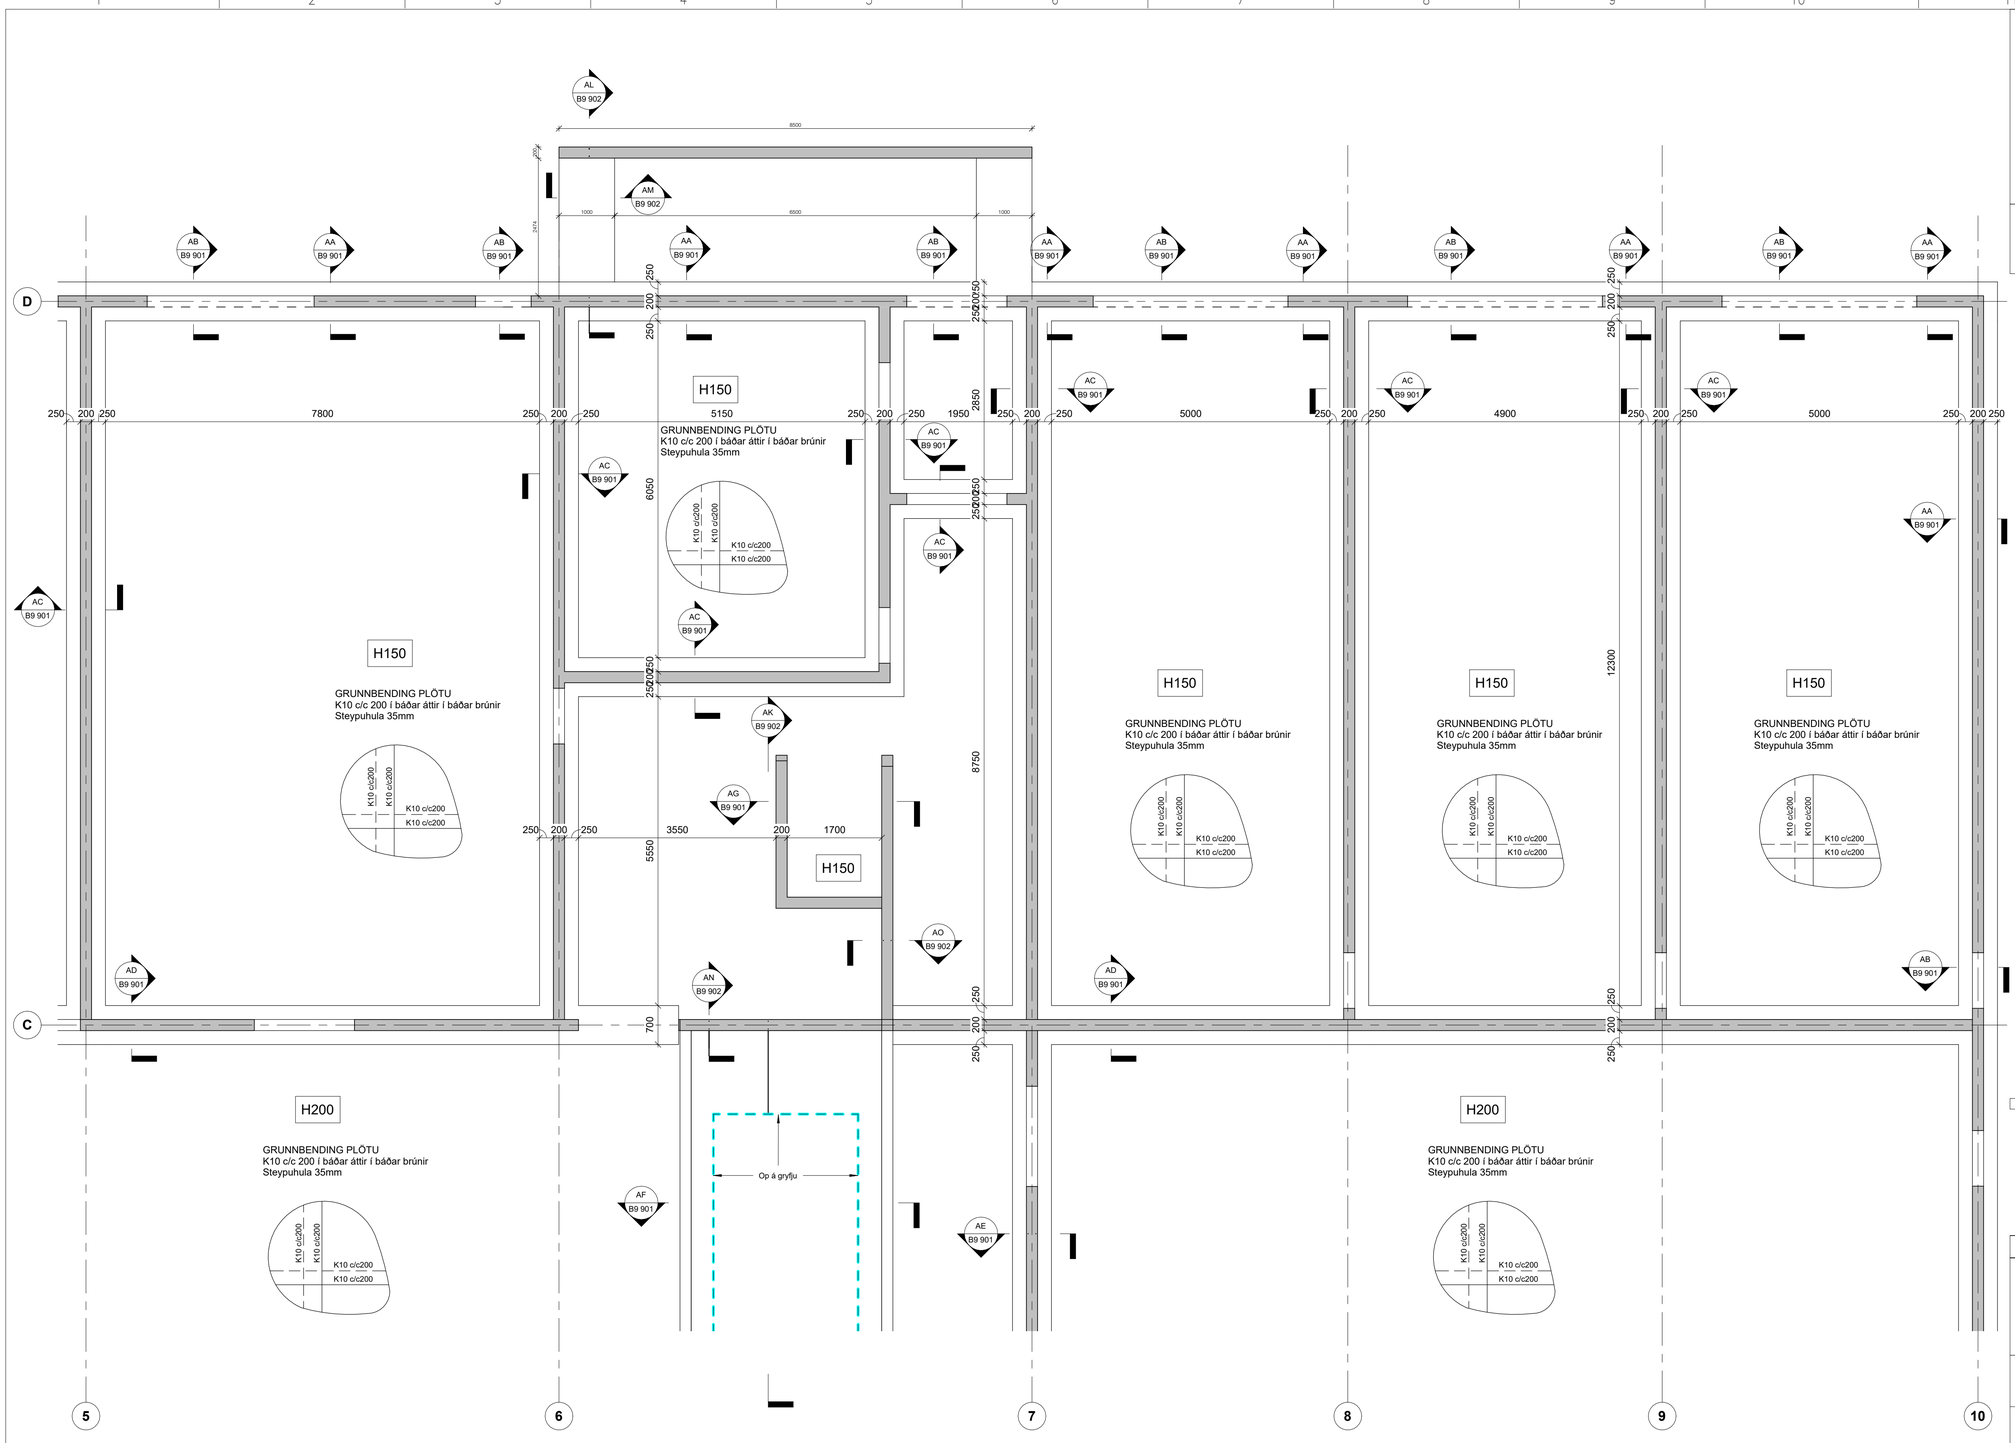

Vestmannaeyjar
Rafrænt innsiglað af byggingarfulltrúa
Dags: 20.05.2025
Á ábyrgð hönnuðar

UNDIRRITUN SAMRÆMINGARHÖNNUÐAR

SKÝRINGAR:

Eftirfarandi skyggð svæði tákna staðsteypta undirstöðuveggi neðan botnplötu og ofan sökkulplatta.

Málsetningar á teikningu eru fyrir sökkla og sökkulveggi undir botnplötu. Veggir/súlur ofan botnplötu eru ekki nákvæmt málsettir. Staðsteyptir útveggir ofan botnplötu eru almennt 200mm þykkir og innveggir ofan botnplötu einnig 200mm þykkir, nema annað komi fram á teikningu.
Fyrir málsetningar á hurðum, veggjum og gluggum sjá teikningar arkitekts.

GRUNDUN:
Hæð á undirstöðum eru leiðbeinandi lágmarksmál. Allar undirstöður sitja á þjappaðri malarfyllingu, sjá teikningu B0 000.

BENDING:
Huga að lágmarks skeytilengdum bendijárna.
K12 = 600mm
K16 = 800mm
Í kringum öll op komi 2K16 bundin í lykkjur K10c/c150, nema annað komi fram á teikningu.
Sjá frekar almennar skýringar, teikning B0 000.

Í alla veggenda komi minnst 2K16 bundin í lykkjur K10c/c150.

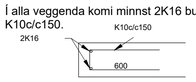

EINANGRUN:
Einangrun undir botnplötu er almennt 100mm, 24kg/m^3.

Tilvísanir:
Almennar skýringar:
- Sjá teikningu nr. B0 000

Málsetningar á veggjum:
- Teikning arkitekts

Upplýsingar um kóta:
- Teikning arkitekts

Göt í veggjum og plötum:
- Teikning raf- og lagnahönnuða

Brotbolsflokkur steypu
- Sjá teikningu nr. B0 000

ÚTG.	DAGS.	LÝSING	NAFN

1:100 0 1 2 3 4 5 m

TILVÍSUN

VBM
Bragi Magnússon
bm@ilfs.is

ÚTG. DAGS	HANNAÐ	MÆLIKVARÐI
Ívinnslu	BMG	1 : 50
YFIRFARIÐ	TEIKNAÐ	
BM	BMG	

SAMÞYKKT:

Viðlagafjara 1
Þjónustuhús
Burðarþol
Sökkull

VERKFANG 2415 TEIKNING B2 -02

©Öll afnot og afritun teikningar, að hluta eða í heild er háð skriflegu leyfi höfunda