



FRÁGANGUR Á SAMTENGINGUM
STEYPUATEINA FYRIR SÖKKULJARÐSKAUT

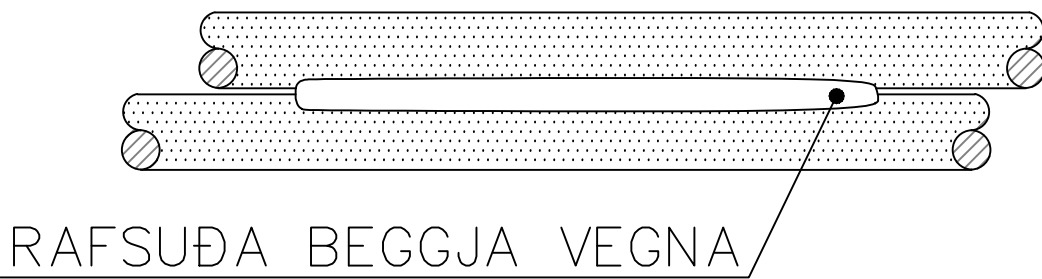


SNID Í STEYPUAÓT

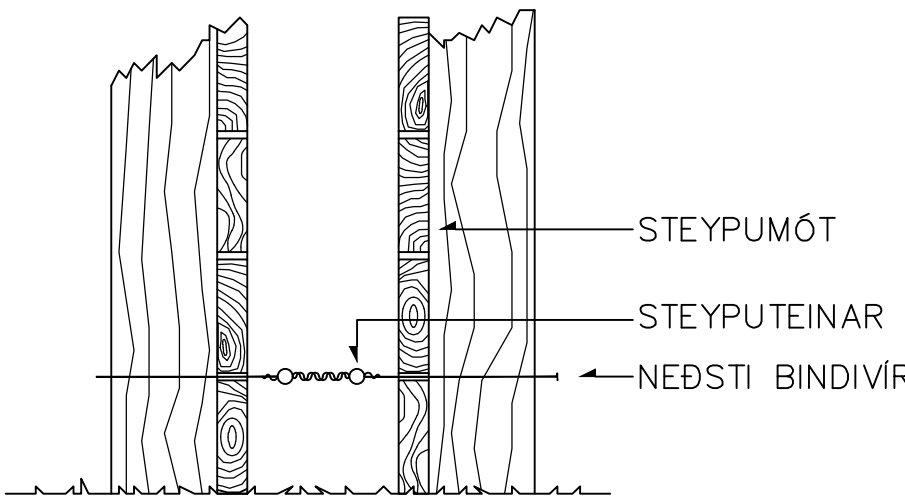

JARÐSKAUTSTENGINGAR:
JARÐTAUGAR SKULU VERA 50mm², NEMA
ANNAÐ SÉ TEKIÐ FRAM.

INNSTEYPT EÐA GRAFIN JARÐTAUG.

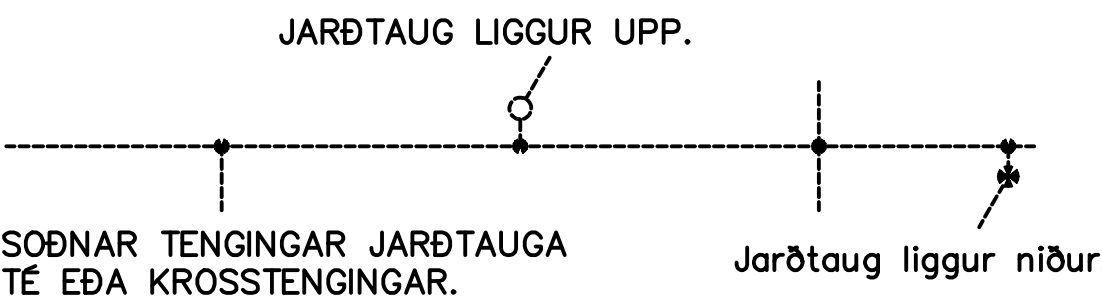


TENGING JARÐTAUGA Í STEYPUSTYRKARJÁRN.

TENGING JARÐTAUGA MEÐ BOLTATENGINGU (SJÁ SÉRMYND C)

TENGING JARÐTAUGA Í BURÐARSÓLUR (SJÁ SÉRMYND E)

JARÐTAUG LIGGUR ÓT ÓR VEGG TIL SÍÐARI
TENGINGAR Í HLUTI EÐA TÆKI FRÁ ÖÐRUM.
TAUGIN SKAL NÁ 500 mm ÓT ÓR ENDANLEGUM VEGG.

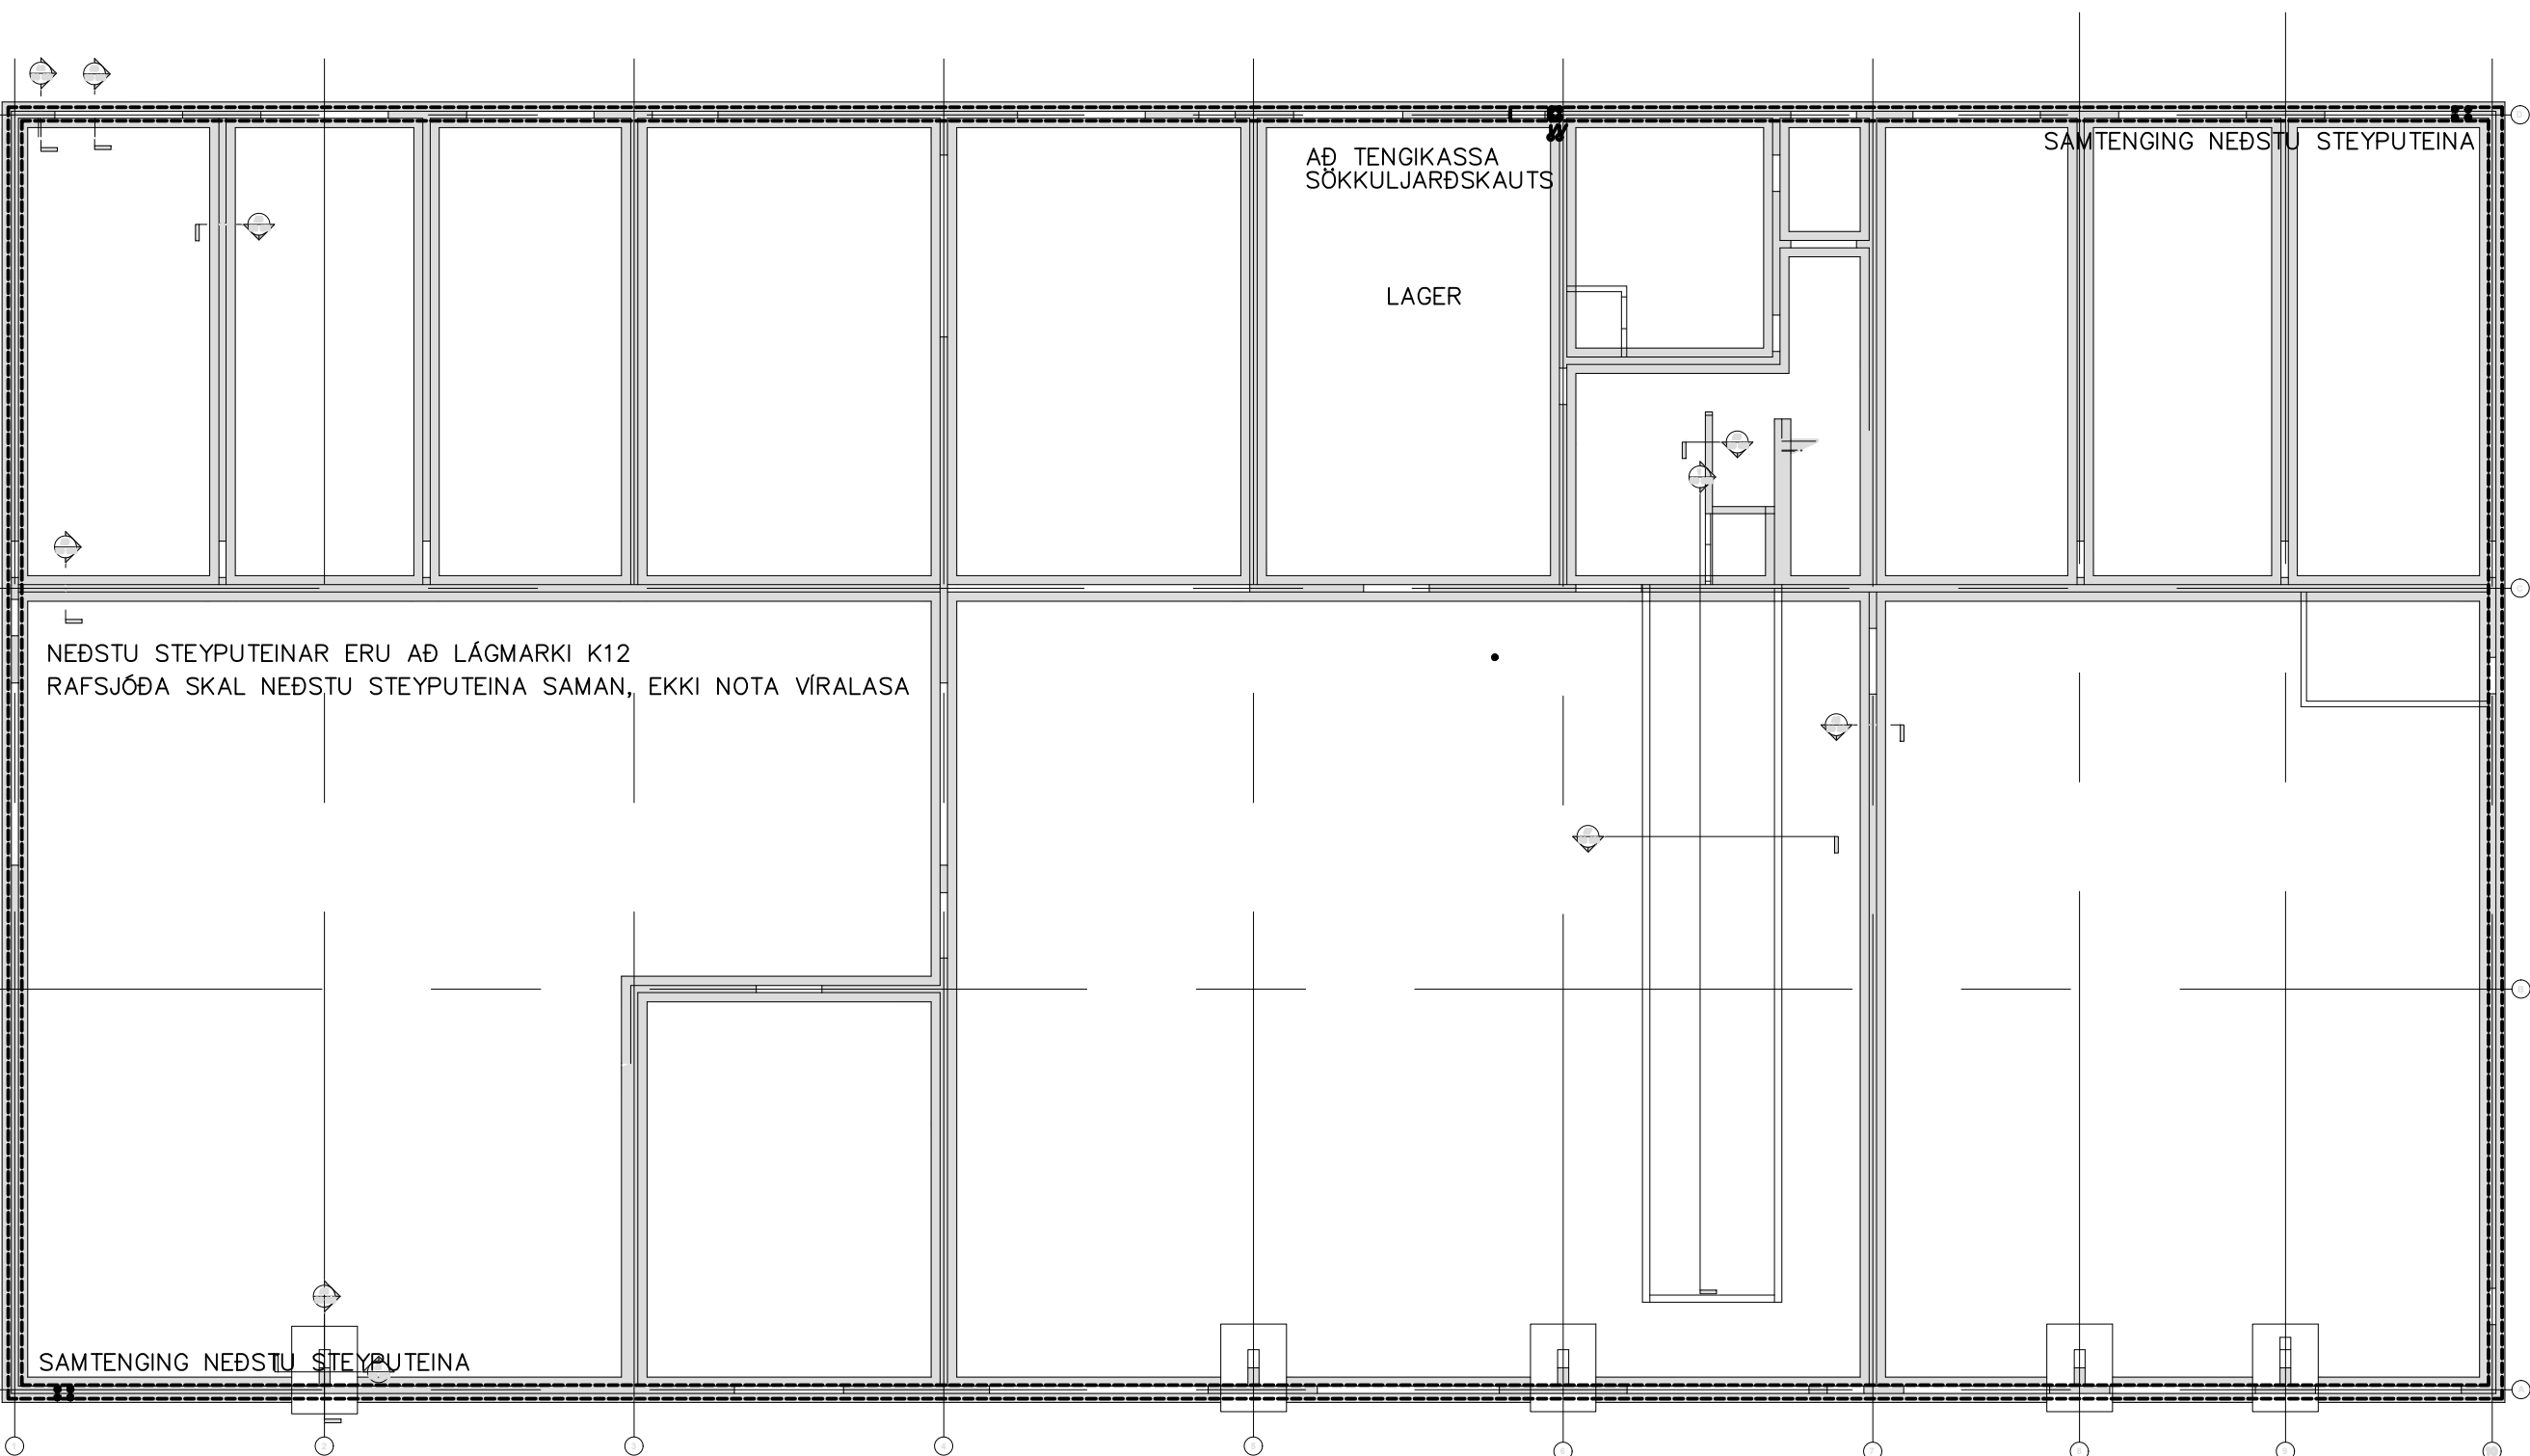

GRUNNMYND SÖKKLAR

A 29.04.2025 VERKTEIKNING ÞH ÞH ÞH ÞH		
ÚTG DAGS	SKÝRINGAR	TEIK HANN RÝNT SAMB
SÍMI: 897 1156 - www.dolli.is - dolli@dolli.is www.dolli.is		
ÚTG. DAGS	HANNAÐ	MÆLIKVARÐI
29.04.2025	ÞH	1:200
YFIRFARIÐ	TEIKNAD	
ÞH	ÞH	
SAMPYKKT: 2712613659		
VIÐLAGAFJARA LAXEY ÞJÓNUSTUBYGGING LÁGSPENNUKERFI SÖKKULJARÐSKAUT GRUNNMYNDIR OG SNID		
VERKFAANG	25004 TEIKNING	E05.5.001 A

©Öll áttat og áttatun teikningar, að hluta eða í heild er háð skriflegu leyfi höfundar