



1 Kjallari
 1 : 50

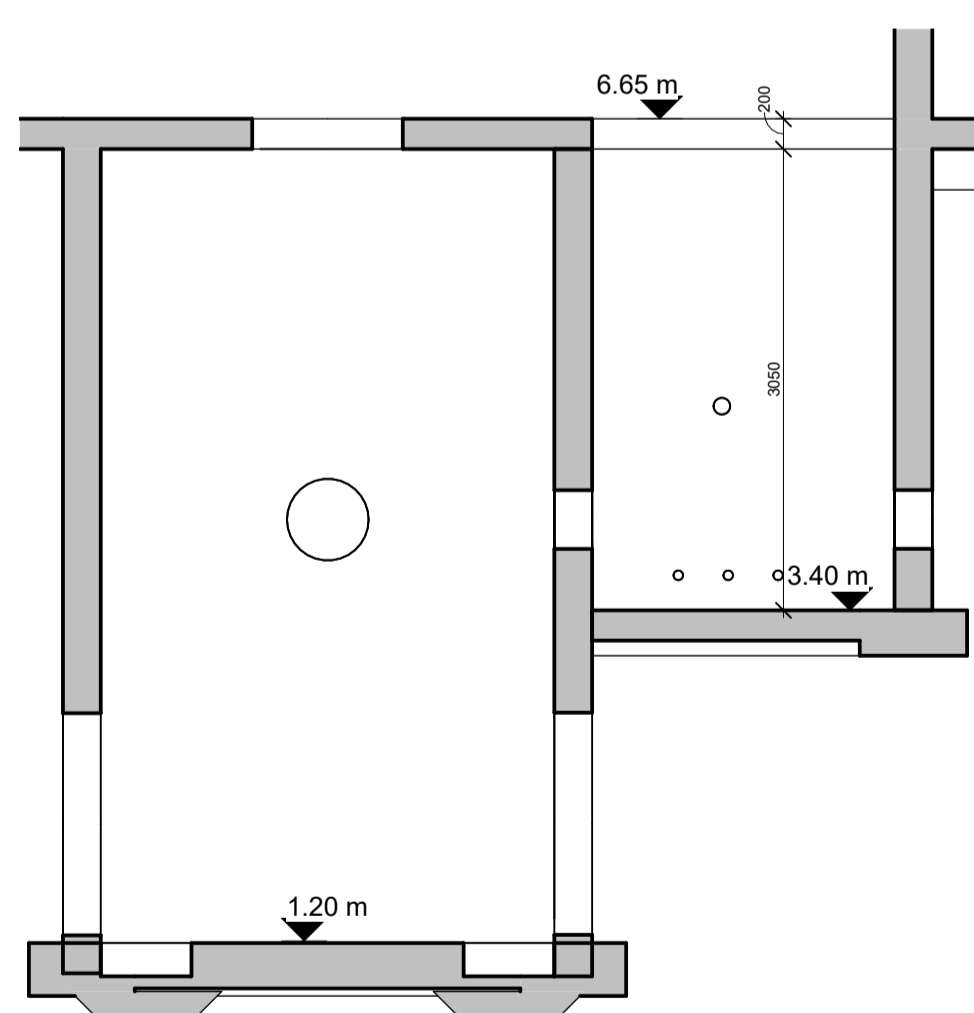

B11-1 Snið B11 - 1
 06 1 : 50

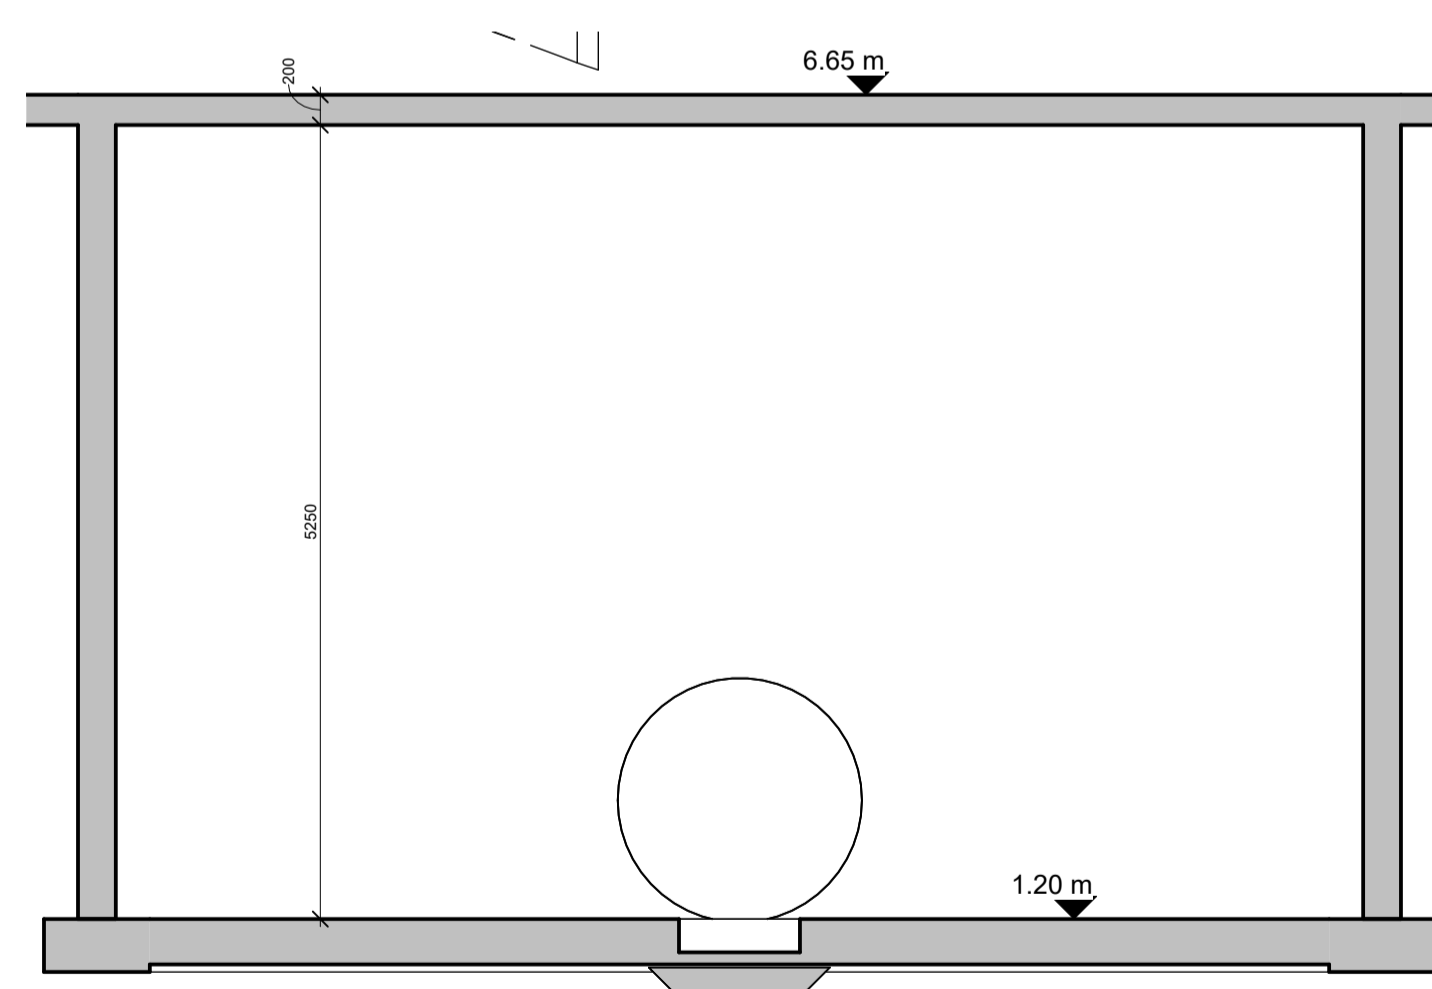

B11-2 Snið B11 - 2
 06 1 : 50

Útg.	Dags.	Skýring	Br.af.
Verkefni: Viðlagafjara 1,			
Sveitarfélag: Vestmannaeyjar			
Verkefngund: Fiskeldisker			
Landnúmer:	L235302	Staðgreinir:	8000-1

Part 11 - Kjallari Grunnmynd og Snið

Hannað af:	SSH	Matshliuti:	
Telknað af:	Author	Mælikvarði:	1 : 50
Yfirfarið af:	Checker	Dagsetning:	Útgáfudagur
Samþykkt:	Ábyrgðarmaður og réttahafi: Samúel Smári Hreggviðsson, kí. 200752-4659		



Stóru-Sandvík 4, 801 Selfoss Netfang: husey@husey.is
 Sími: 898-9199 / 482-1738 Heimasíða: www.husey.is

23-934	-	-	-	A	06	Útgáfa
Verknúmer	Svæði	Áfangi	Ábyrgð	Númer	Útgáfa	

HÖNUNUR ÁSKILUR SER ALLAN RETT Á TEKNIINGUM. FÖLDFOLDUN ER HÁÐ SKRIFLEGU SAMÞYKKTU

