



PRENTAD: þriðjudagur, 28. janúar 2025 15:27:32

TOLVUSKODI: S:\verkefni\3A-VERKNI\01\007-ægisg-2\skidjan\1007-5-tskasafn\600_tekni\610_tgn\DWG\VINNUGOGN\1007-5-ÆGISGATA 2-PROJEKT KILT_2024.dwg

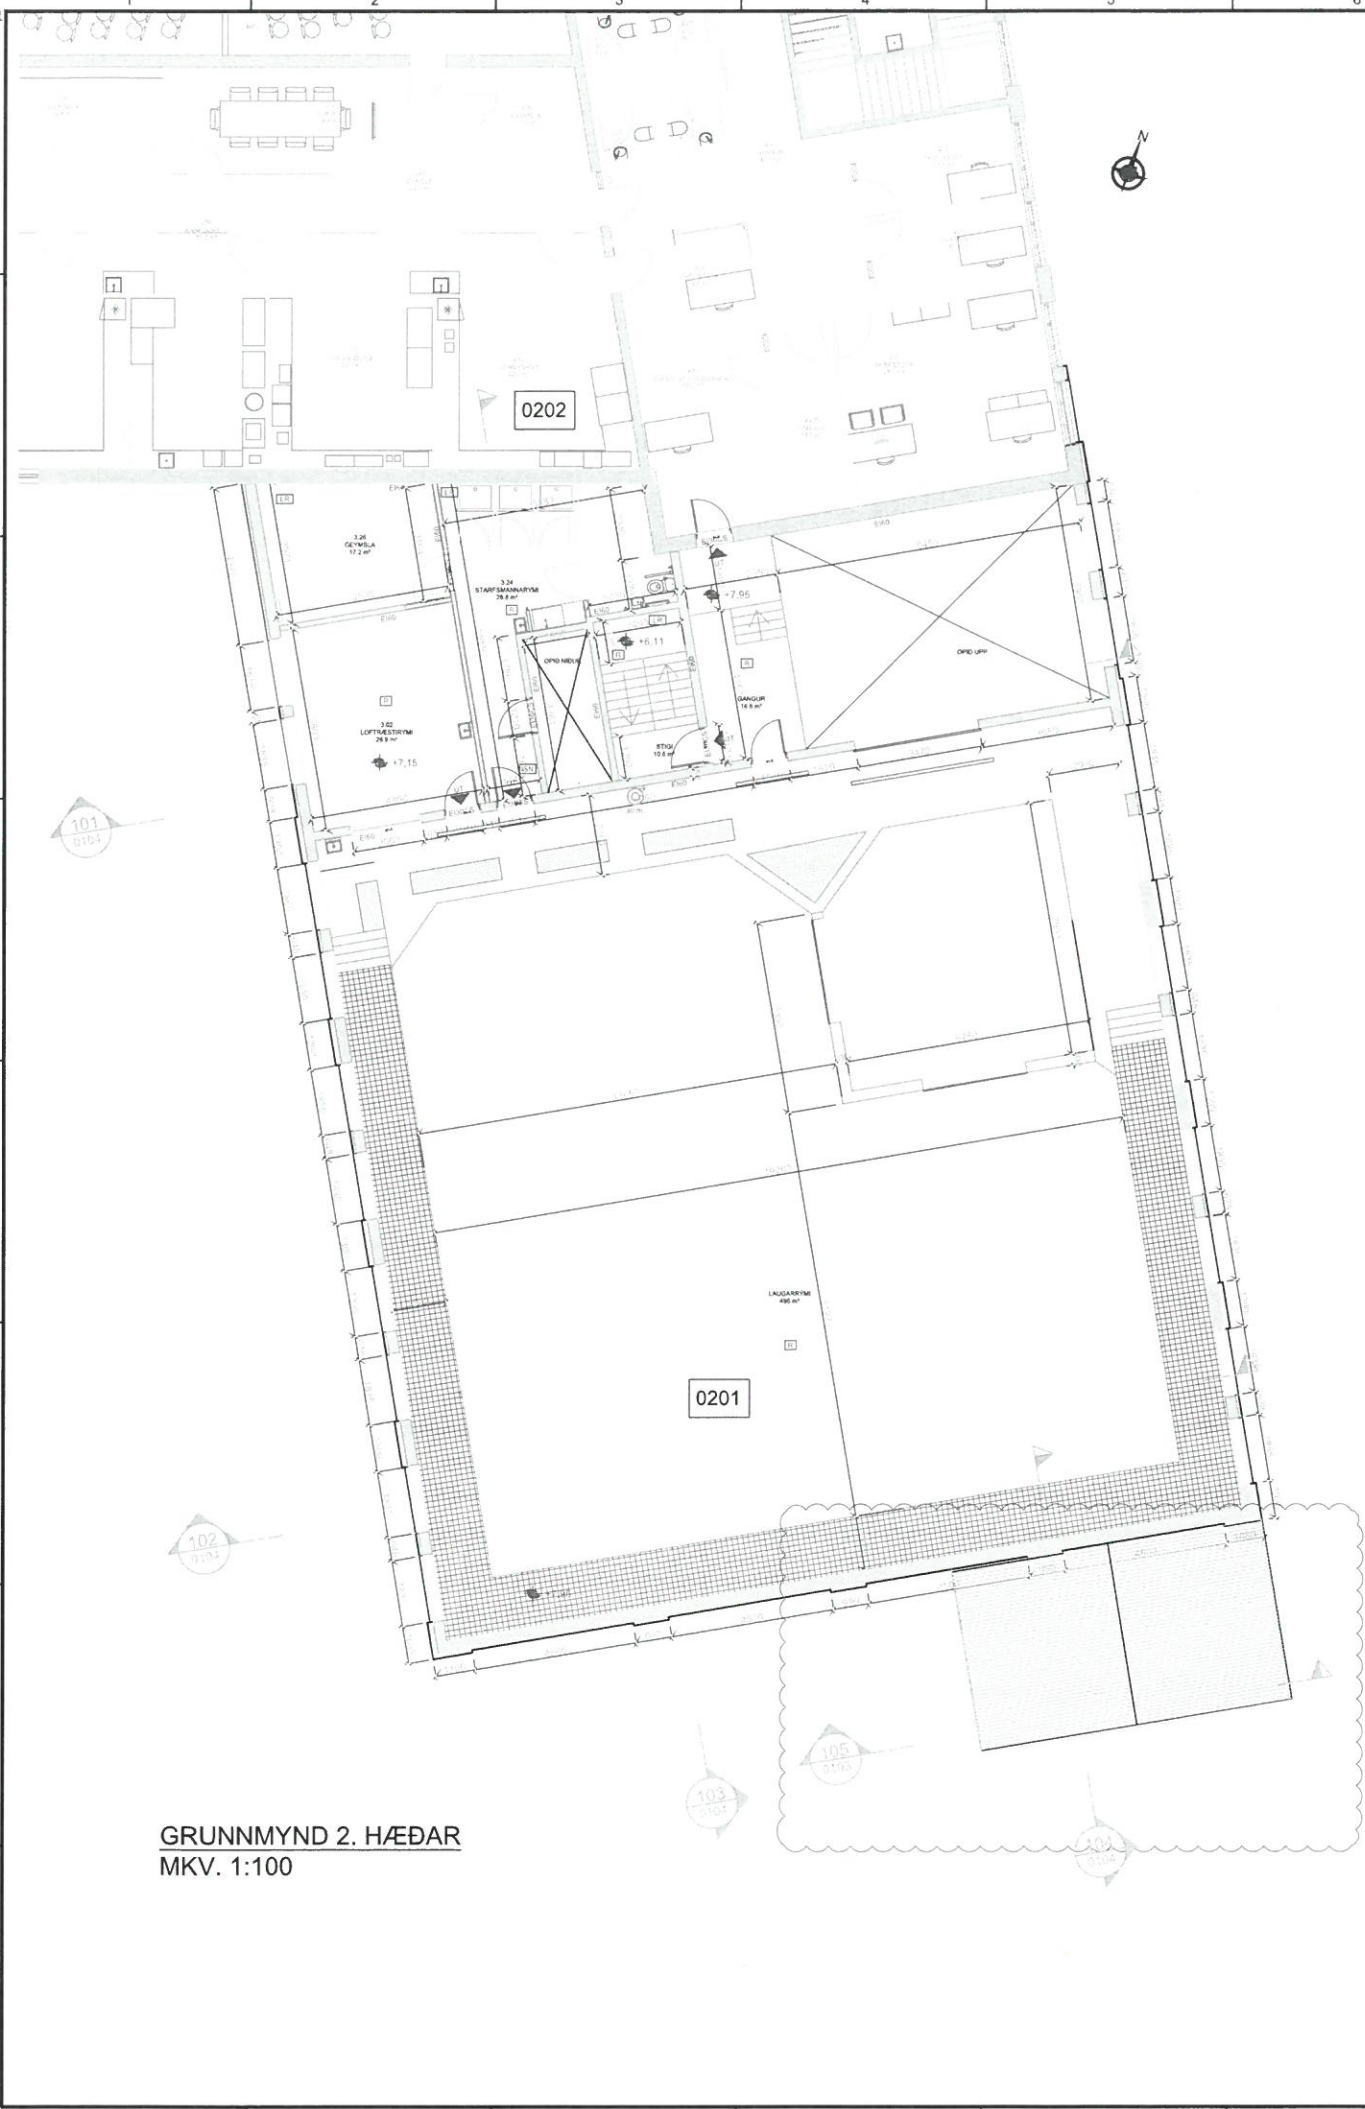

GRUNNMYND 2. HÆÐAR
MKV. 1:100

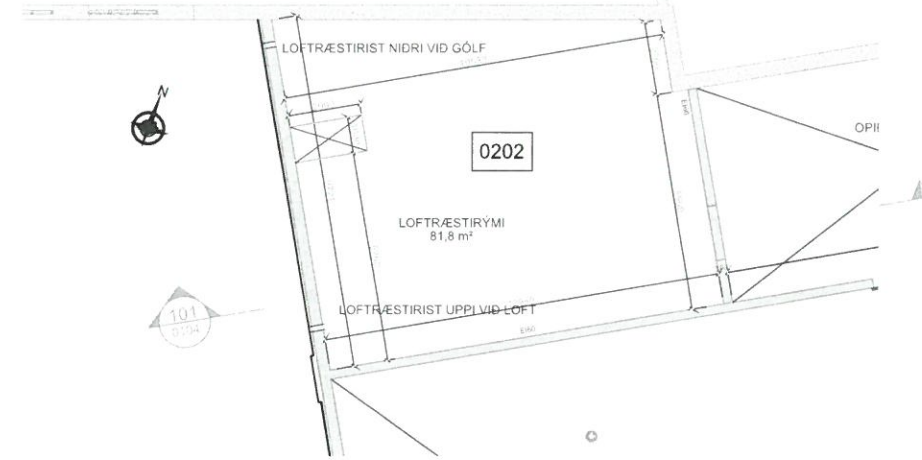

GRUNNMYND MILLIGÓLFS YFIR 2. HÆÐ
MKV. 1:100

SAMÞYKKT AF BYGGINGARFULTRÚA
5. FEB. 2025
Sigurður Björnsson
BYGGINGARFULTRÚNNI VESTMANNNAEYJUM

- SKÝRINGAR:
- BO BJÖRGUNAROP
 - GN GÓLFNIDUFALL
 - LR LOFTRÆSTING
 - R REYKSKYNJARI
 - NEYDARÚTGANGUR
 - BRUNASLANGA
 - EI 60 VEGGUR SEM STENDT 60 MÍNÚTNBA BRUNNAÁLAG
 - EI 60CS SJÁLFLOKANDI BRUNAHUR SEM STENST 60 MÍN. ÁLAG
 - BREYTINGAR

ÚTGÁFUFERILL					
ÚTG.	DAGS.	SKÝRINGAR	HANNAÐ	YFRF.	SAMB.
01	16.01.2018	BYGGINGARNEFNDARTEIKNING	PZ	BB	PZ
02	13.03.2018	SKIPULAG STARFSMANNARYMIS BREYTT	BM	BB	PZ
03	19.10.2018	INNRA SKIPULAG BREYIST, BÆTT VID MANNOPUM.	BM	BB	PZ
04	24.11.2023	LOFTRÆSTIRISTAR Í ÚTVEGG LOFTRÆSTIRISTHERBERGIS	PZ		
05	30.01.24	HREINSISTÖÐ	PZ		
DAGS. UNDRISKRIFTAR		F.H. MANNVITS (NAFN OG KT.)			
19.10.2018		<i>Páll Johannsson</i> 17074-3379			
DAGS. UNDRISKRIFTAR		SAMRÆMINGARHÖNNUDUR / HÖNNUNARSTJÓRI (NAFN OG KT.)			
30.01.2024		<i>[Signature]</i>			
HÖNNUDUR					
<p>Urðarhvarf 6 203 Kópavogi Sími: 422 3000 Fax: 422 3001 www.mannvil.is mannvit@mannvil.is Kl: 430572-0169</p> <p>© ÖLL AÐNOT OG AFRITUN TEIKNINGAR, AD HLUFTA EGA HEILD, ER HAD SKRIFLEGU LEYFI HÖFNDA.</p>					
HETTI VERKS					
<p>ÆGISGATA 2 PROJECT KILT 900 VESTMANNNAEYJAR</p>					
HETTI TEIKNINGAR					
<p>ADALUPPDRATTUR GRUNNMYND 2. HÆÐ</p>					
FRUMUTGÁFA		MKV.		STJERIÐ	
16.01.2018		1:100		A1	
VERKNUMER		VERKHLUTI		TEIKNINGANUMER	
1.851.204		000		CDR-0102	
				ÚTGÁFA	
				05	