



PRENTAD: þriðjudagur, 28. janúar 2025 15:27:34

SAMÞYKKT AF BYGGINGARFULTRÚA
5. FEB. 2025
Sigurðinn Björnsson
BYGGINGARFULTRÚA VESTMANNNAEYJUM

- SKÝRINGAR:
- BO BJÖRGUNAROP
 - GN GÖLFNIDUFALL
 - LR LOFTRÆSTING
 - R REYKSKYNJARI
 - NEYDARÚTGANGUR
 - BRUNASLANGA
 - EI 60 VEGGUR SEM STENDT 60 MÍNÚTNA BRUNNAÁLAG
 - EI 60CS SJÁLFLOKANDI BRUNAHUR SEM STENST 60 MÍN. ÁLAG
 - BREYTINGAR

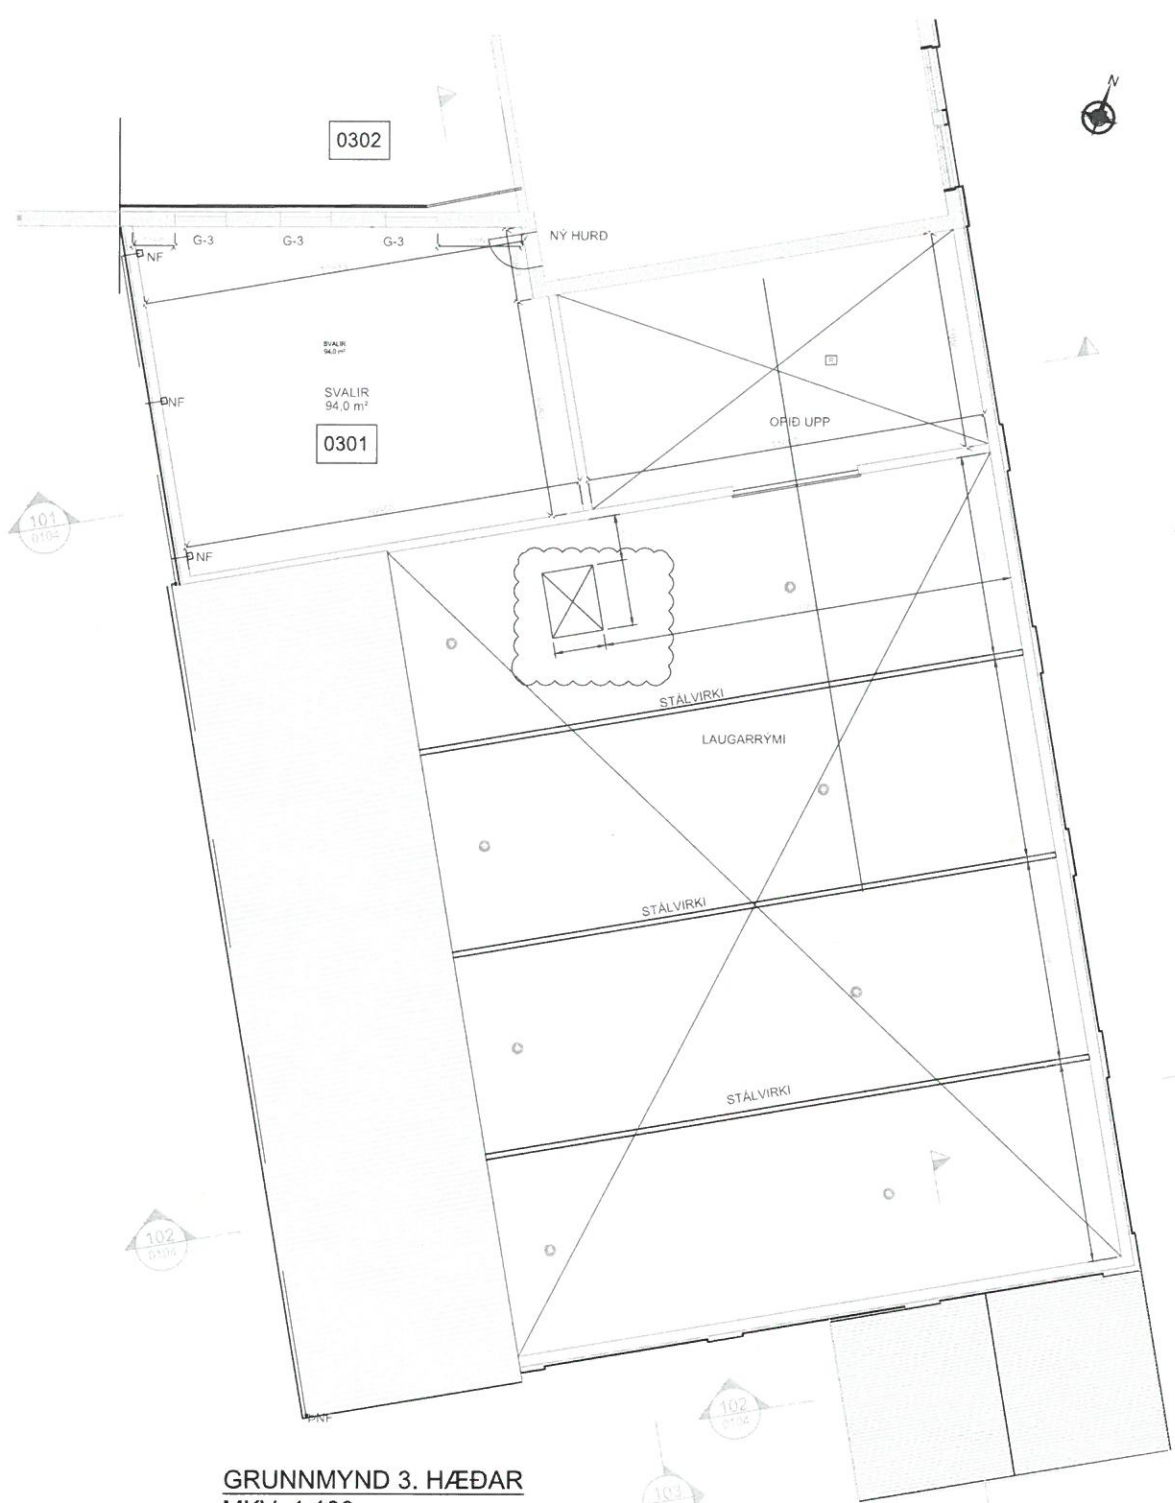

GRUNNMYND 3. HÆÐAR
MKV. 1:100

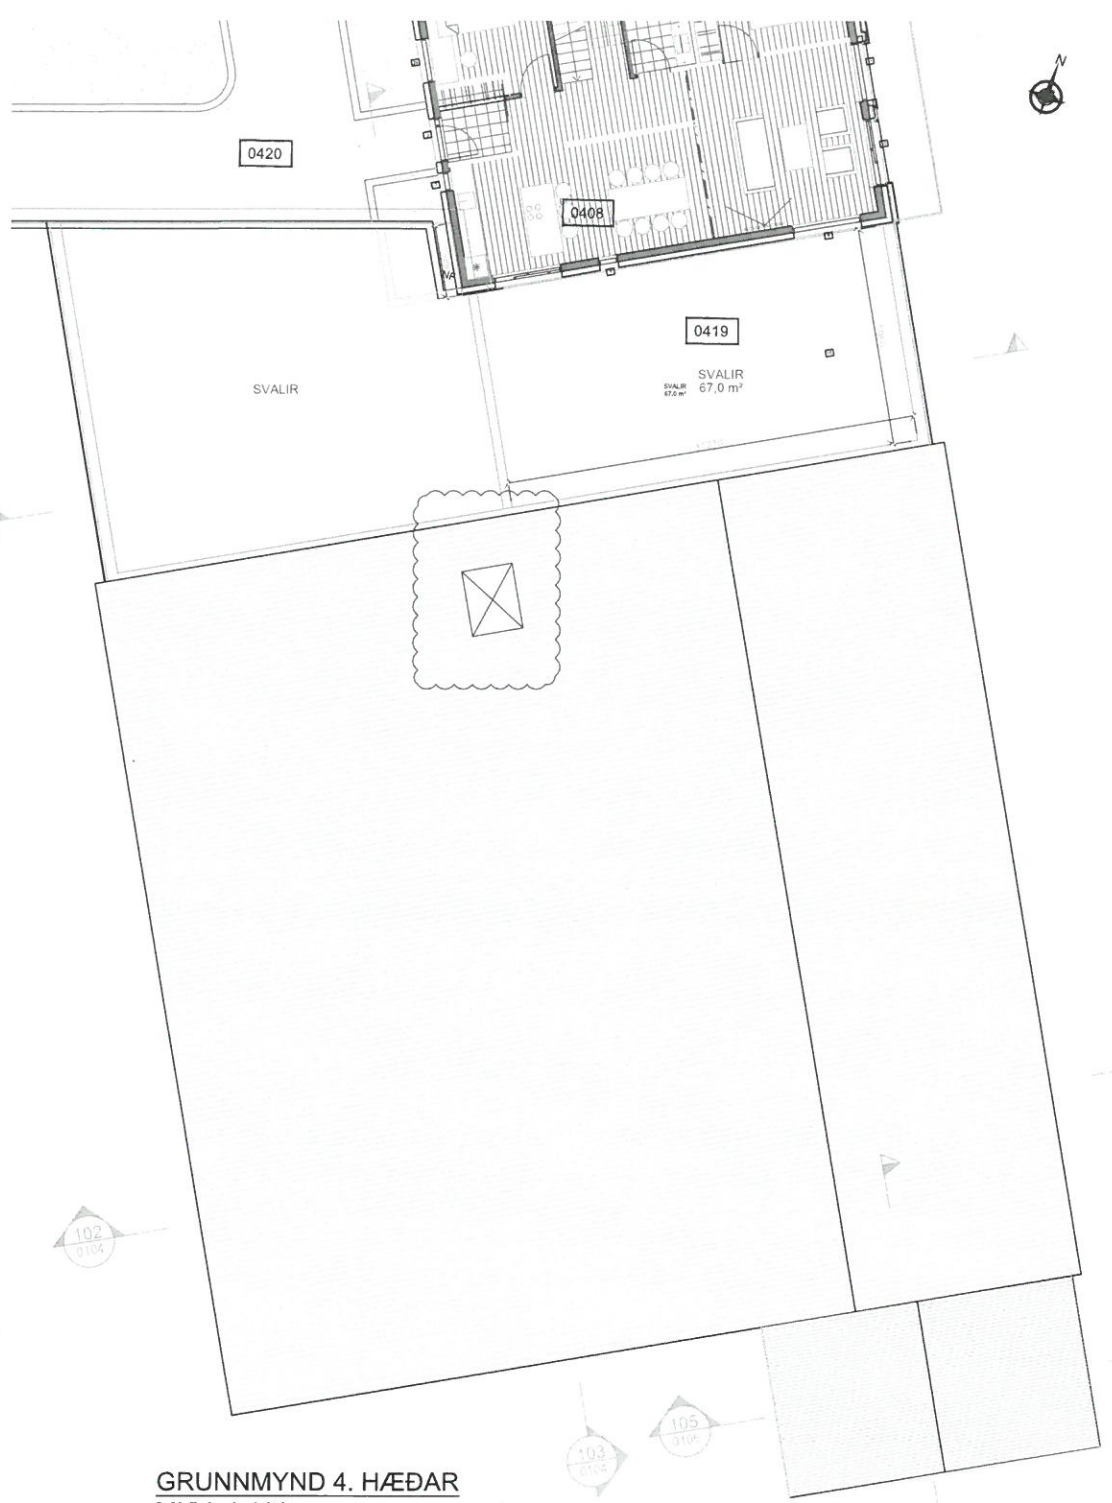

GRUNNMYND 4. HÆÐAR
MKV. 1:100

ÚTGÁFUFERILL					
ÚTG.	DAGS.	SKÝRINGAR	HANNAÐ	YFRF.	SAMB.
01	16.01.2017	BYGGINGARNEFNDARTEIKNING	PZ	BB	PZ
02	05.03.2018	SMÁVÆGILEGAR BREYTINGAR	BM	BB	PZ
03	19.10.2018	GAT I ÞAKEININGU	BM	BB	PZ
04	24.11.2023	NIÐURFÖLL FRÁ SVÖLUM NY HURD AD SVÖLUM	PZ		
05	30.01.24	HREINSISTOÐ	PZ		

DAGS. UNDIRSKRIFTAR F.H. MANNVITS (NAFN OG KT.)
30.10.2024 *Rann Isaksson* 12076-3379

DAGS. UNDIRSKRIFTAR SAMRÆMINGARHÖNNUNDIR / HÖNNUNARSTJÓRI (NAFN OG KT.)
30.01.2024 *[Signature]*



HÉITI VERKS
ÆGISGATA 2
PROJECT KILT
900 VESTMANNNAEYJAR

HÉITI TEIKNINGAR
ADALUPPDRATTUR
GRUNNMYND 3. OG 4. HÆÐ

FRUMÚTGÁFA 16.01.2017	MKV. 1:100	STÆRÐ A1
VERKNÚMUR 1.851.204	VERKHLOTI 000	TEIKNINGANÚMUR CDR-0103
		ÚTGÁFA 05

S:\verkefni\A-VERK\10\1007-aegisg-2-fiskidgrn\1007-5-fiskasmi\600_tekni\610\p\DWG\VINNUGOGN\1007-5-ÆGISGATA 2-PROJEKT KILT_2024.dwg