


PRENTAÐ: þriðjudagur, 28. janúar 2025 15:27:36


TOLVSKÓÐ: S:\verkefni\A-VERK10\1007-aegsg-2-fskidjan\1007-5-fskasafn\600_teikn\610-1p1\DWG\VINNUGOGR\1007-5-ÆGISGATA 2-PROJEKT KILT_2024.dwg

SAMÞYKKT AF BYGGINGARFULLTRÚA
5. FEB. 2025
Sigurðs S. Bj
BYGGINGARFULLTRÚINGI Í VESTMANNNAEYJUM


- SKÝRINGAR:
- BO BJÖRGUNARÖP
 - GN GOLFNIÐUFALL
 - LR LOFTRÆSTING
 - R REYKSKYNJARI
 - NEYÐARÚTGANGUR
 - BRUNASLANGA
 - VEGGUR SEM STENDT 60 MÍNÚTNBA BRUNNÁLAG
 - EI 60 SJÁLFLOKANDI BRUNAHUR SEM STENST 60 MÍN. ÁLAG
 - EI60CS
 - BREYTINGAR

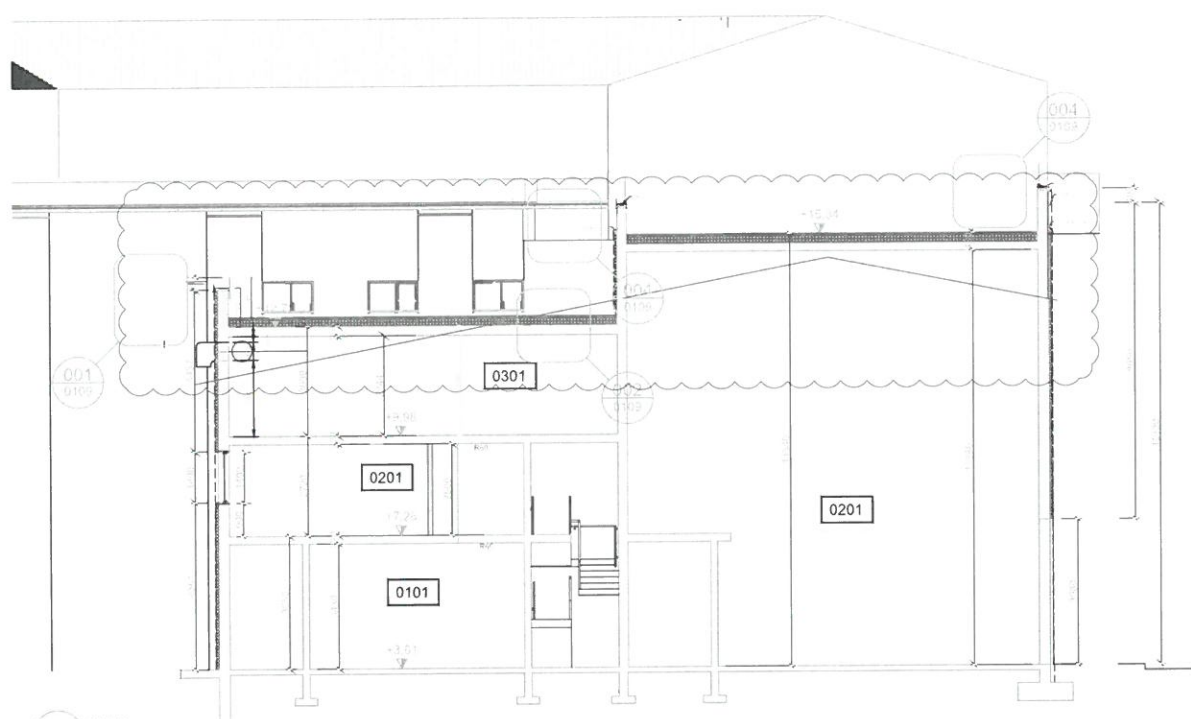


101 SNID
0101
0201
0301

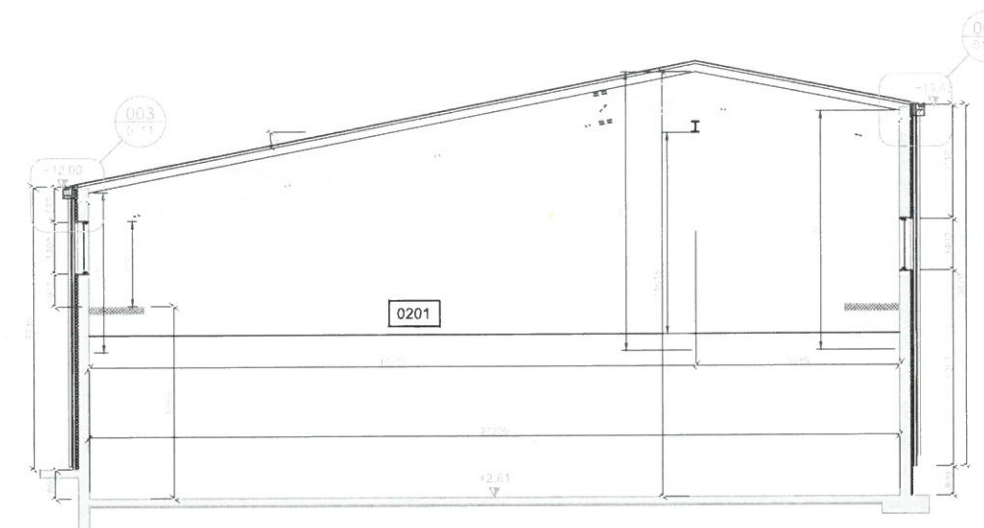

102 SNID
0201
0301

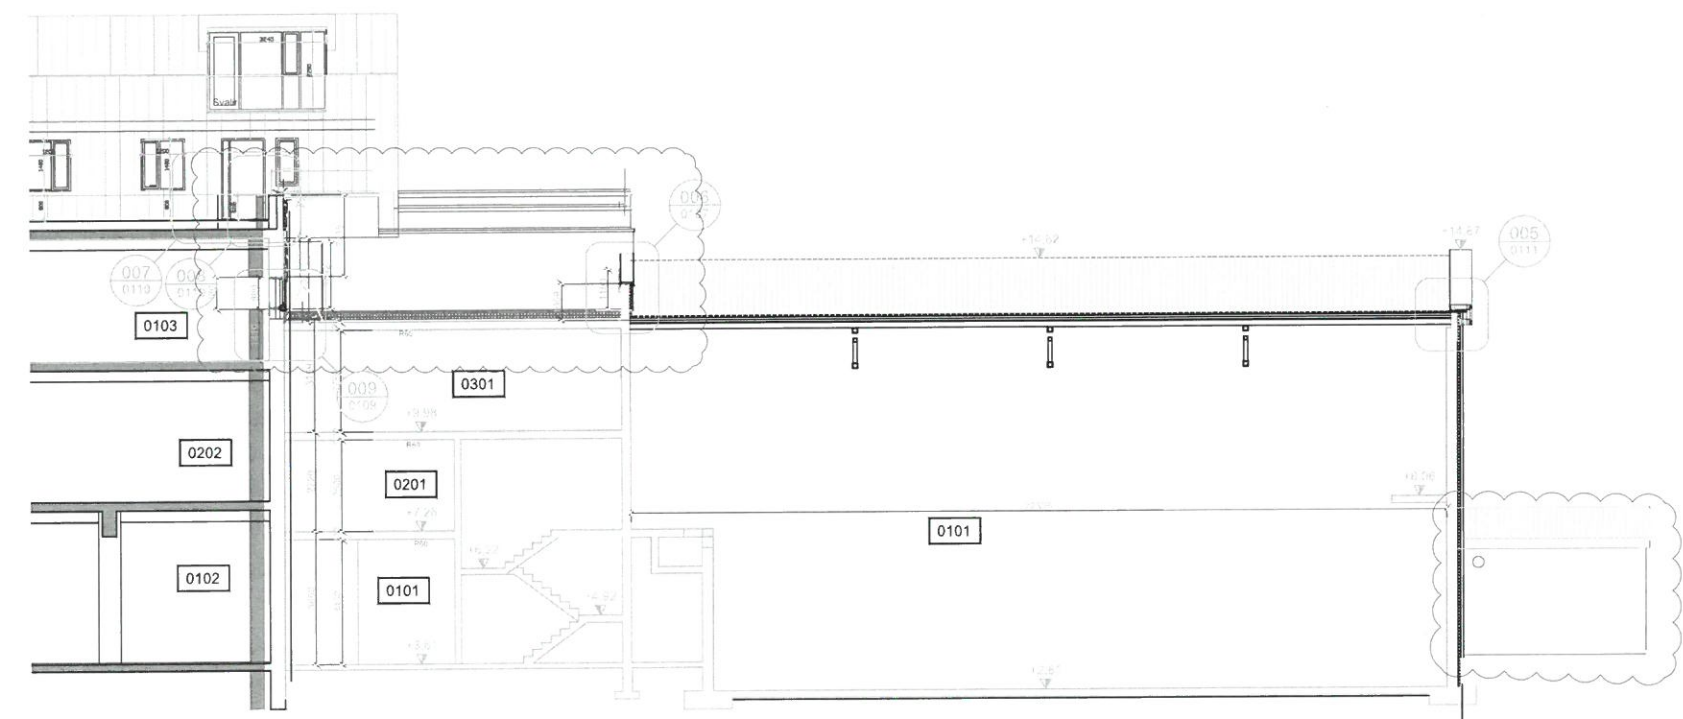

103 SNID
0101
0102
0201
0202
0301

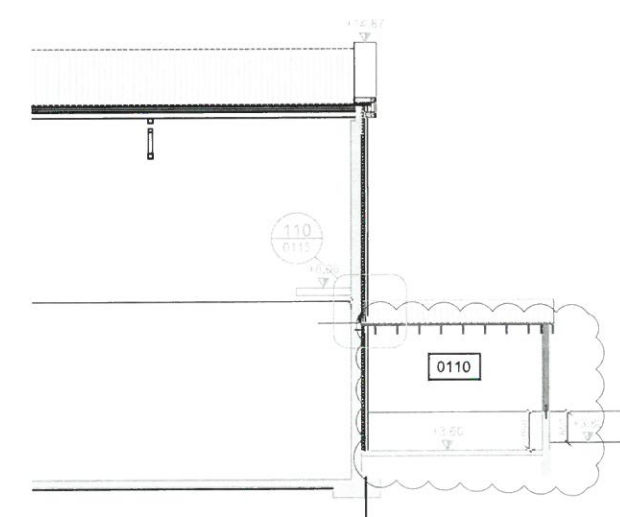

104 SNID
0110

ÚTGÁFUFERILL					
ÚTG.	DAGS.	SKÝRINGAR	HANNAÐ	YFRF.	SAMB.
01	16.01.2017	BYGGINGARNEFNDARTEIKNING	PZ	BB	PZ
02	13.03.2018	LAGFÆRING A UPPSETNINGU	BM	BB	PZ
03	19.10.2018	STÁLVIKI Í ÞAKI	BM	BB	PZ
04	08.02.2019	HREINSISTÓÐ OG HÆÐIR	BM	BB	PZ
05	01.02.2023	PLÖTUHÆÐ SVALA YFIR LOFTRÆSTIKLEFA	PZ		
06	30.01.24	HREINSISTÓÐ	PZ		

DAGS. UNDIRSKRIFTAR F.H. MANNVITS (NAFN OG KT.)
Páll Jóhannsson 1804-2379

DAGS. UNDIRSKRIFTAR SAMRÆMINGARHÖNNUÐUR / HÖNNUNARSTJÓRI (NAFN OG KT.)
[Signature]



HÉTTI VERKS
**ÆGISGATA 2
PROJECT KILT
900 VESTMANNNAEYJAR**

HÉTTI TEIKNINGAR			
FRAMÚTGÁFA	MKV.	STÆRÐ	ÚTGÁFA
16.01.2017	1:100	A1	06
VERKNUMER	VERKHLUTI	TEIKNINGANUMER	ÚTGÁFA
1.851.204	000	CDR-0104	06