PRENTAÐ: þriðjudagur, 28. janúar 2025 15:27:58

SAMÞYKKT AF BYGGINGARFULLTRÚA
5. FEB. 2025
Sigurður Sæ Bj
BYGGINGARFULLTRÚINN Í VESTMANNAEYJUM

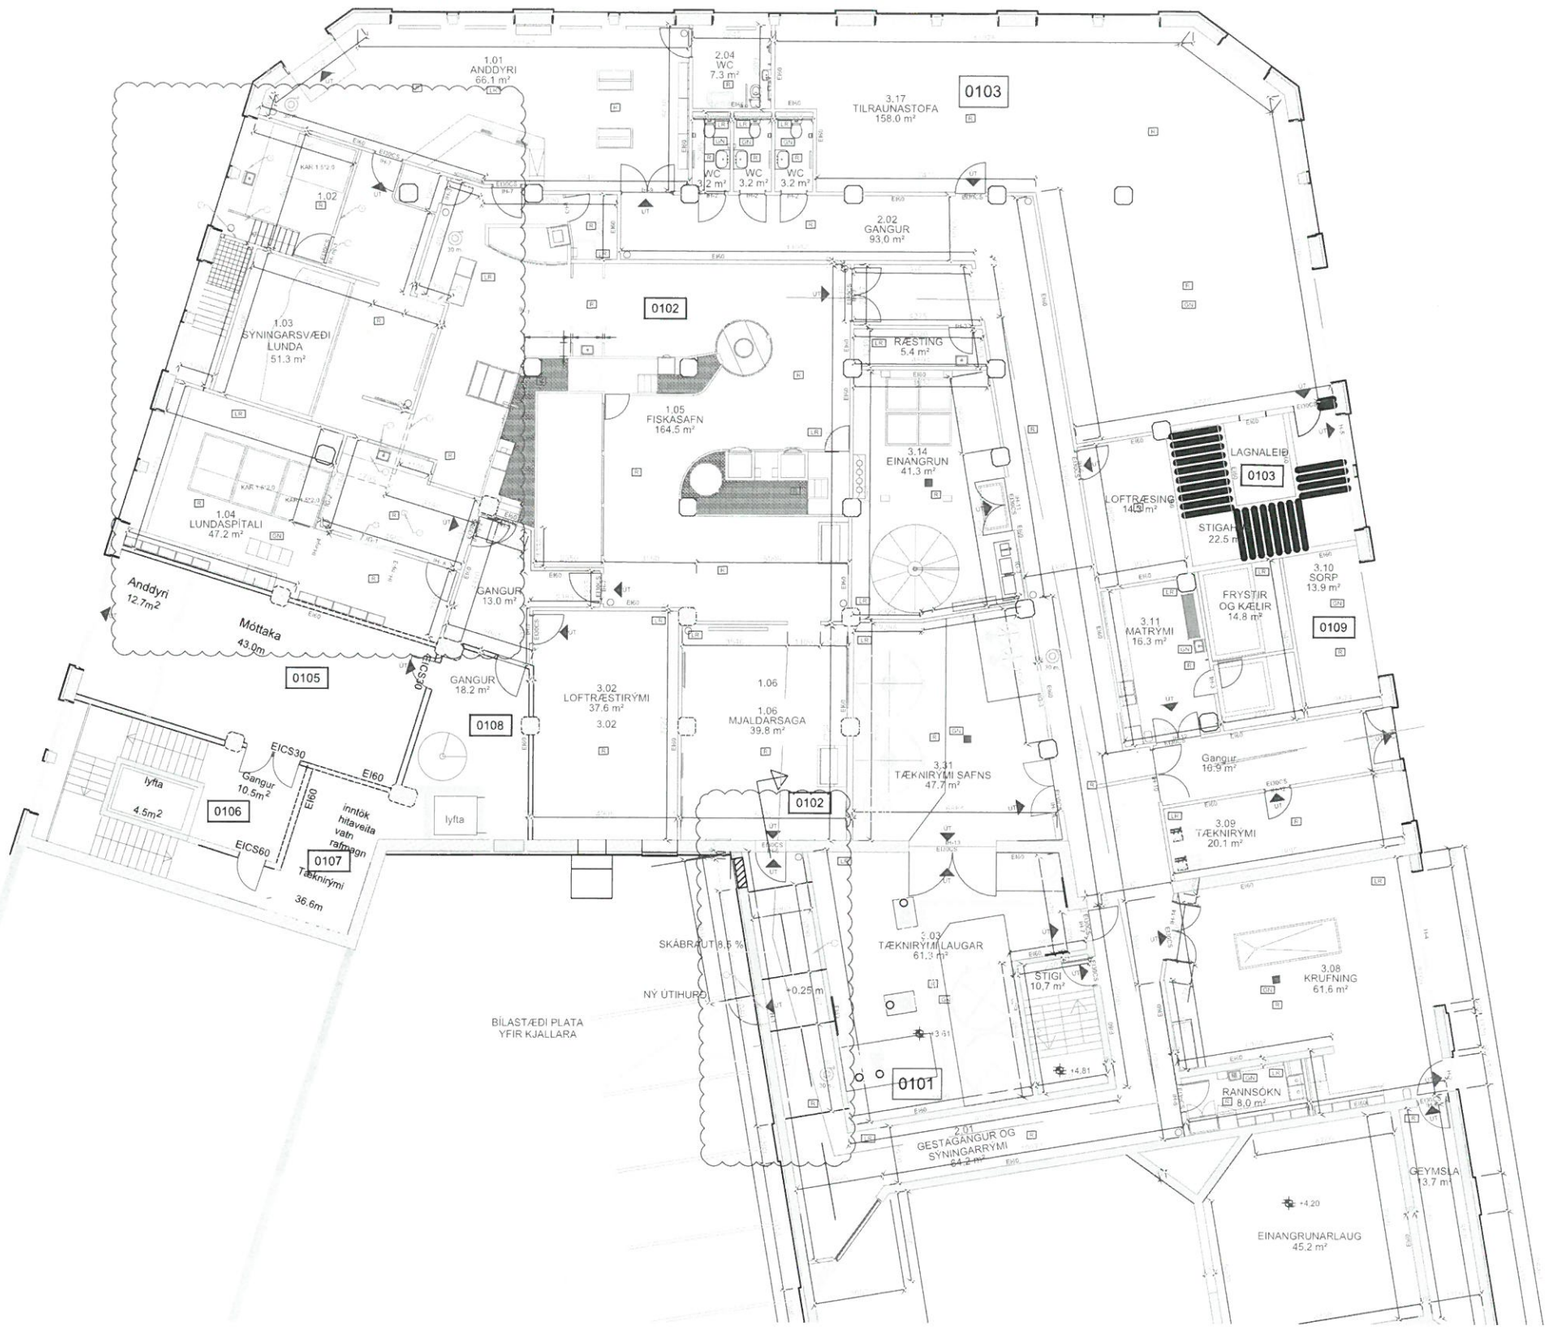

GRUNNMYND 1. HÆÐAR
MKV. 1:100

SKÝRINGAR:

- BO — BJÖRGUNAROP
- GN — GÓLFNIÐUFALL
- LR — LOFTRÆSTING
- R — REYKSKYNJARI
- NEYÐARÚTGANGUR
- BRUNASLANGA
- EI 60 — VEGGUR SEM STENDT 60 MÍNÚTNBA BRUBNAÁLAG
- EI60CS — SJÁLFLOKANDI BRUNAHUR SEM STENST 60 MÍN. ÁLAG
- BREYTINGAR

ÚTGÁFUFERILL

ÚTG.	DAGS.	SKÝRINGAR	HANNAÐ	YFIRF.	SAMÞ.
01	26.01.2018	BYGGINGARNEFNDARTEIKNING	BM	BB	PZ
02	19.10.2018	ÝMSAR SMÁBREYTINGAR	BM	BB	PZ

DAGS. UNDIRSKRIFTAR — F.H. MANNVITS (NAFN OG KT.) Páll Jóhannesson 170762-3379

DAGS. UNDIRSKRIFTAR — SAMRÆMINGARHÖNNUÐUR / HÖNNUNARSTJÓRI (NAFN OG KT.)

tpz teiknistofa
Kirkjuvegi 23 900 Vestmannaeyjum
Sími 481-2711
tpz@teiknistofa.is
www.teiknistofa.is

HÖNNUÐUR

MANNVIT
Urðarhvarfi 6 203 Kópavogi Sími: 422 3000 Fax: 422 3001
www.mannvit.is mannvit@mannvit.is Kt: 430572-0169

© ÖLL AFNOT OG AFRITUN TEIKNINGAR, AÐ HLUTA EÐA HEILD, ER HÁÐ SKRIFLEGU LEYFI HÖFUNDA.

HEITI VERKS

ÆGISGATA 2
PROJECT KILT
900 VESTMANNAEYJAR

HEITI TEIKNINGAR

AÐALUPPDRÁTTUR
BREYTINGAR Á JARÐHÆÐ
GRUNNMYND

FRUMÚTGÁFA	MKV.	STÆRÐ
26.01.2018	1:100	A1

VERKNÚMER	VERKHLUTI	TEIKNINGANÚMER	ÚTGÁFA
1.851.204	000	CDR-0114	02

TÖLVUSKRÁ: S:\verkefni\A-VERK\10\1007-aegisg-2-fiskidjan\1007-5-fiskasafn\600_teikn\610-tpz\DWG\VINNUGOGN\1007-5-ÆGISGATA 2-PROJEKT KILT_2024.dwg

S:\verkefni\A-VERK\10\1007-aegisg-2-fiskidjan\1007-5-fiskasafn\600_teikn\610-tpz\DWG\VINNUGOGN\1007-5-ÆGISGATA 2-PROJEKT KILT_2024.dwg, 28.1.2025 15:27:57, AutoCAD PDF (High Quality Print).pc3