
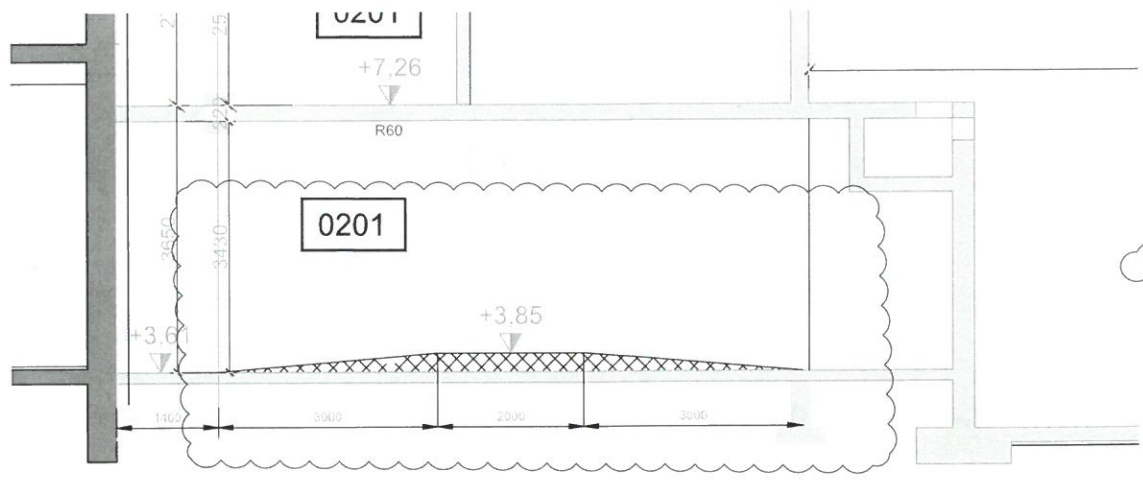


PRENTAD: þriðjudagur, 28. janúar 2025 15:28:06

SAMÞYKKT AF BYGGINGARFULTRÚA
5. FEB. 2025
Sigurður S. Björnsson
BYGGINGARFULTRÚINN Í VESTMANNNAEYJUM

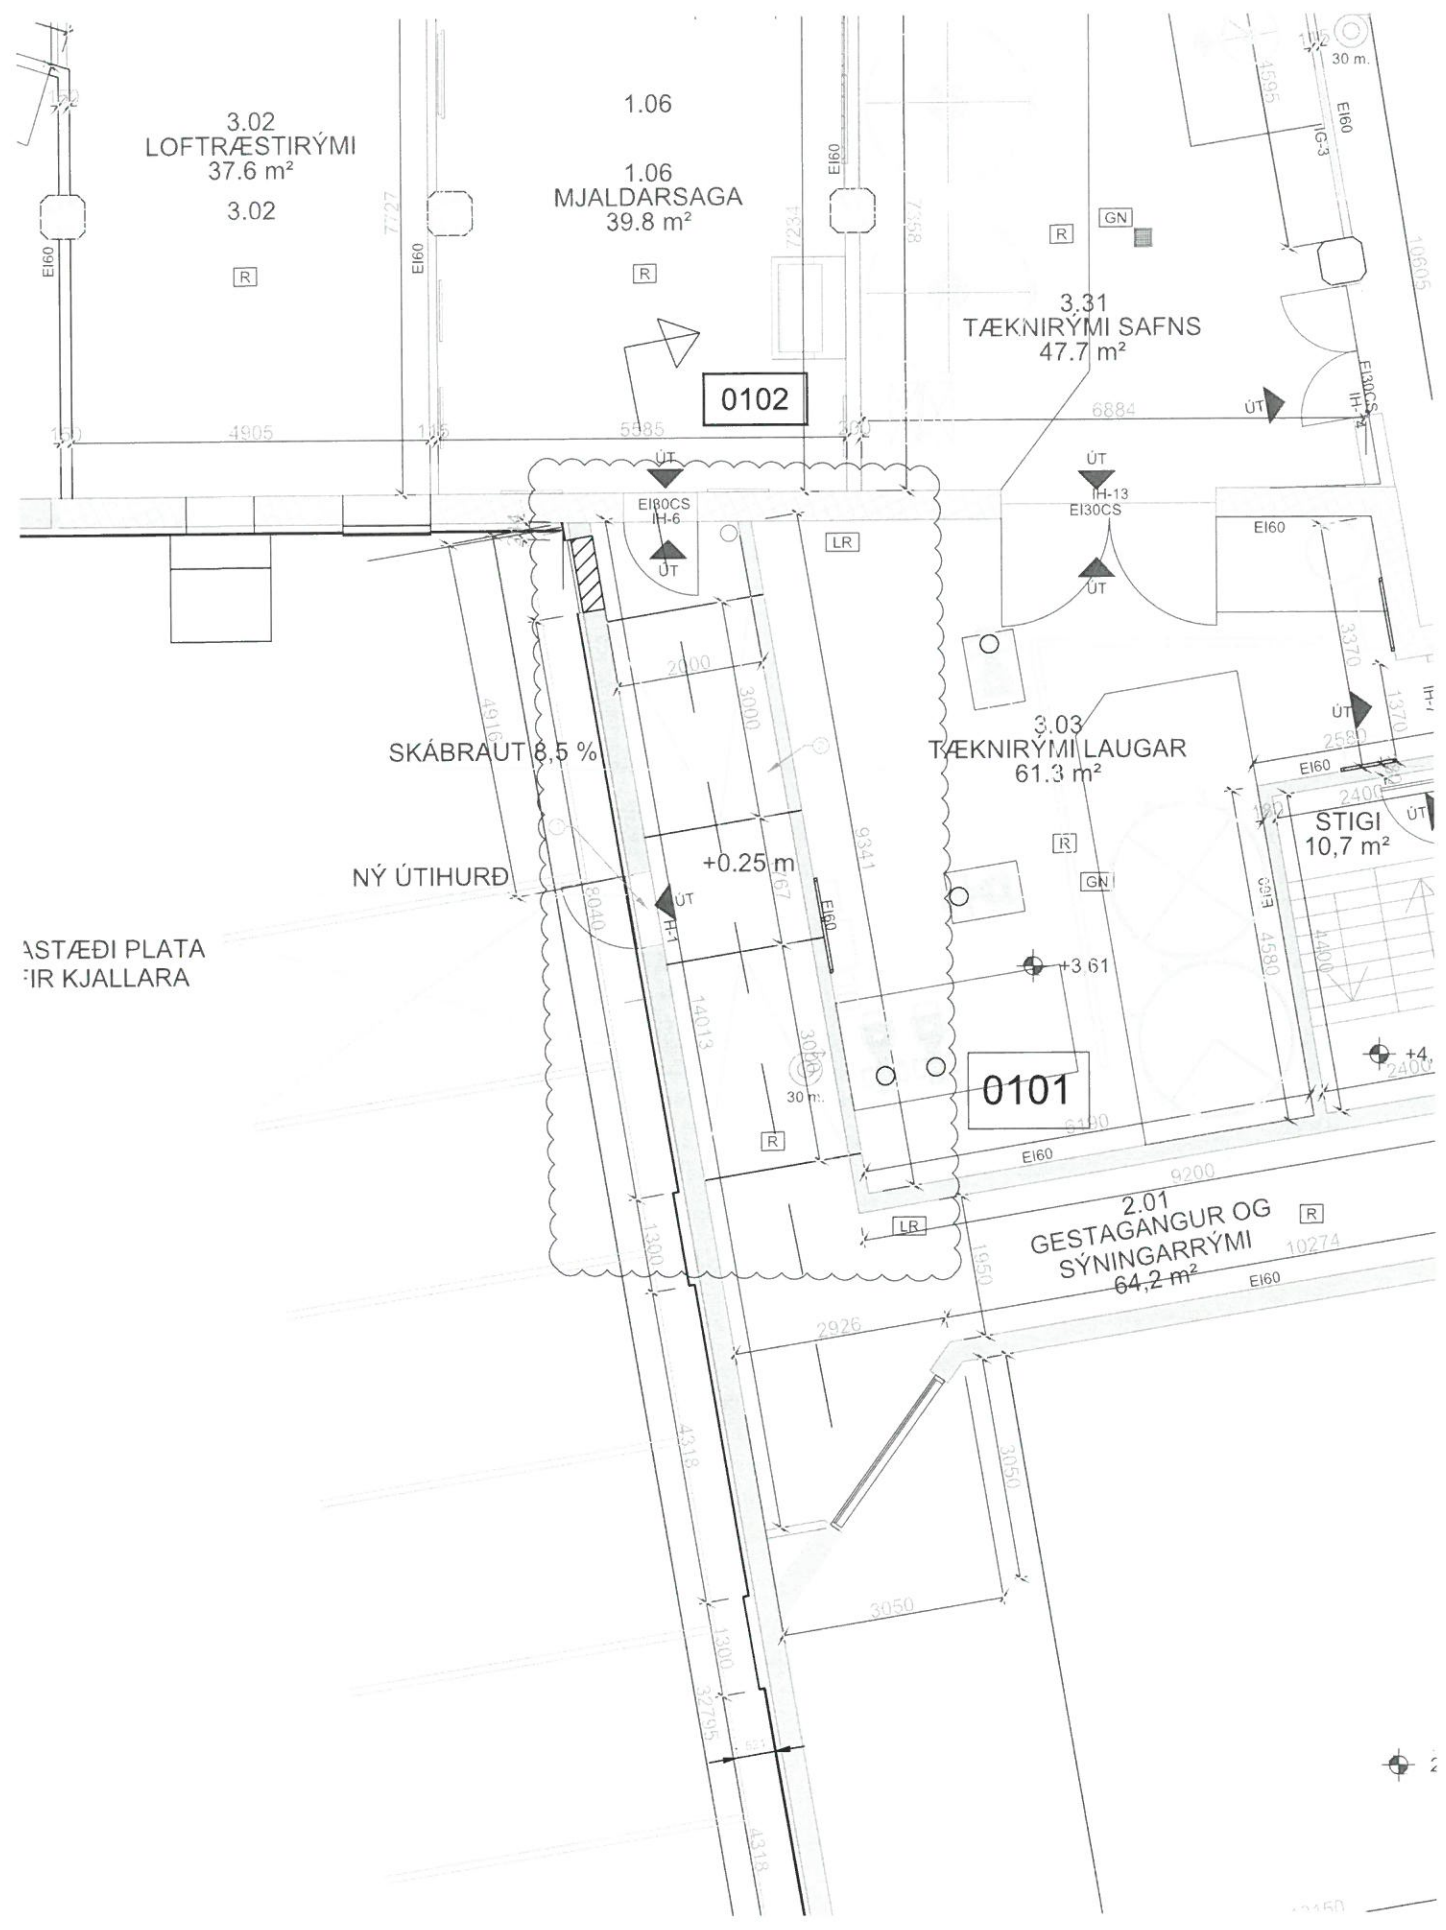

GNÍÐ
MKV. 1:50

- SKÝRINGAR:
- BO BJÖRGUNAROP
 - GN GÖLFNIDUFALL
 - LR LOFTRÆSTING
 - R REYKSKYNJARI
 - ➔ NEYDARÚTGANGUR
 - BRUNASLANGA
 - EI 60 VEGGUR SEM STENDT 60 MÍNÚTNA BRUNNAALAG
 - EI 60CS SJÁLFLOKANDI BRUNAHUR SEM STENST 60 MÍN. ÁLAG
 - ☁ BREYTINGAR



ÆGISGATA 2- 1. hæð verkefni

- NR TEXTI
- 1 Taka nýtt gatag setja upp nýja útihurð
 - 2 steypa rampa ofan á núverandi gólf

ÚTGÁFUFERILL					
ÚTG.	DAGS.	SKÝRINGAR	HAFNAD	YFIRF.	SAMR.

DAGS. UNDIRSKRIFTAR F./H. MANNVITS (NAFN OG KT.)
Raúl Johannsson 18076-3379

DAGS. UNDIRSKRIFTAR SAMRÆMINGARHÖNDUÐUR / HÖNNUNARSTJÓRI (NAFN OG KT.)
[Signature]

tpz teiknistofa
 Kirkjuvegi 23 900 Vestmannaeyjum
 Sími 481-2711
 tpz@teiknistofa.is www.teiknistofa.is

MANNVIT
 Urðarvart 6 203 Kópavogi Sími: 422 3000 Fax: 422 3001
 www.mannvit.is mannvit@mannvit.is Kl: 430572-0169

HEITI VERKS
**ÆGISGATA 2
 PROJECT KILT
 900 VESTMANNNAEYJAR**

HEITI TEIKNINGAR
 AÐALUPPDRÁTTUR
 BREYTINGAR Á JARÐHÆÐ
 GRUNNMYND OG SNÍÐ

FRUMÚTGÁFA	21.01.2025	MKV.	1:50	STÆRÐ	A1
VERKNUMER	1.851.204	VERKHLUTI	000	TEIKNINGANAMER	CDR-0117
				ÚTGÁFA	

GRUNNMYND 1. HÆÐAR
MKV. 1:50

TOLVUSKÖÐ: S:\verkefni\ÆGISGATA 2-PROJEKT KILT_2024.dwg
 5:\verkefni\ÆGISGATA 2-PROJEKT KILT_2024.dwg
 107-5-fiskasali\600-tekni\610-lp\DWG\VINNUGOGR\1007-5-ÆGISGATA 2-PROJEKT KILT_2024.dwg, 28.1.2025 15:28:06, AutoCAD PDF to High Quality Print.pc3