RAFRÆNT ÍVINGSLEAD
Vestmannaeyjabær
Dags.: 8.5.2026 09:17:30

RAFRÆNT UNDIRRITAÐ
Kristján Andrésson
Kt.: 180777-3189
Dags.: 8.5.2026 10:03:46
Aðferð: Undirritun

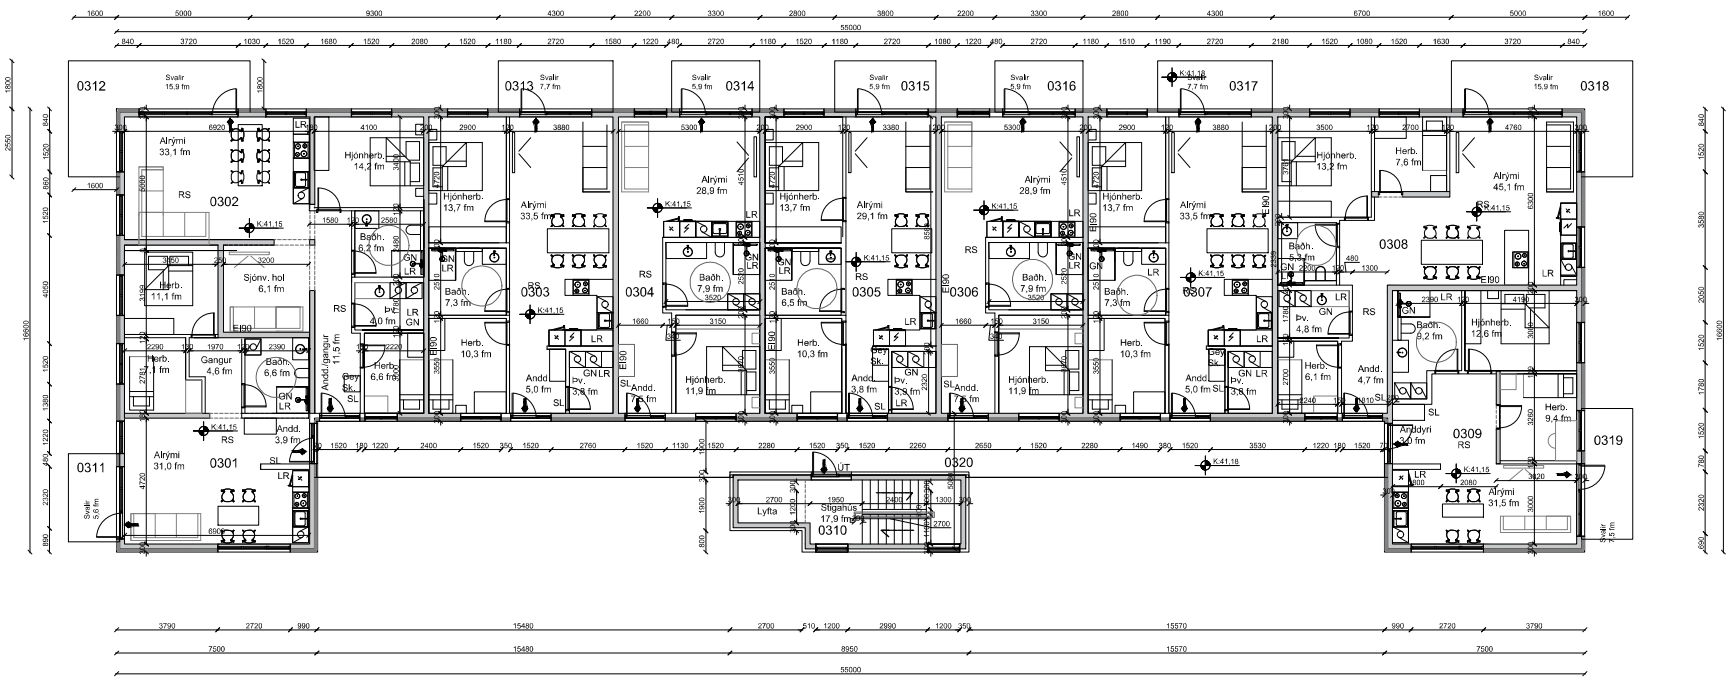

Grunnmynd, 3. hæð
1:100

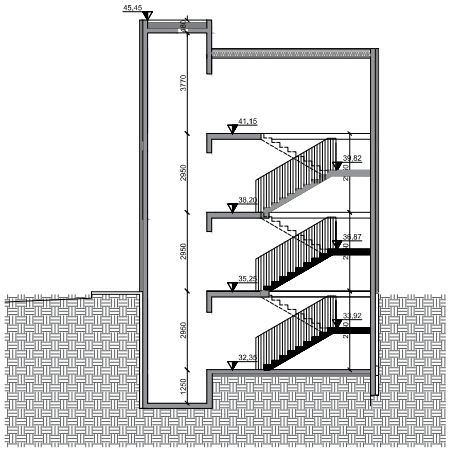

Snið C
1:100

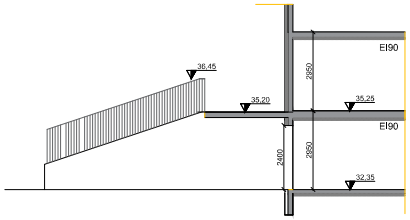

Snið D
1:100

NR:	DAGS.	SKÝRING	GERT
2.	7.5.2026	Minnih. breytingar	KA

SAMÞYKKT

Torfabær ehf, torfabaer@gmail.com
Kristján Andrésson
180777-3189

VERK
Áshamar 77
Vestmannaeyjar

TEIKNING
Aðaluppdrættir
Grunnmynd, 3. hæð og snið

KVARÐI
1:100

DAGS
2.5.2025

TEIKNING NR.
A03

VERKNR.
00

ÚTGÁFA
C