


GRUNNMYND JARÐHÆÐ
1 : 100

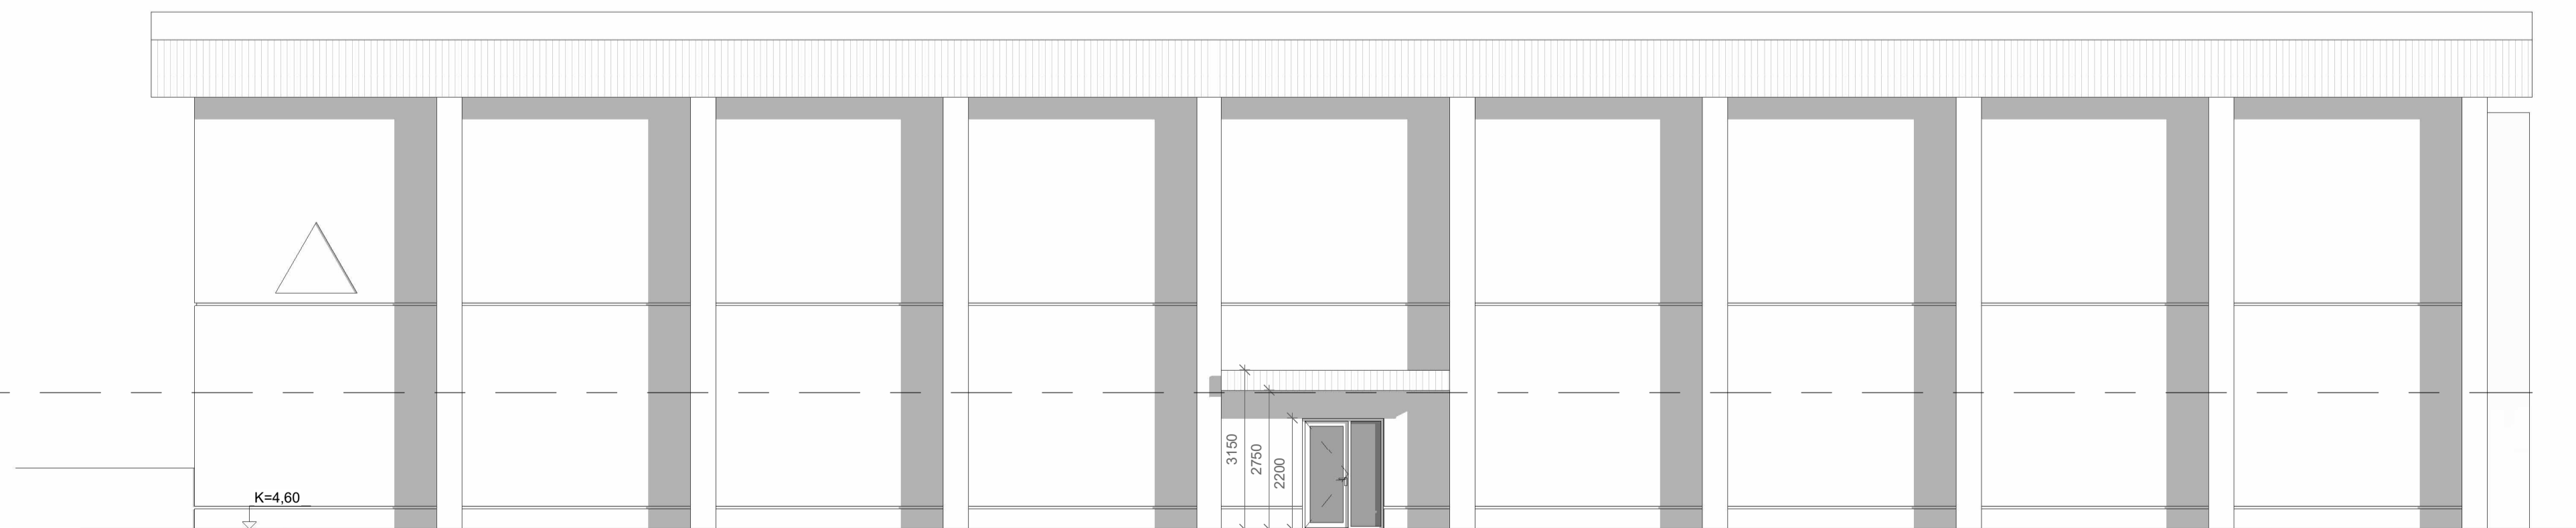

AUSTUR
1 : 100

BYGGINGARLÝSING

ALMENNT:
Götuheiti: Friðarhöfn
Land: L160710
Matshluti: 01

NOTKUN:
Notkun löðar: Atvinnuhúsnæði
Húsið fellur undir umfangsflokk 2 og notkunarflokk 1.

HÜSGERÐ:
Húsið er teiknað árið 2002, steinsteyppt á einni hæð með millilofti. Gerðar voru breytingar á skrifstofum árið 2014.

Lóð:
Aðkoma að vöruskemmunni er úr portl að sunnan og aðkoma að nýrri afgreiðslu er að austan með nýjum 6 bílastæðum sem eru utan löðar.

HITASTIGSFLOKKUR:
Byggingin er í hitastigsflokki t>18°C samkvæmt byggingarreglugerð.

ÚTVEGGIR OG GRUNNPLATA:
Grunnplata er steinsteyppt 150 mm á plastþynnu, véislípuð með hertu yfirborði.
Útveggir og berandi milliveggir hússins eru steinsteyptr, 200-250 mm.

ÞAK:
Þak er með límréttum c/c 5000 mm, h=1100-1700 mm, b=200 mm. Ásar 90x270 mm c/c 300 mm, klætt með MP 70 mm stálplötum. Einangrun ofan á þak: rakavarnarplast, 75 mm steinull 200kg/m³, protan se, dúkur þverflípað fyrir festingar.

GLUGGAR OG HURÐIR:
Gluggar eru úr timbri með tvöföldu einangrunargleri og málaðir. Úthurðir eru úr timbri og málaðar. Vöruhurðir, verksmiðjuframleiddar stálhurðir og rafdrifnar flekahurðir.
Millihurð EICS-60 milli lagerrýma.

INNVEGGIR:
Innveggir eru ýmist staðsteyptr eða gringarveggir með steinullareinangrun, klæddir krossviðs- og gíspötum.

BRUNAVARNIR:
Húsið skiptist í tvö megin brunahólf og skildar að með REI90 vegg.

BREYTINGAR:
Ný afgreiðsla ásamt skrifstofu, snyrtingu og smá lager kemur inni við austurhlöð hússins.
Veggir eru úr 120 mm timburstöðum með steinullareinangrun, klæddir krossviðs- og gíspötum. Ný bílastæði koma framan við afgreiðsluna.

STÆRÐIR: Brúttó fermetrar 1.289,0 m²
Brúttó rúmmál 13.127,2 m³

SKÝRINGAR:

ÖLL MÁL ERU GEFIN UPP Í mm NEMA ANNAD SÉ TEKID FRAM.

SKÝRINGAR:

- GK: 0,00 HÆÐARKÓTI GÓLFS
- LR VÉLRÆN LOFTRÆSING
- R REYKSKYNNJARI
- EI90 BYGGINGARHLUTI SEM HELDUR EINANGRUNA OG HEILLEIKA Í 90 MINÚTUR
- EI60 BYGGINGARHLUTI SEM HELDUR EINANGRUNA OG HEILLEIKA Í 60 MINÚTUR
- EI 30-CS HURÐ SEM HELDUR EINANGRUN OG HEILLEIKA Í 30 MINÚTUR, ER SJALFLOKANDI OG REYKÞÉTT
- ← S NEYÐARÚTGANGUR
- ↻ V 30m BRUNASLANGA
- GN GÓLFNIDURFALL
- SN SNYRTING
- ST STURTA

Útg. | Dags. | Breyting | Braf.

Eimskip Vestmannaeyjum

Staður: Friðarhöfn, Vertmannaeyjabær

Teikniflokkur: Aðaluppdrættir

Landnúmer: L160710 Staðgreinir: XXXX-X-XXXXXXX

Grunnmynd

Útlit

Teiknað af: AMH/AJJ Mælikvarði: 1 : 100

Yfirfarir af: AMH Dagsetning: 05.07.2024

Hönnuður:


Hönnunarstjóri:

Anna Margrét Hauksdóttir arkitekt - kt. 120665-3169
Anton Örn Brynjarsen verkfræðingur - kt. 270559-7199
Farney Hauksdóttir arkitekt - kt. 170561-1748
Kári Magnússon byggingafræðingur - kt. 081171-5649

AVH ehf. - Arkitektúr-Verkfræði-Hönnun
Klaugangur - Myrtevegur - 600 Akureyri | Sími: 490 4400
Daghlöðustæð 27 - 101 Reykjavík | Sími: 591 4400
avh@avh.is - www.avh.is

A101
Númer Útgáfa

HÖNNUÐUR ÁSKILUR SÉR ALLAN RETT Á TÆKNINGUM. FÚÐFÓLDUN ER HÁB SKRIFLEGI SAMÞYKKI

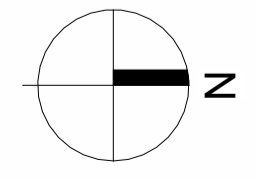

1:100 0 1 2 3 4 5 m

Blásteiarb. AT