

Endurskoðun:

A: Tákn og merkingar uppfærðar á 2.hæð. Dags. Teiknað: Yfirfarið: 12.1.2026 BLS JGM

B:

C:

Verk: **Strandvegur 65**

Efni: **Grunnmyndir 1. og 2.hæð**

mælikvarði 1 : 100 frumstærð blaðs: A2
 teiknað: BLS verknr: **2348**
 yfirfarið HJ/JGM dagsetn. útgáfu: XX.11.2025




HUGRÚN ÞORSTEINSDÓTTIR
 Arkitekt FAÍ · kt. 110972-3429
 sími 862 6099
 hugrun@m11.is


JÓN GRÉTAR MAGNÚSSON
 Byggingafræðingur · kt. 010573-4679
 sími 866 6099
 jon@m11.is



Grunmynd 3.hæð
mkv: 1 : 100

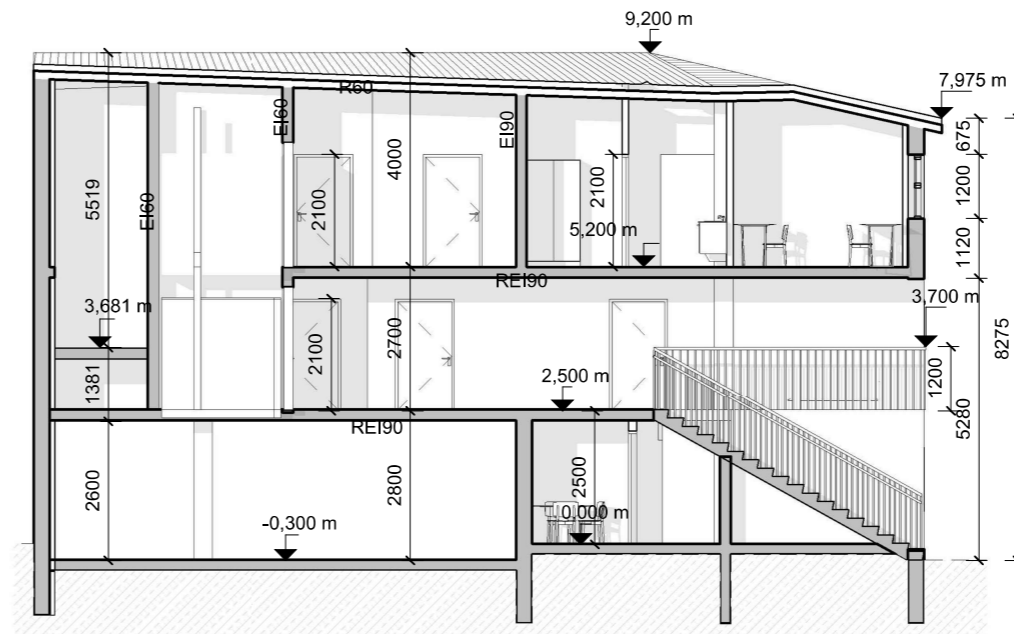

Þversnið A-A
mkv: 1 : 100

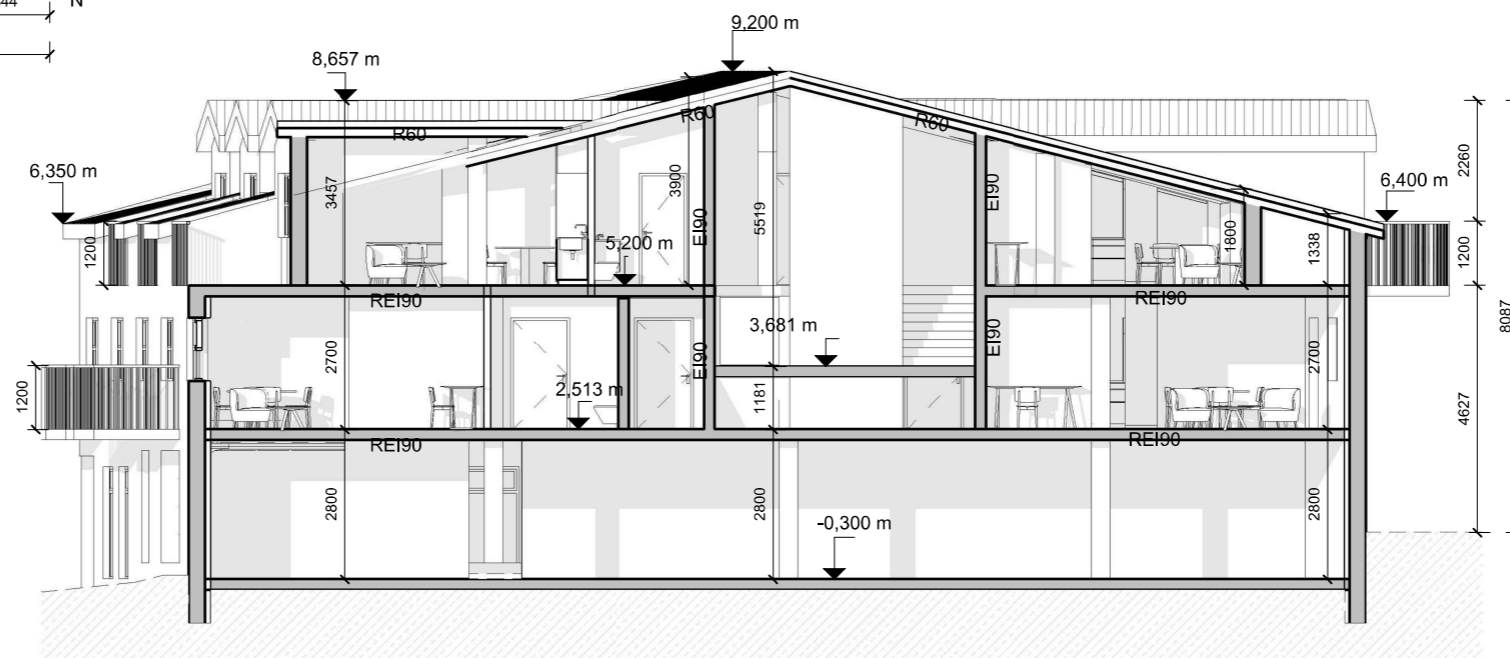

Langsnið B-B
mkv: 1 : 100

Endurskoðun:

A: Tákni og merkingar uppfært á grunnmynd, bætt við málsetningum í sniði.

Dags. Teiknað: Yfirfarið:
12.1.2026 BLS JGM

B:

C:

Verk: **Strandvegur 65**

Efni: **Grunmynd 3.hæð og snið**

mælikvarði	1 : 100	frumstærð blaðs:	A2
teiknað:	BLS	verknr:	2348
yfirfarið	H/JGM	dagsetn. útgáfu:	XX.11.2025

HUGRÚN ÞORSTEINSDÓTTIR

Arkitekt FAÍ · kt. 110972-3429
sími 862 6099
hugrun@m11.is


JÓN GRÉTAR MAGNÚSSON

Byggingafræðingur · kt. 010573-4679
sími 866 6099
jon@m11.is






Ásýnd - Norður
 mkv: 1 : 100

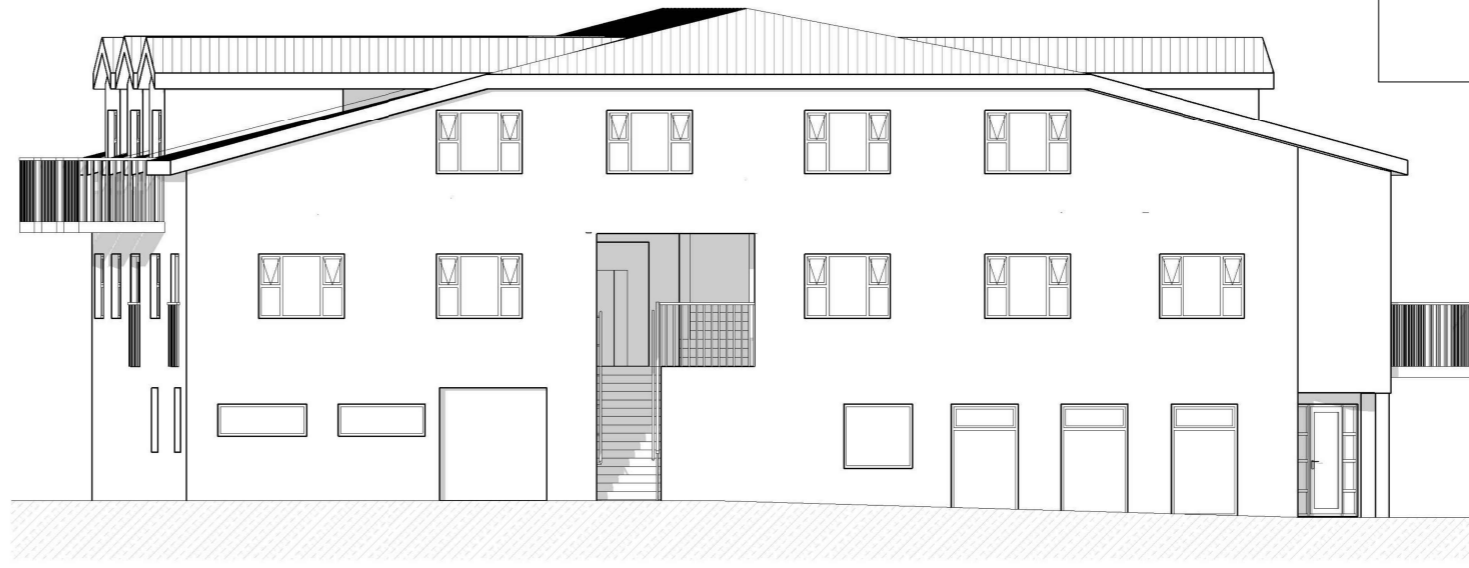

Ásýnd - Austur
 mkv: 1 : 100



Ásýnd - Suður
 mkv: 1 : 100

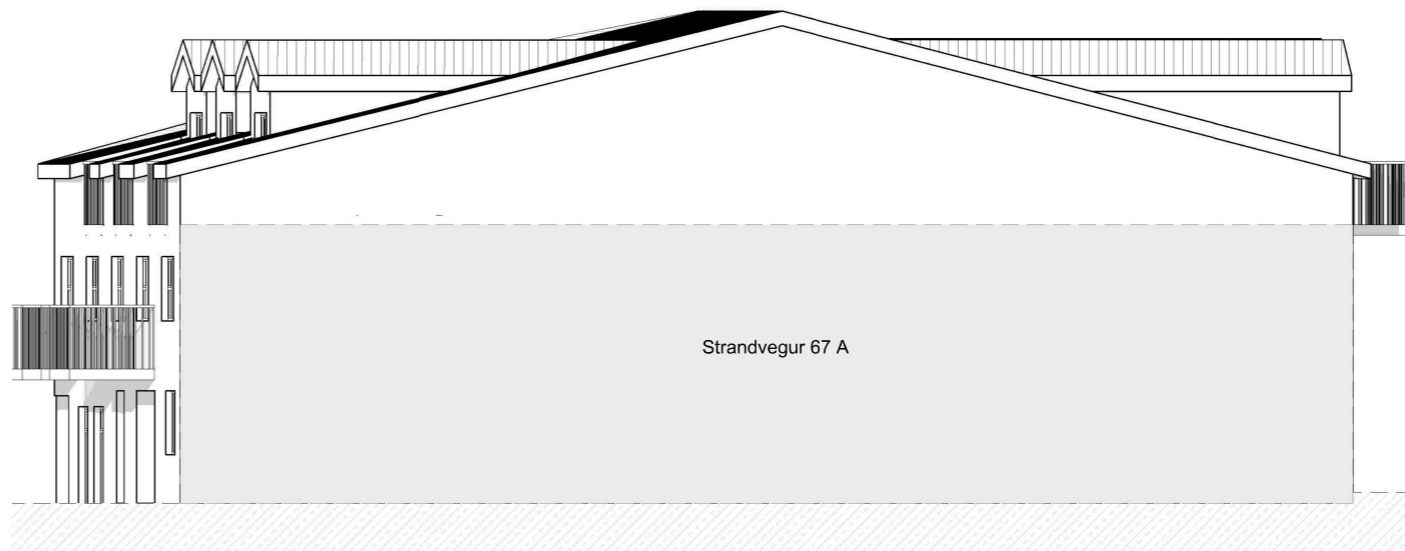

Ásýnd - Vestur
 mkv: 1 : 100

Endurskoðun:			
A: Lagað hurðir á 3.hæð.	Dags:	Teiknað:	Yfirfarið:
B:	12.1.2026	BLS	JGM
C:			
Verk:	Strandvegur 65		
Efni:	Útlit		
mælikvarði	1 : 100	frumstærð blaðs:	A2
teiknað:	BLS	verknr:	2348
yfirfarið	HÞ/JGM	dagsetn. útgáfu:	XX.11.2025



HUGRÚN ÞORSTEINSDÓTTIR
 Arkitekt FAÍ · kt. 110972-3429
 sími 862 6099
 hugrun@m11.is

JÓN GRÉTAR MAGNÚSSON
 Byggingafræðingur · kt. 010573-4679
 sími 866 6099
 jon@m11.is