

11. DES. 2024
 Sigurður Þ. Þ.

UNDIRRITUN SAMRÆMINGARHÖNNUNAR
 Páll Jóhannsson 120762-3379


SKÝRINGAR:

HÚSID, MATSHLUTI 01, SEM UPPHAFLEGA VAR HANNAÐ AF ÓLAFI KRISTJÁNSSYNI ER BYGGT 1964 ÚR JÁRNBENTRI STEINSTEYPU MEÐ - UPPSTÓLUÐU OG BÁRUJÁRNKLÆDDU TIMBURÞAKI. ALLAR PLOTUR TIL KLÆÐNINGA Á VEGGI OG LOFT SKULU VERA Í FLOKKI 1. GÓLF Í VERSLUN ER EÍNAÐGRÁÐ MEÐ 2" STEINULL UNDIR 150 mm JÁNNBENT STEINSYPT GÓLF MEÐ GÓLFHITALÖGNUM OG FLÍSALAGT. AÐ UTAN SKAL EÍNAÐGRÁÐ HÚSID MEÐ 2" HARÐPRESSAÐRI STEINULL. KLÆÐA MEÐ KERAMIK-FLÍSUM OG ÓLITUÐU BÁRUALI. Á VESTURHLÍÐ ER KLÆTT MEÐ SLÉTTUM ÁLPLOTUM SEM ER ÖRJUFANLEGUR HLUTI AÐ HÖNNUN HÚSINS. Á DESSAR PLOTUR VERÐUR SÍÐAN KOMIÐ FYRIR AUGLÝSINGUM. PLOTUR VERÐA Í LITUM ALLT EFTIR GERÐ OG FRAMSETNING AUGLÝSINGA. Í HÚSID VERÐI SETTIR REYKSKYNNJARAR.

STÆRÐI MATSHLUTI 01:

NAFN	NETTÓ	BRÚTTÓ
1. HÆÐ	760,7m ²	809,5m ²
2. HÆÐ	752,2m ²	809,5m ²
SAMTALS	1.512,9m ²	2.428,5m ²
RÜMMÁL	7.139,8m ³	
STRANDVEGUR 30 MATSHL. 01		
FASTEIGNANÚMÉR	218-4751	
LANDNÚMÉR	161-369	
STADGREINIR	8000-01-841-30300	

MÍÐSTÖÐINN MATSHLUTI 01 VIKTARHÚS MATSHLUTI 02

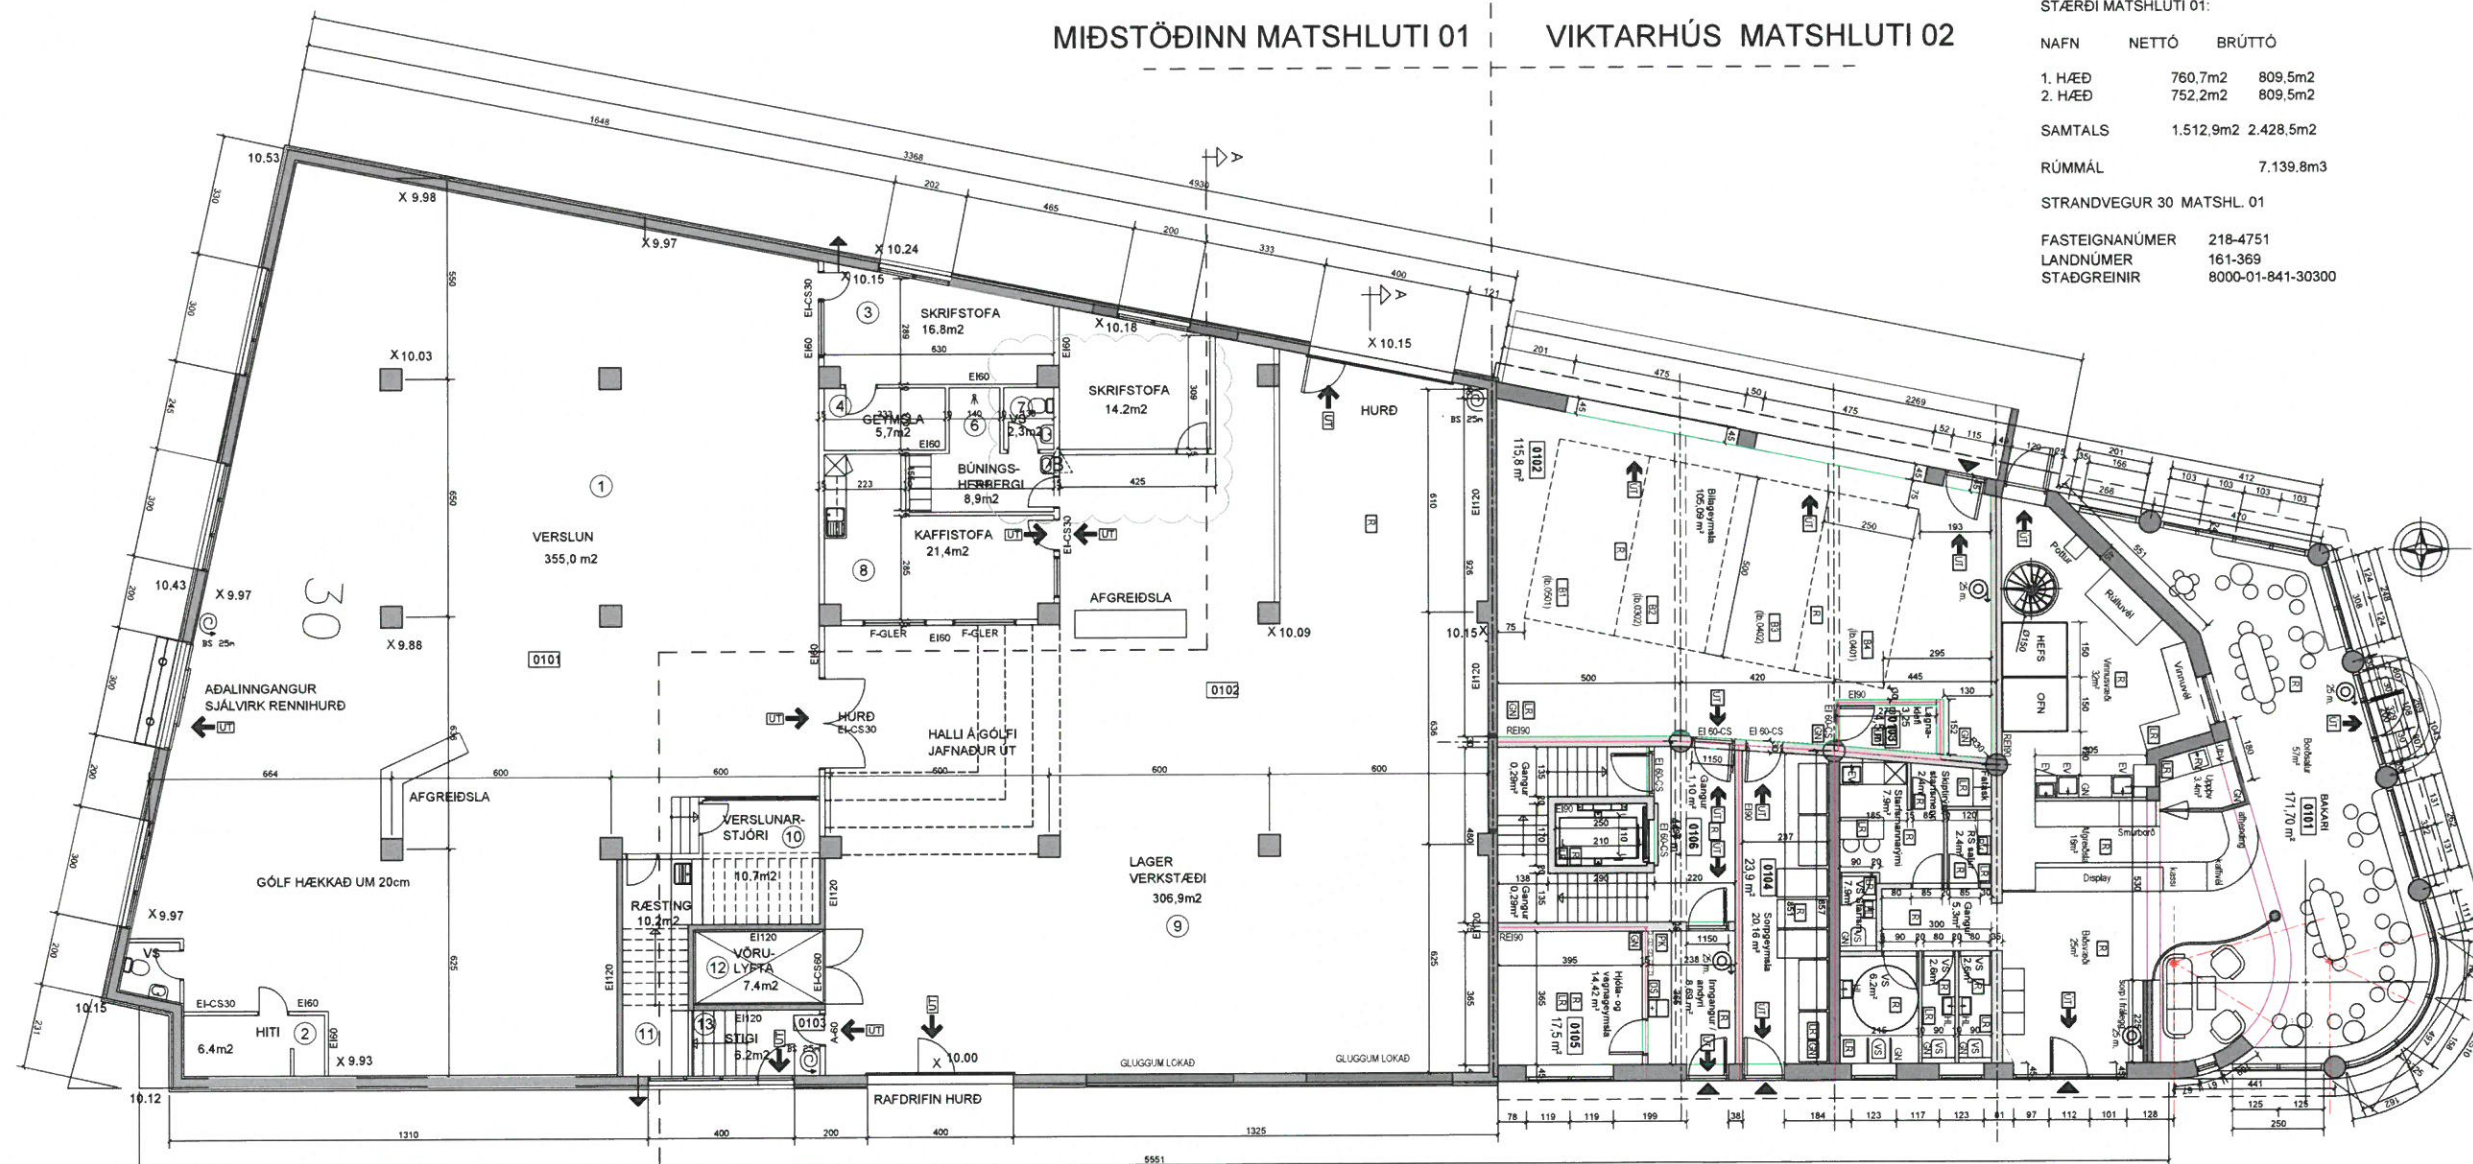

GRUNNMYND 1. HÆÐ

TILVÍSUN	ÚTG. DAGS	SKÝRINGAR	TEIK. HANN RÝNT SAMÞ.	ÚTG. DAGS	SKÝRINGAR	TEIK. HANN RÝNT SAMÞ.	Kirkjuvegi 23 900 Vestmannaeyjum Sími 481-2711 tpz@teiknistofa.is www.teiknistofa.is	ÚTG. DAGS	HANNAÐ	MÆLIKVARÐI	MÍÐSTÖÐIN STRANDVEGUR 30 900 VESTMANNNAEYJAR ADALUPPDÆTTIR 1 HÆÐ GRUNNMYND
	B 04.11.2024	NÝR GLUGGI		A 23.01.2024	LOKUN GLUGGA MERKT	PZ		SAMPYKKT: Páll Jóhannsson 120762-3379	SAMPYKKT	TEIKNAD	