




AUSTURHLÍÐ

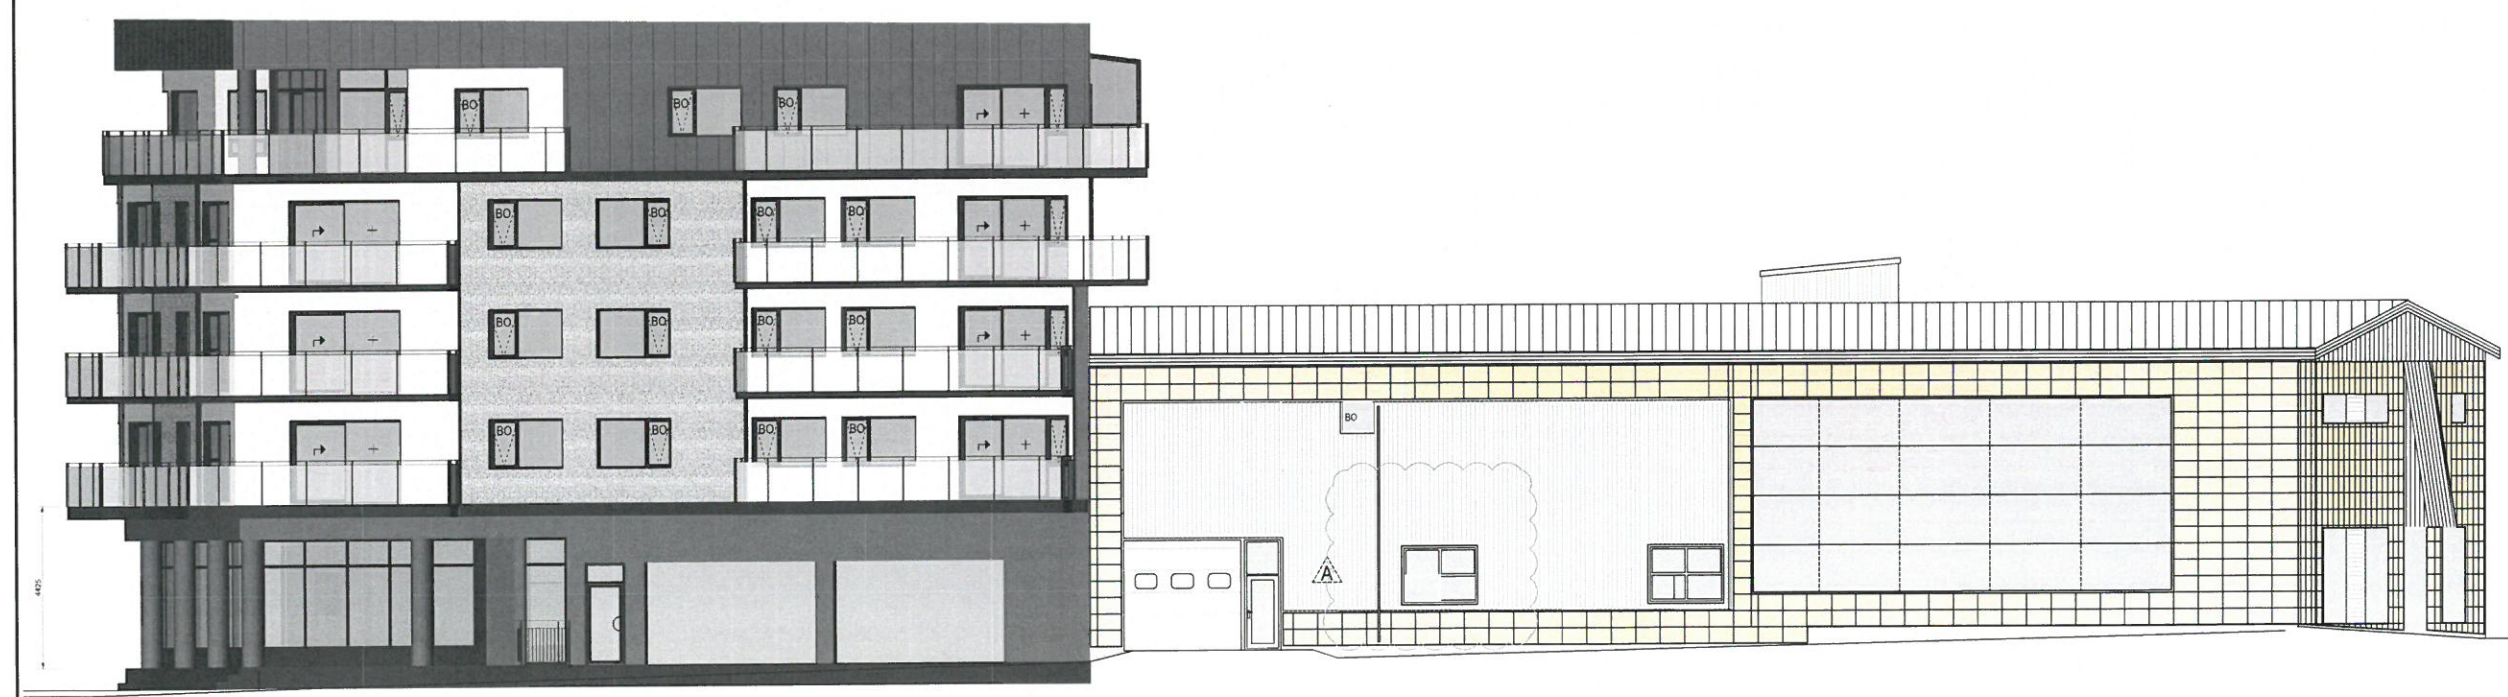

VESTURHLÍÐ

VESTURHLÍÐ

SAMPYKKT AF BYGGINGARFULTRÚA
 11. DES. 2024
 Sigurður J.
 BYGGINGARFULTRÚA VESTMANNAEYJUM
 UNDIRRITUN SAMRÆMINGARHÖNDUÐAR
 Páll Jóhannsson 17042-8379

TILVÍSUN		
A 04.11.2024 NYR GLUGGI		
ÚTG. DAGS	SKYRINGAR	TEIÐ HANR RÝNT SAMP
05.01.2024	EMS/MBG/BB	1:100 (A1)
YFIRFARIÐ	TEIÐNAÐ	1:200 (A3)
PZ	RS	
SAMPYKKT. <i>Þyrlingur og Þyrlingur 2024-2024</i>		
MÍÐSTÓÐIN STRANDVEGUR 30		
900 VESTMANNAEYJAR		
AÐALUPPDRÆTTIR		
AUSTUR OG VESTURHLÍÐ		
ÚTLIT		
VERKFANG	0425-1 TEIÐNING	103 A