
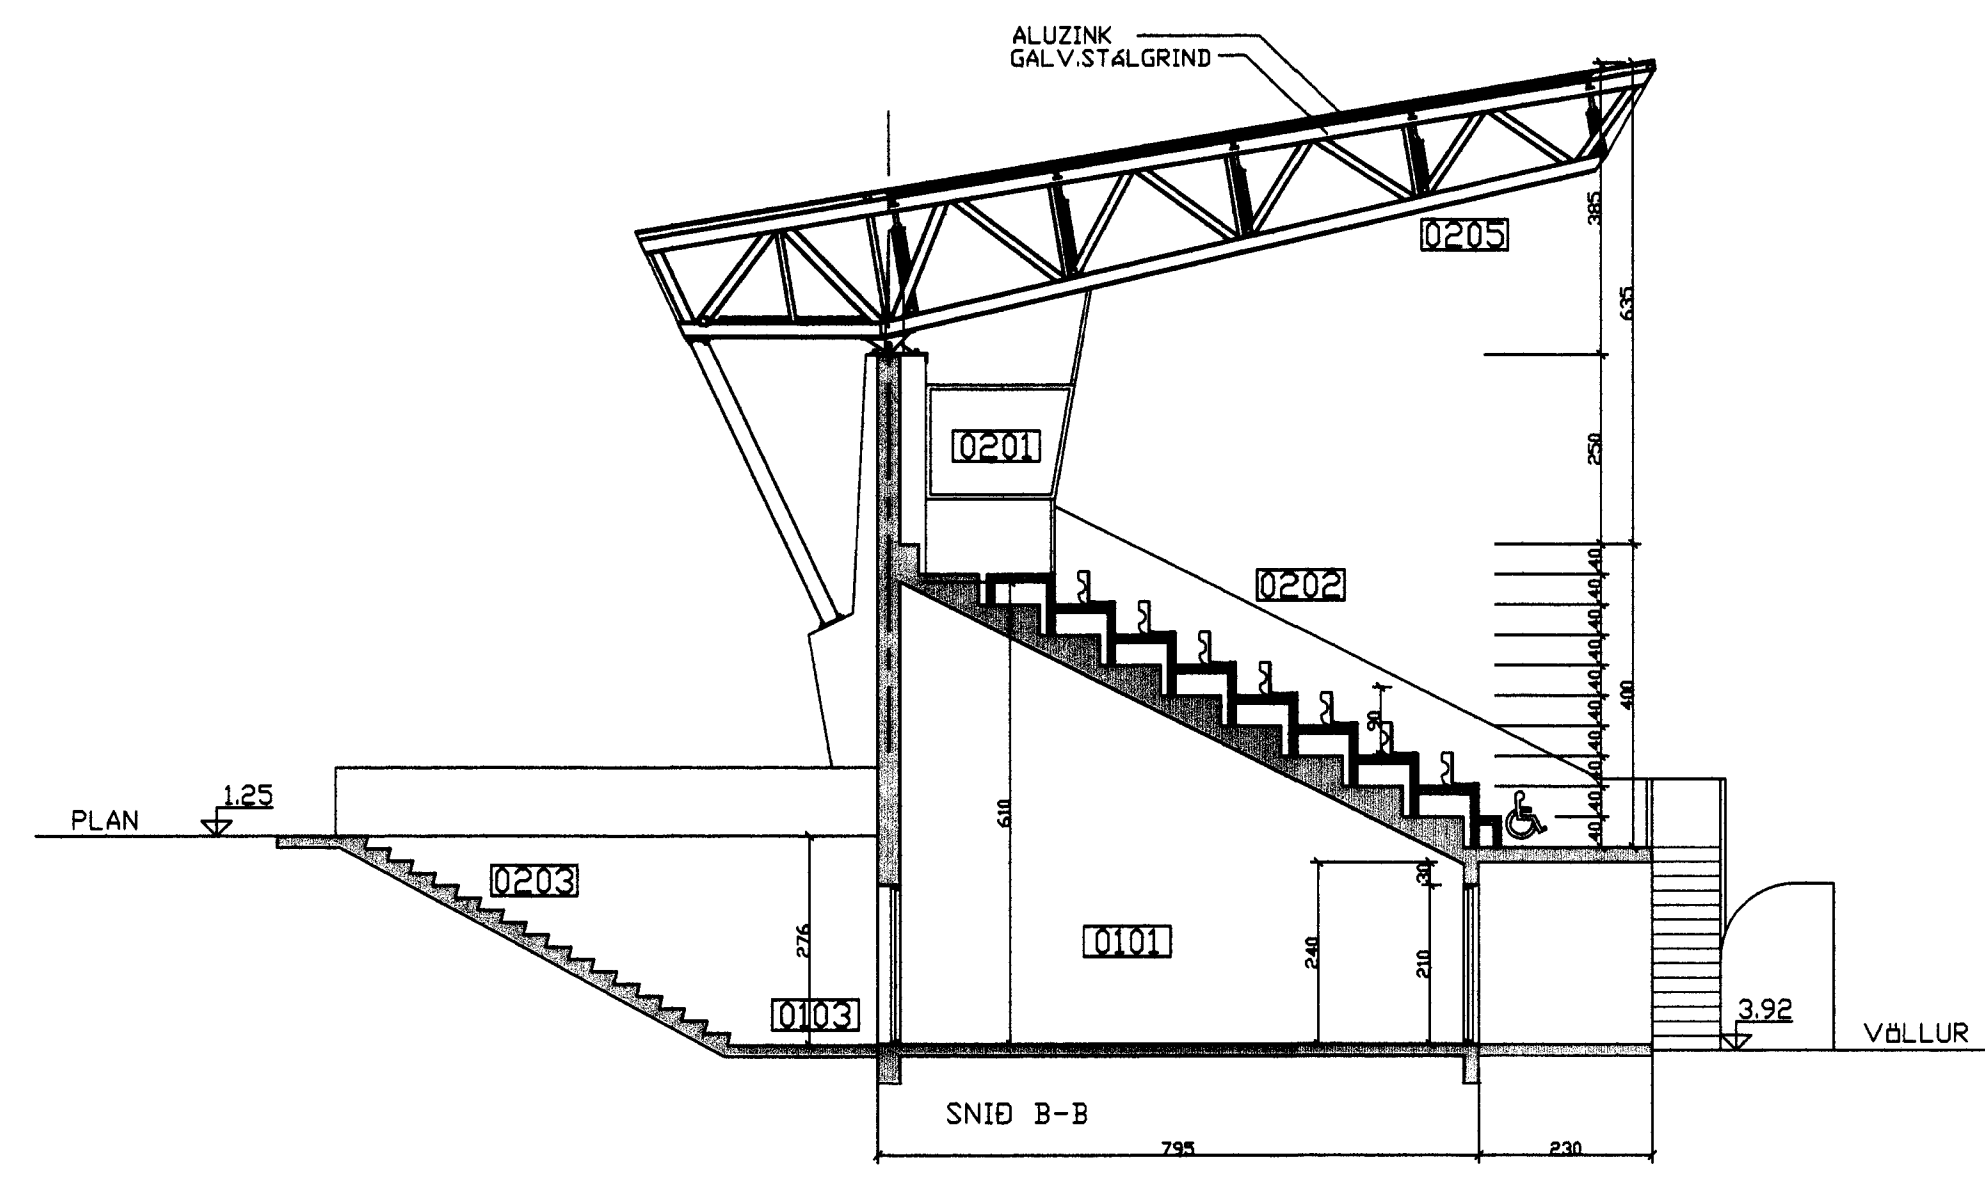


7
Squat 5 37

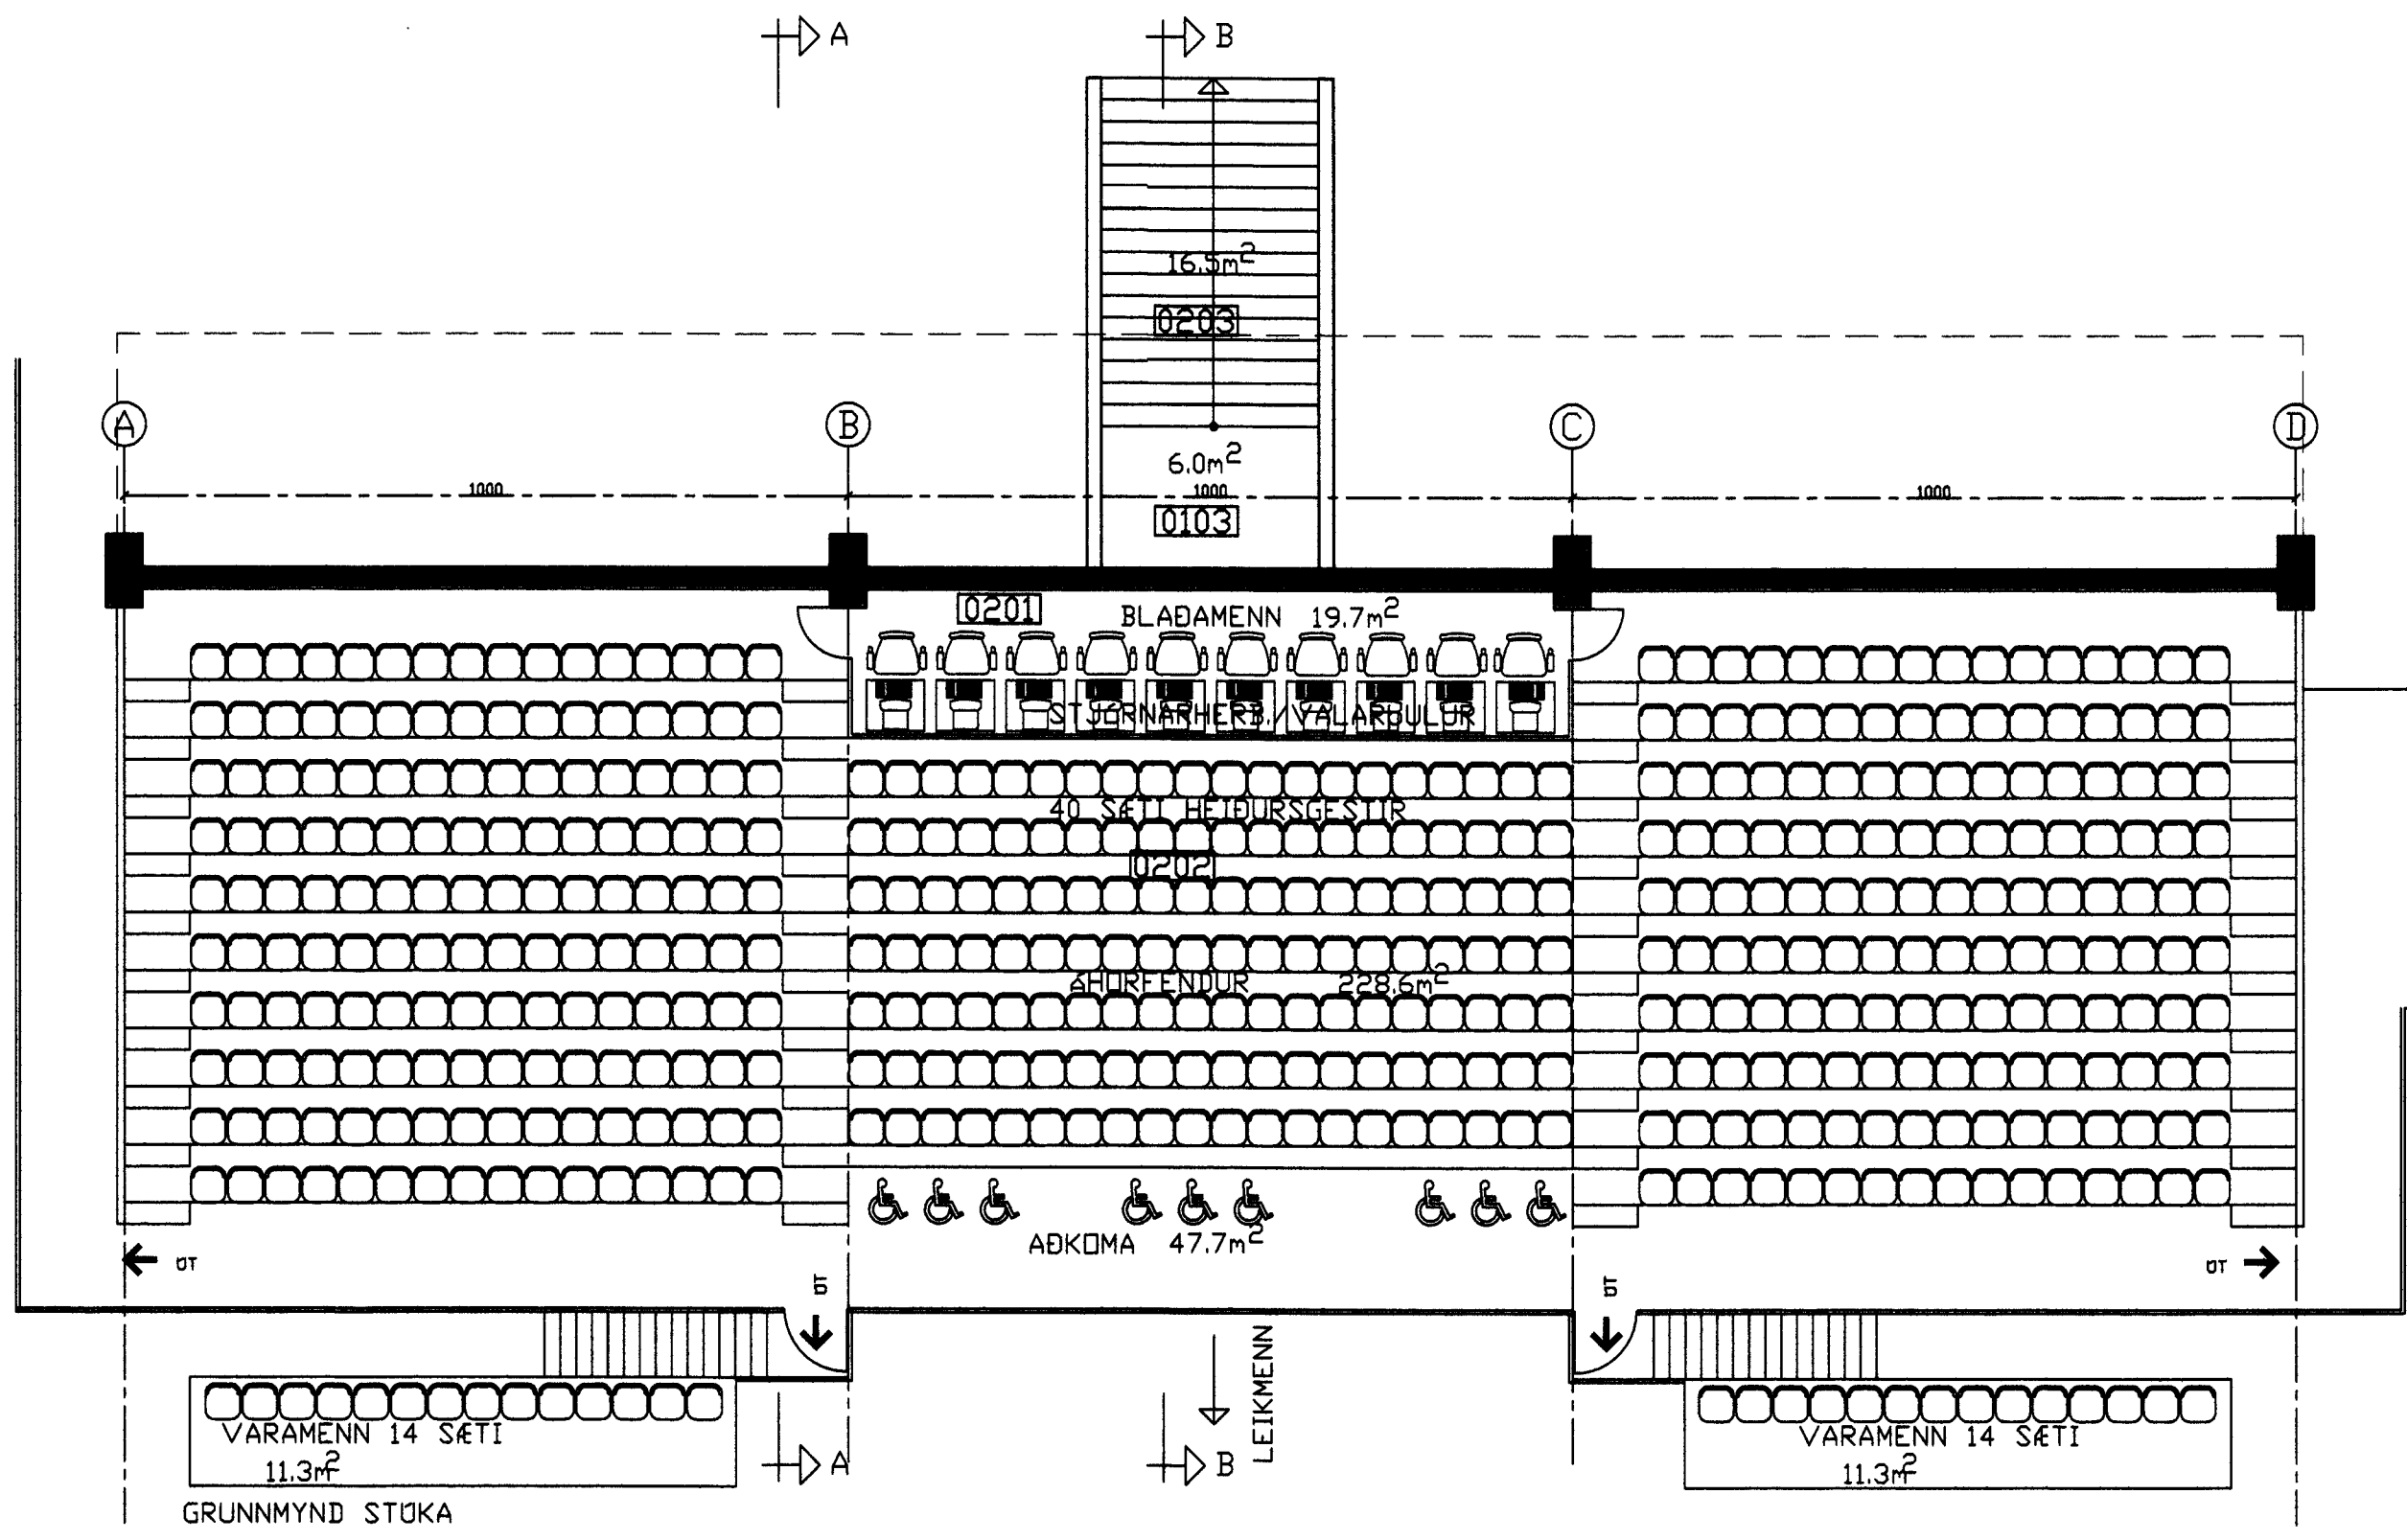

BYGGINGALÝSING ÁHORFENDASVÆÐIS
 UM ER AÐ RÆÐA ÁHORFENDASTÆÐI VIÐ HÁSTEINSVÖLL.
 BYGGINGIN ER UPPSTEYPT MEÐ BURÐARVIRKI Í PAKI ÚR
 GALV-STÁLI SEM KLÆTT ER ALUZINKI
 I.Á.F. STÚKA MEÐ SÆTUM FYRIR 492
 II.Á.F. VIÐBYGGING SÆTI SAMTALS 812

SÖKKLAR
 STEYPTIR OG JÁRNBENTIR
 ÞJÓPPUÐ FYLING

BURÐARVIRKI VEGGIR
 BURÐARVIRKI HÚSSINS ER UPPSTEYPT JÁRNBENT STEINSTEYPA.
 ÁHORFENDASTÆÐIÐ FORSTEYPTAR EINGAR MEÐ SÆTUM ÚR
 PLASTI FYRIR ÁHORFENDUR

KLÆÐNINGAR
 ALLAR KLÆÐNINGAR ERU A-EFNI EDA Í FLOKKI 1.



ÞAK
 GRINDARSPERRUR ÚR GALV-STÁLI, KLÆTT ALUZINK

BLADAMANNASTÚKA
 GÖNGUHURÐIR ÚR ÁL, GLUGGAR ÁLTRÉ TVÖFALT K-GLER.

RAFLAGNIR
 REIKNAD ER MEÐ AÐ LAGNIR VERÐI ALMENNT UTANÁLIGGJANDI,
 ANNAFSVEGAR LÉTTUM BÓKKUM EDA Í ÁLRÖRUM UTAN A
 VEGGJUM.

STÆRÐIR	HEITI	NETTÓ	BRÚTTÓ	RÚMMÁL
1. HÆÐ		273,8m ²	306,8m ²	1074, m ³
2. HÆÐ		22,1m ²	24,5m ²	84,0m ³
SAMTALS	ALLS	295,9m ²	331,1m ²	1158,0m ³

REIKNINGSLEGT ÁLAG
 -VINDÁLAG 2 kN/M²
 -SNJÓÁLAG 2 kN/M²
 -NOTÁLAG Á GÓLF 65kN/M²
 -JARÐSKJÁLFTI LÆRÉTT HÖNNUNARHRÖÐUN 0.1 g

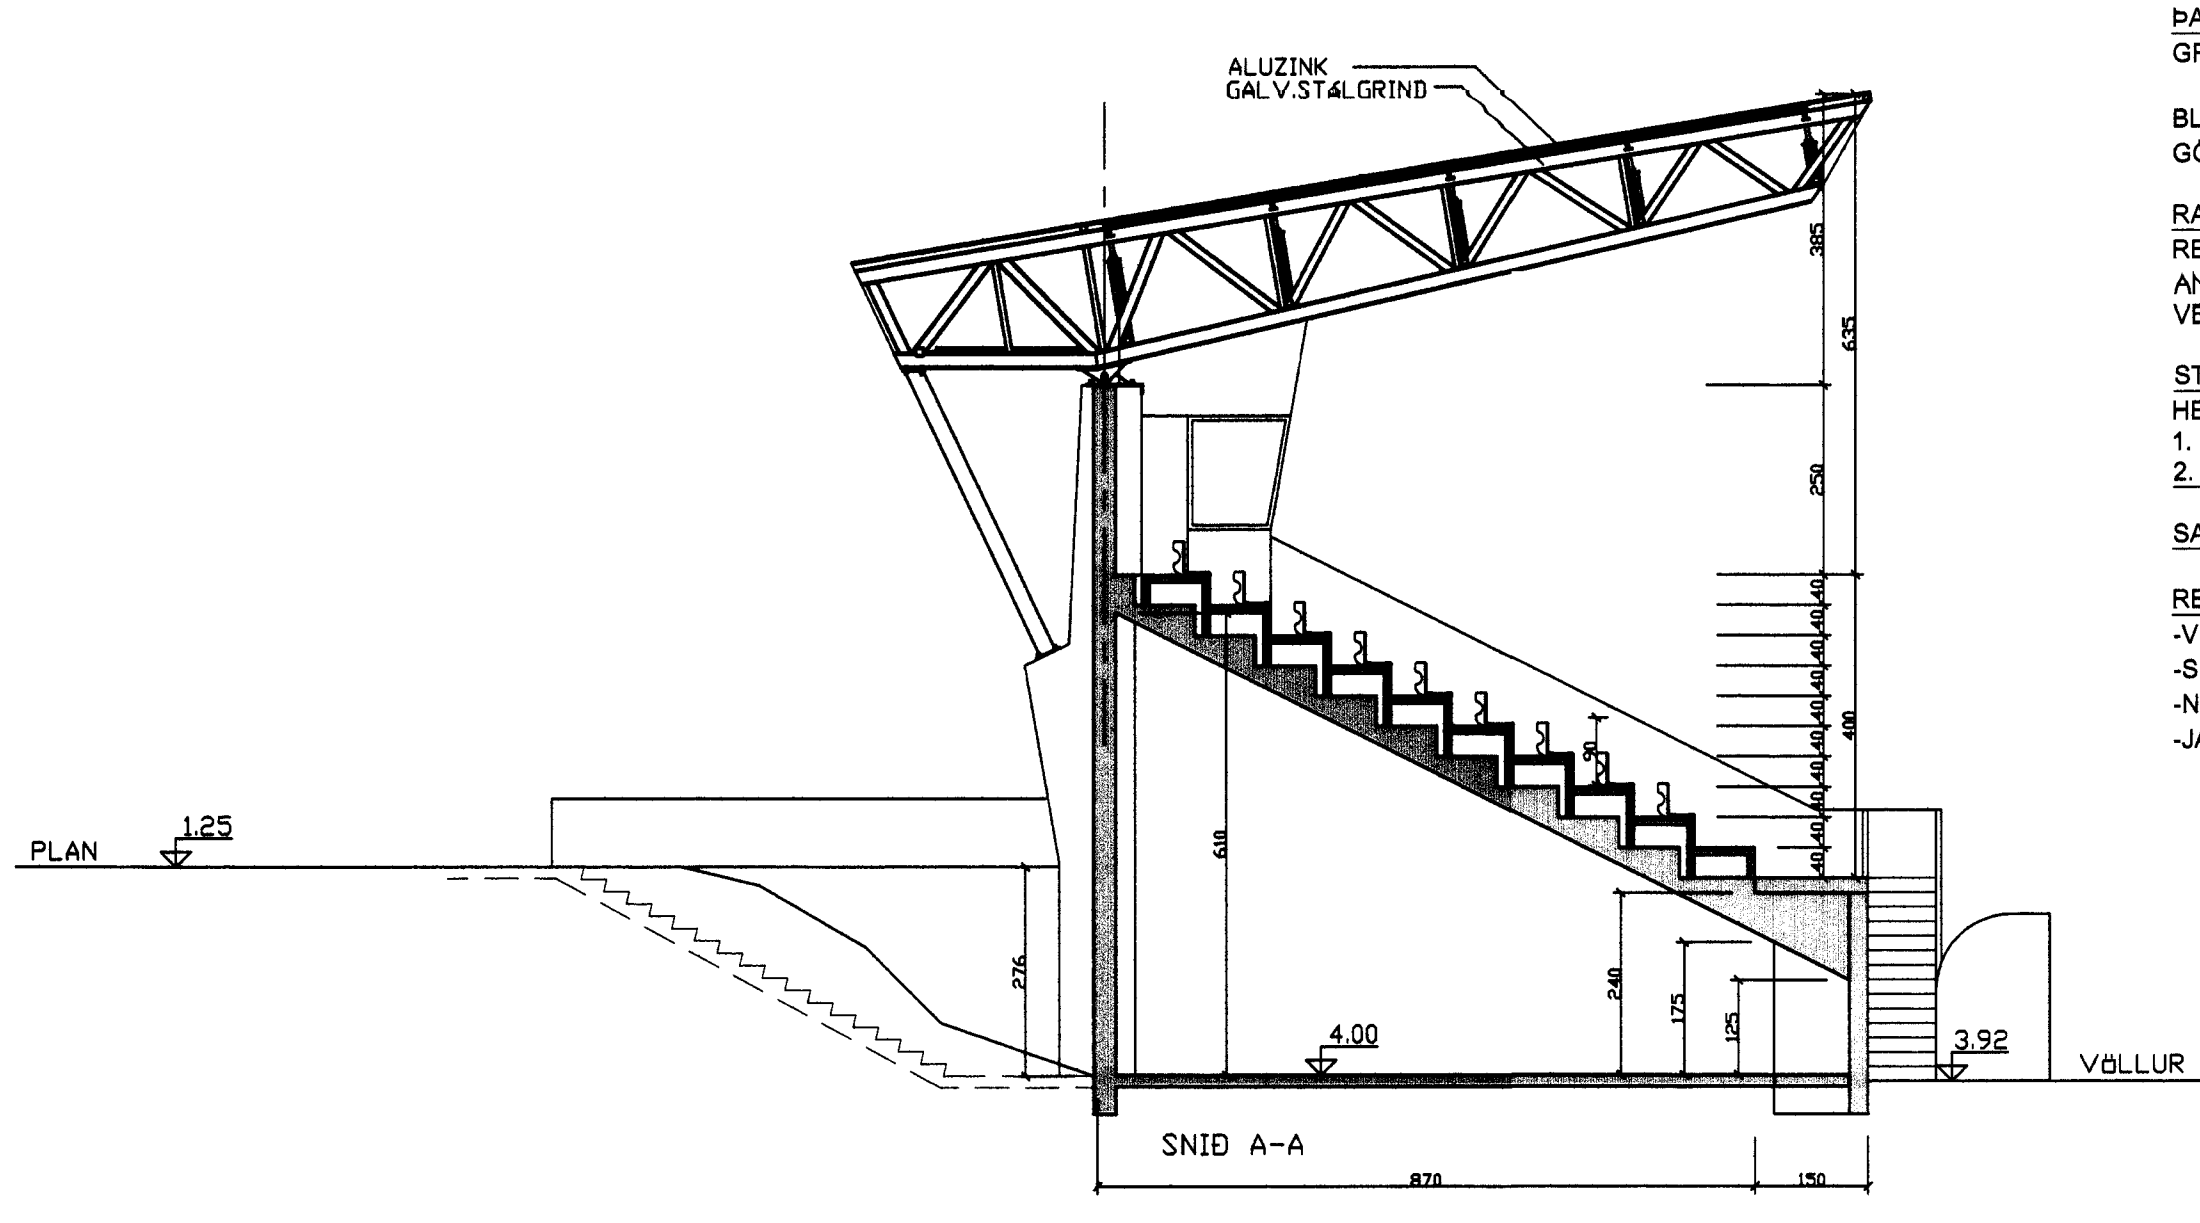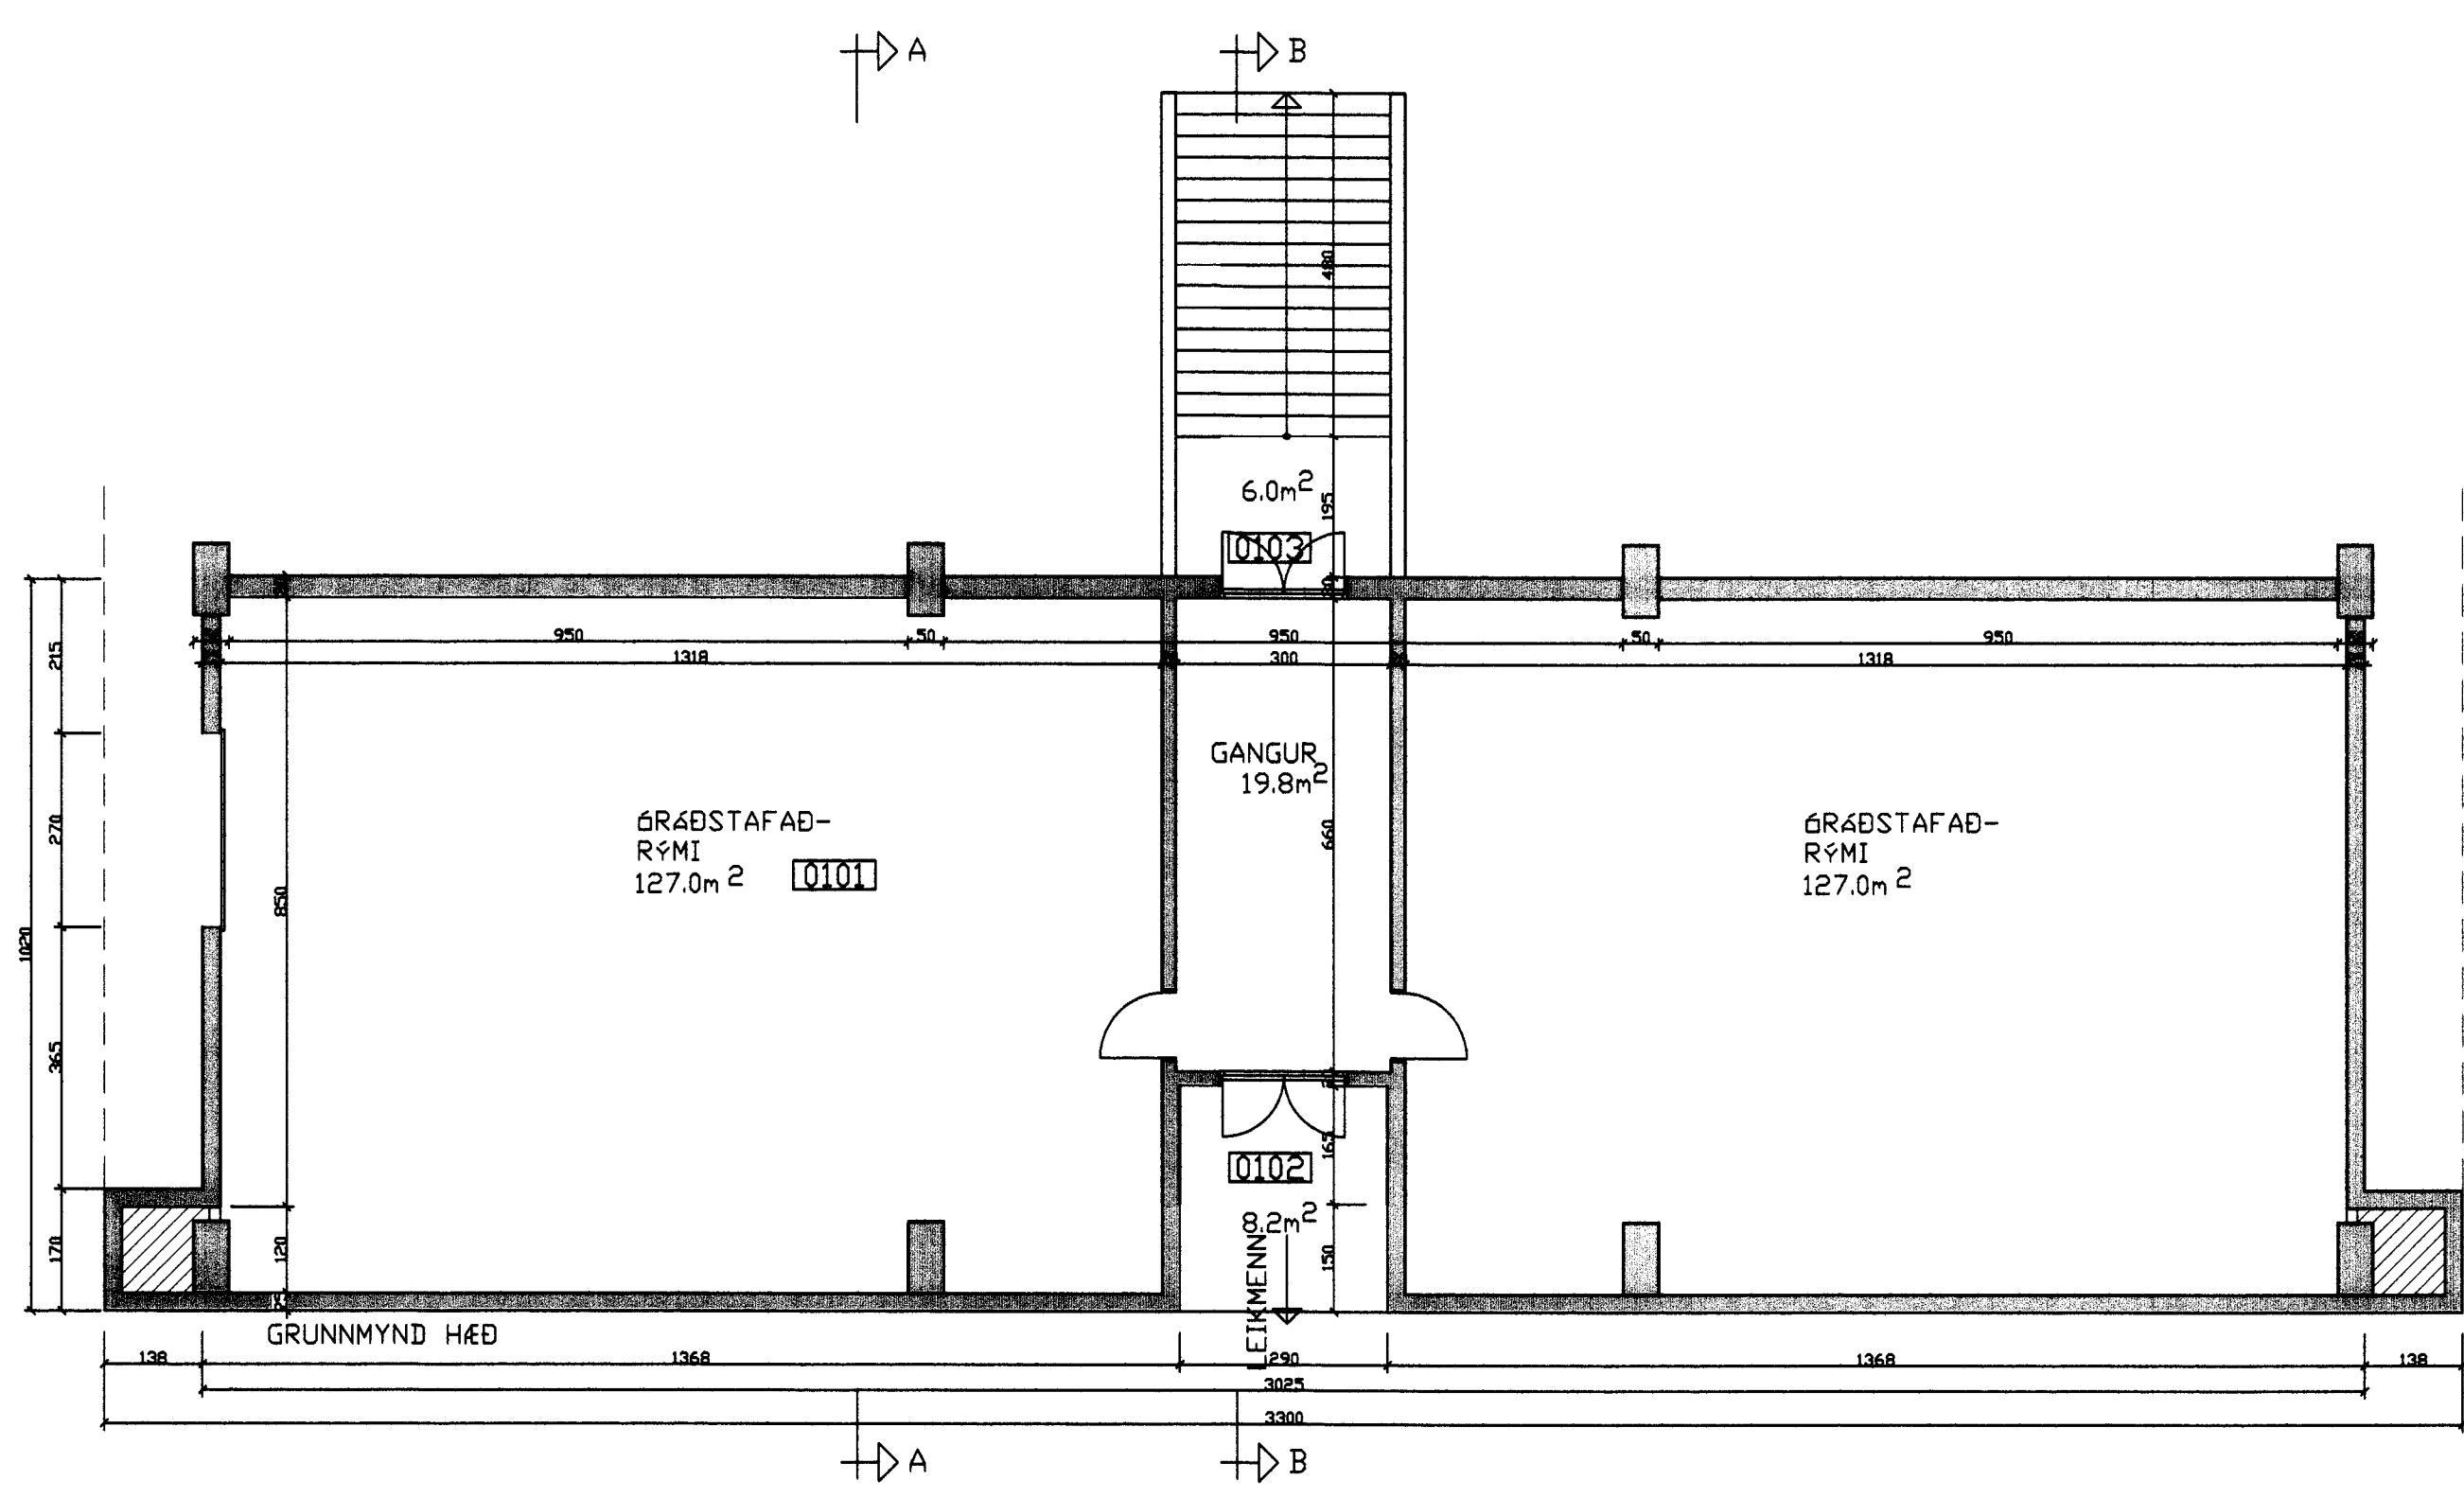

REIKNINGSLEGT ÁLAG
 -VINDÁLAG 2 kN/M²
 -SNJÓÁLAG 2 kN/M²
 -NOTÁLAG Á GÓLF 65kN/M²
 -JARÐSKJÁLFTI LÆRÉTT HÖNNUNARHRÖÐUN 0.1 g

D		H		Dags.	Hannað	Verk.nr	Mælikvarði	Teiknistofa PZ ehf Ráðgjafarverkfræðisþjónusta Kirkuvegi 23 900 Vestmannaeyjum Sími 481-2711 Fax-481-3076 Heimasíða http://www.teiknistofa.is Netfang pz@teiknistofa.is	Verkefni ÞÉRÓTTAÁÐSTADA VIÐ HÁSTEINSVÖLL ÁHORFANDASTÆÐI Verkefni GRUNNMYNDIR, SNID A-A OG B-B
C		G		Nóv. 11	0116	1:100			
B	JAN. 12	F		Yfirfarið	Teiknað	Teikn.nr	Breyting		
A	Nóv. 11	E			EA	102	B		
NR	DAGS.	BREYTING	NR	DAGS.	BREYTING	Sambærkt			