
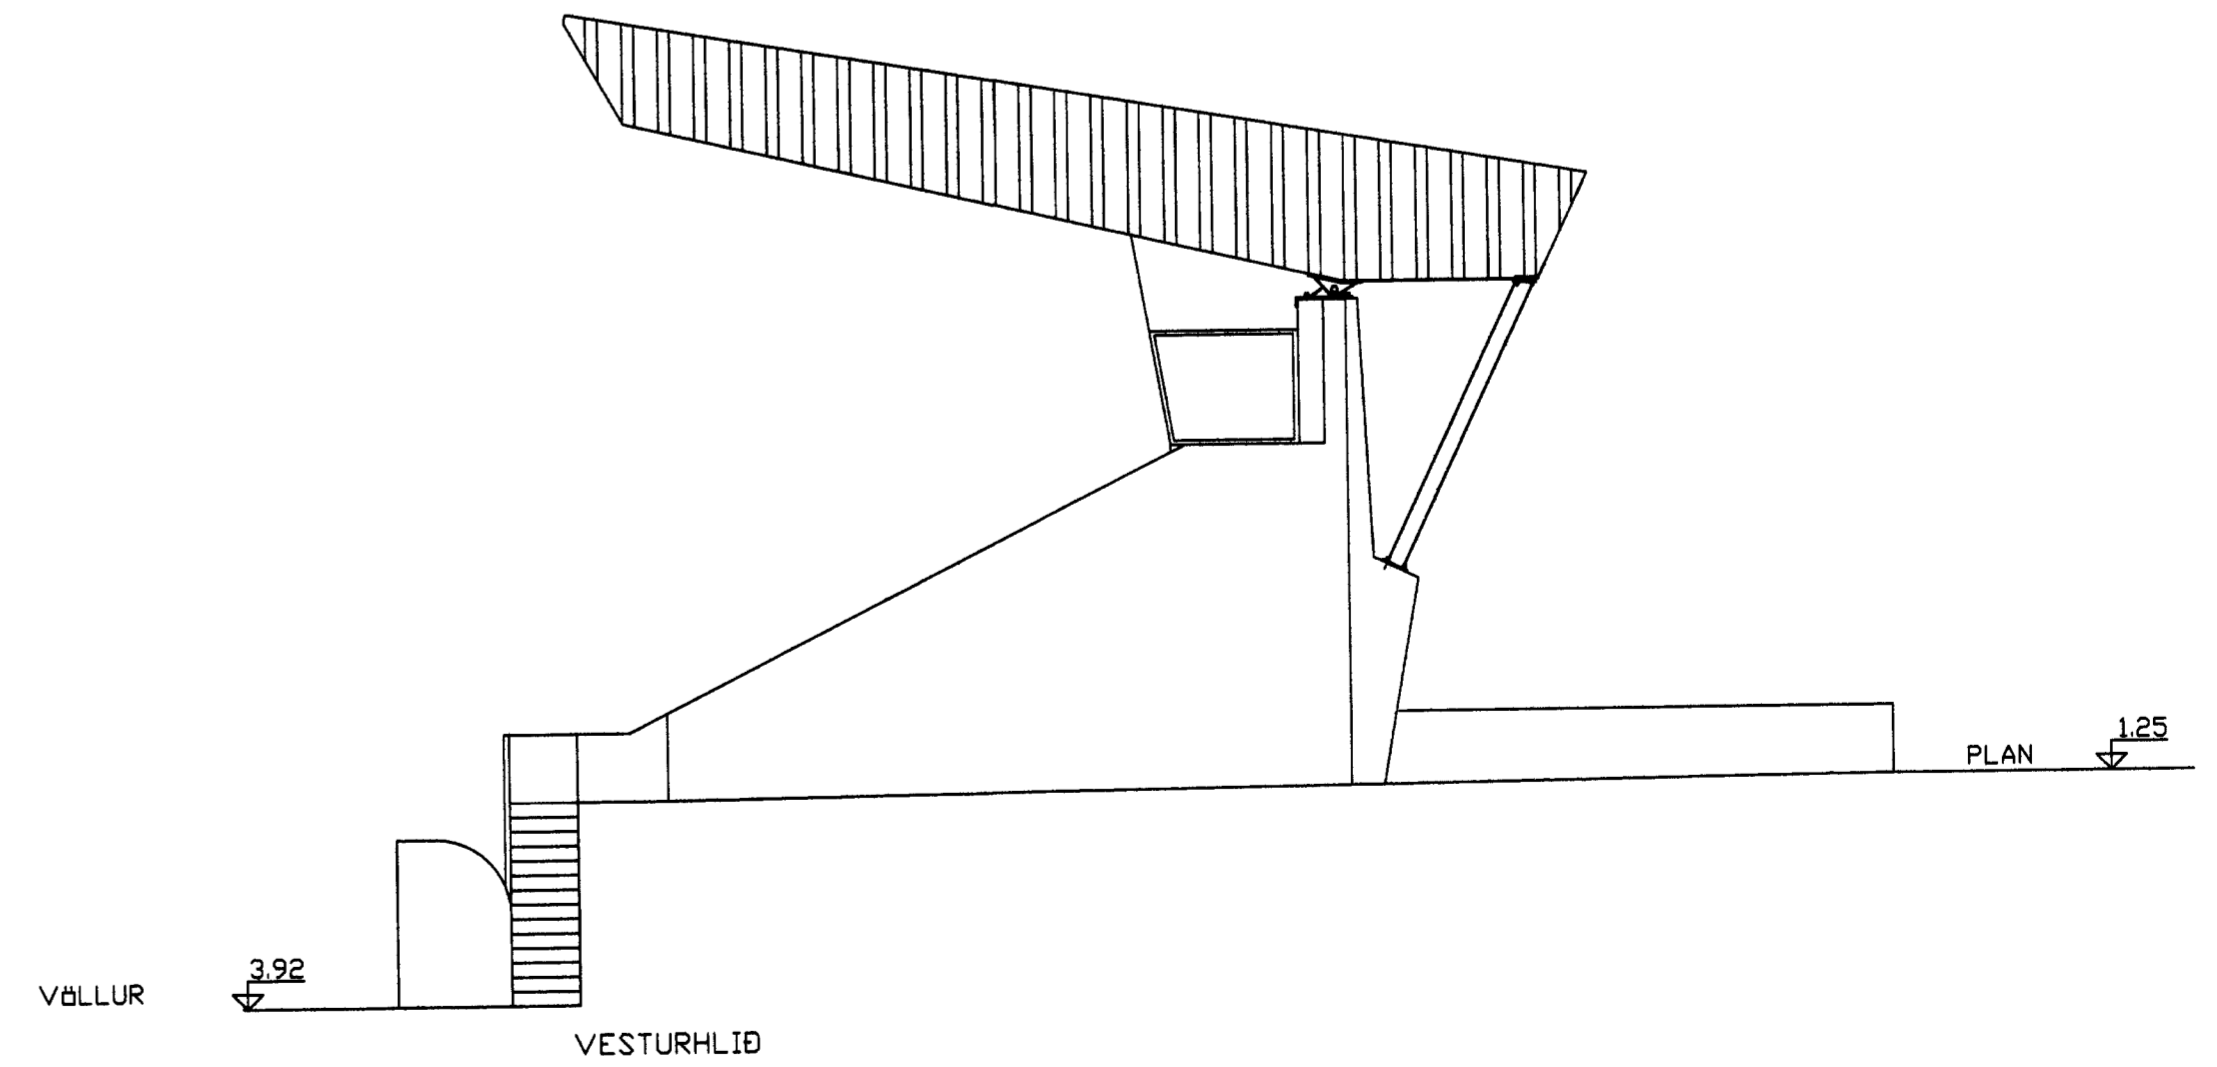
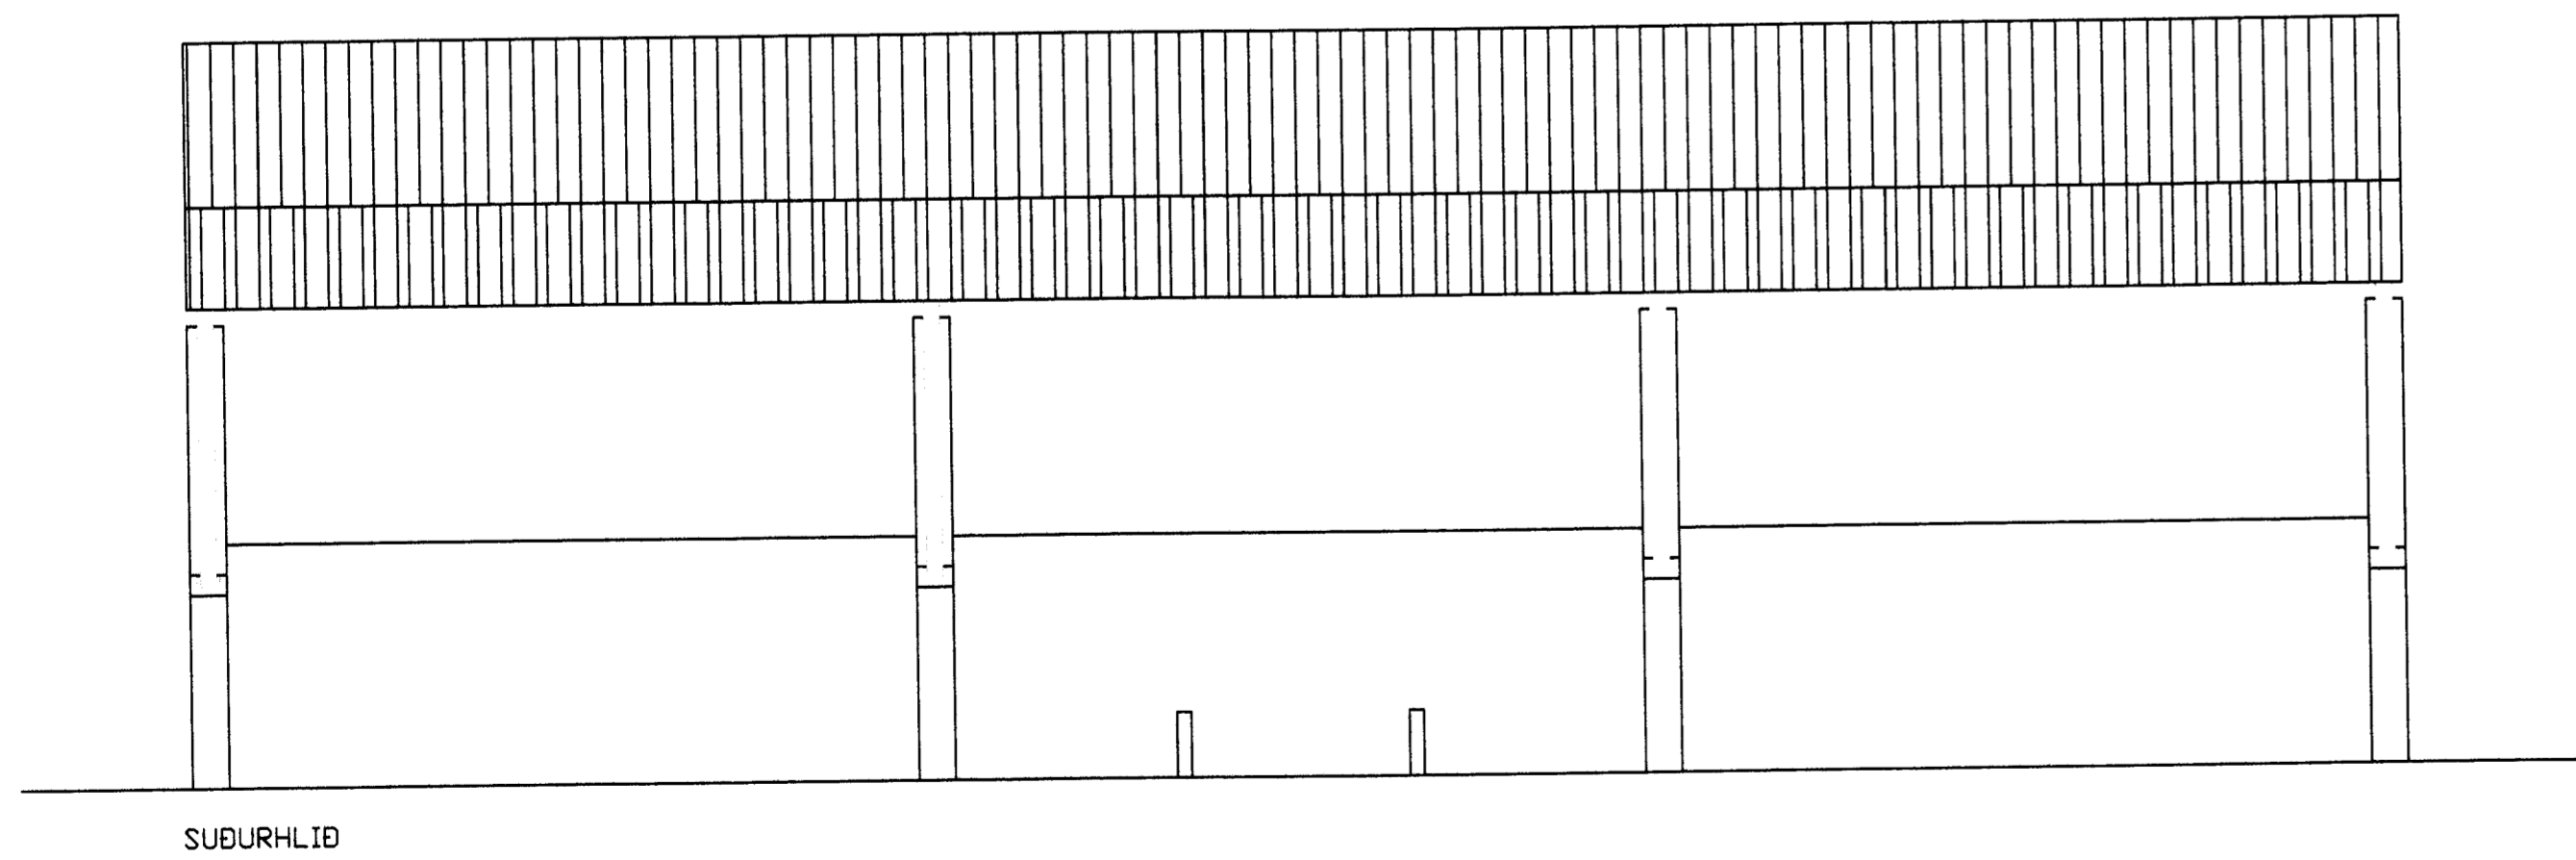
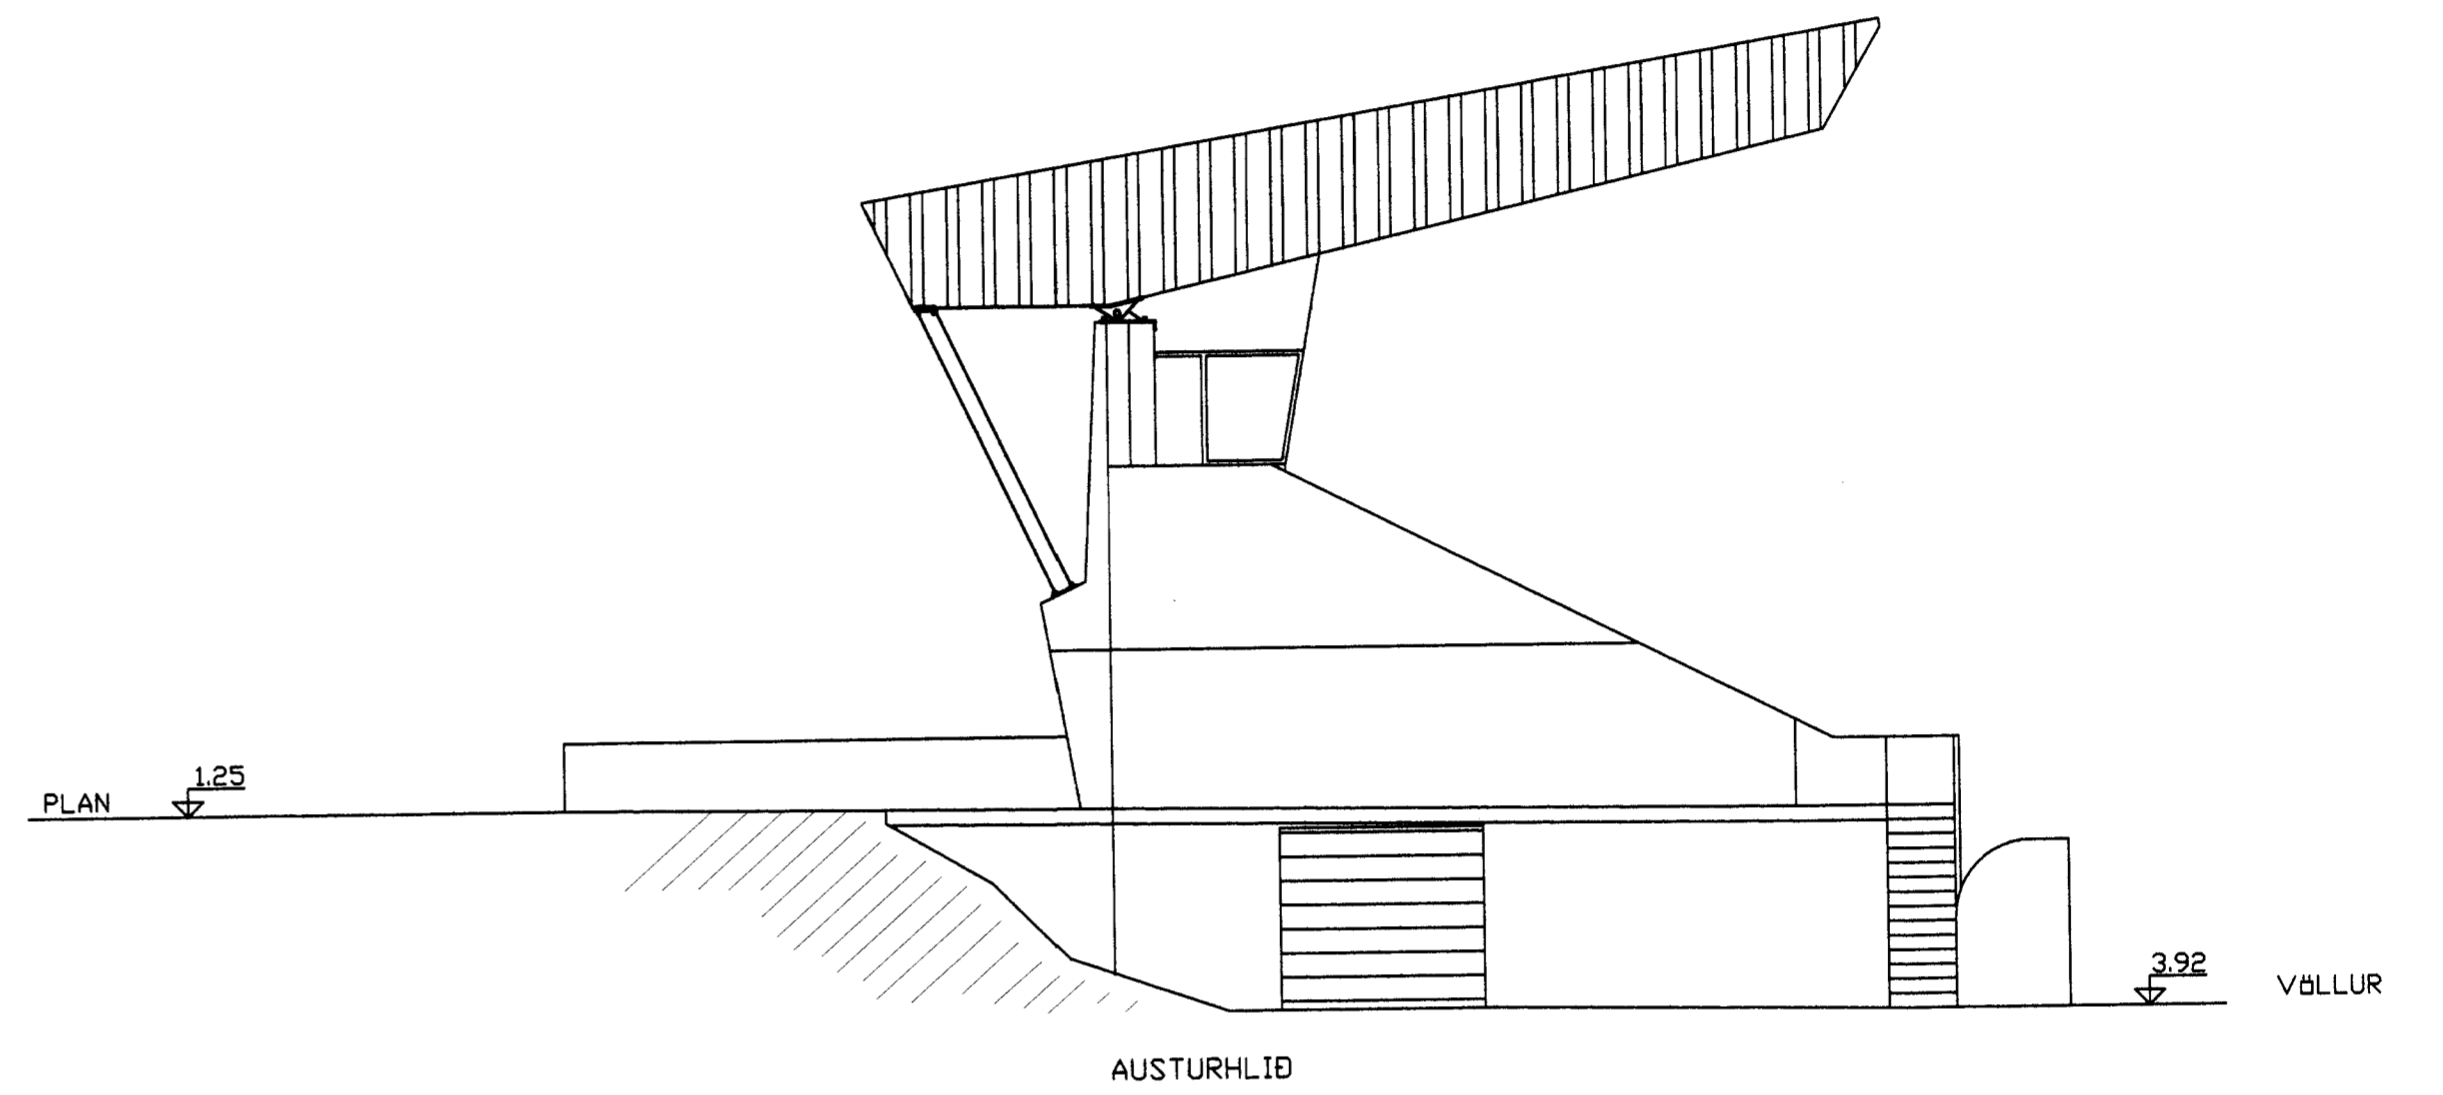


1577

Sigurðsson

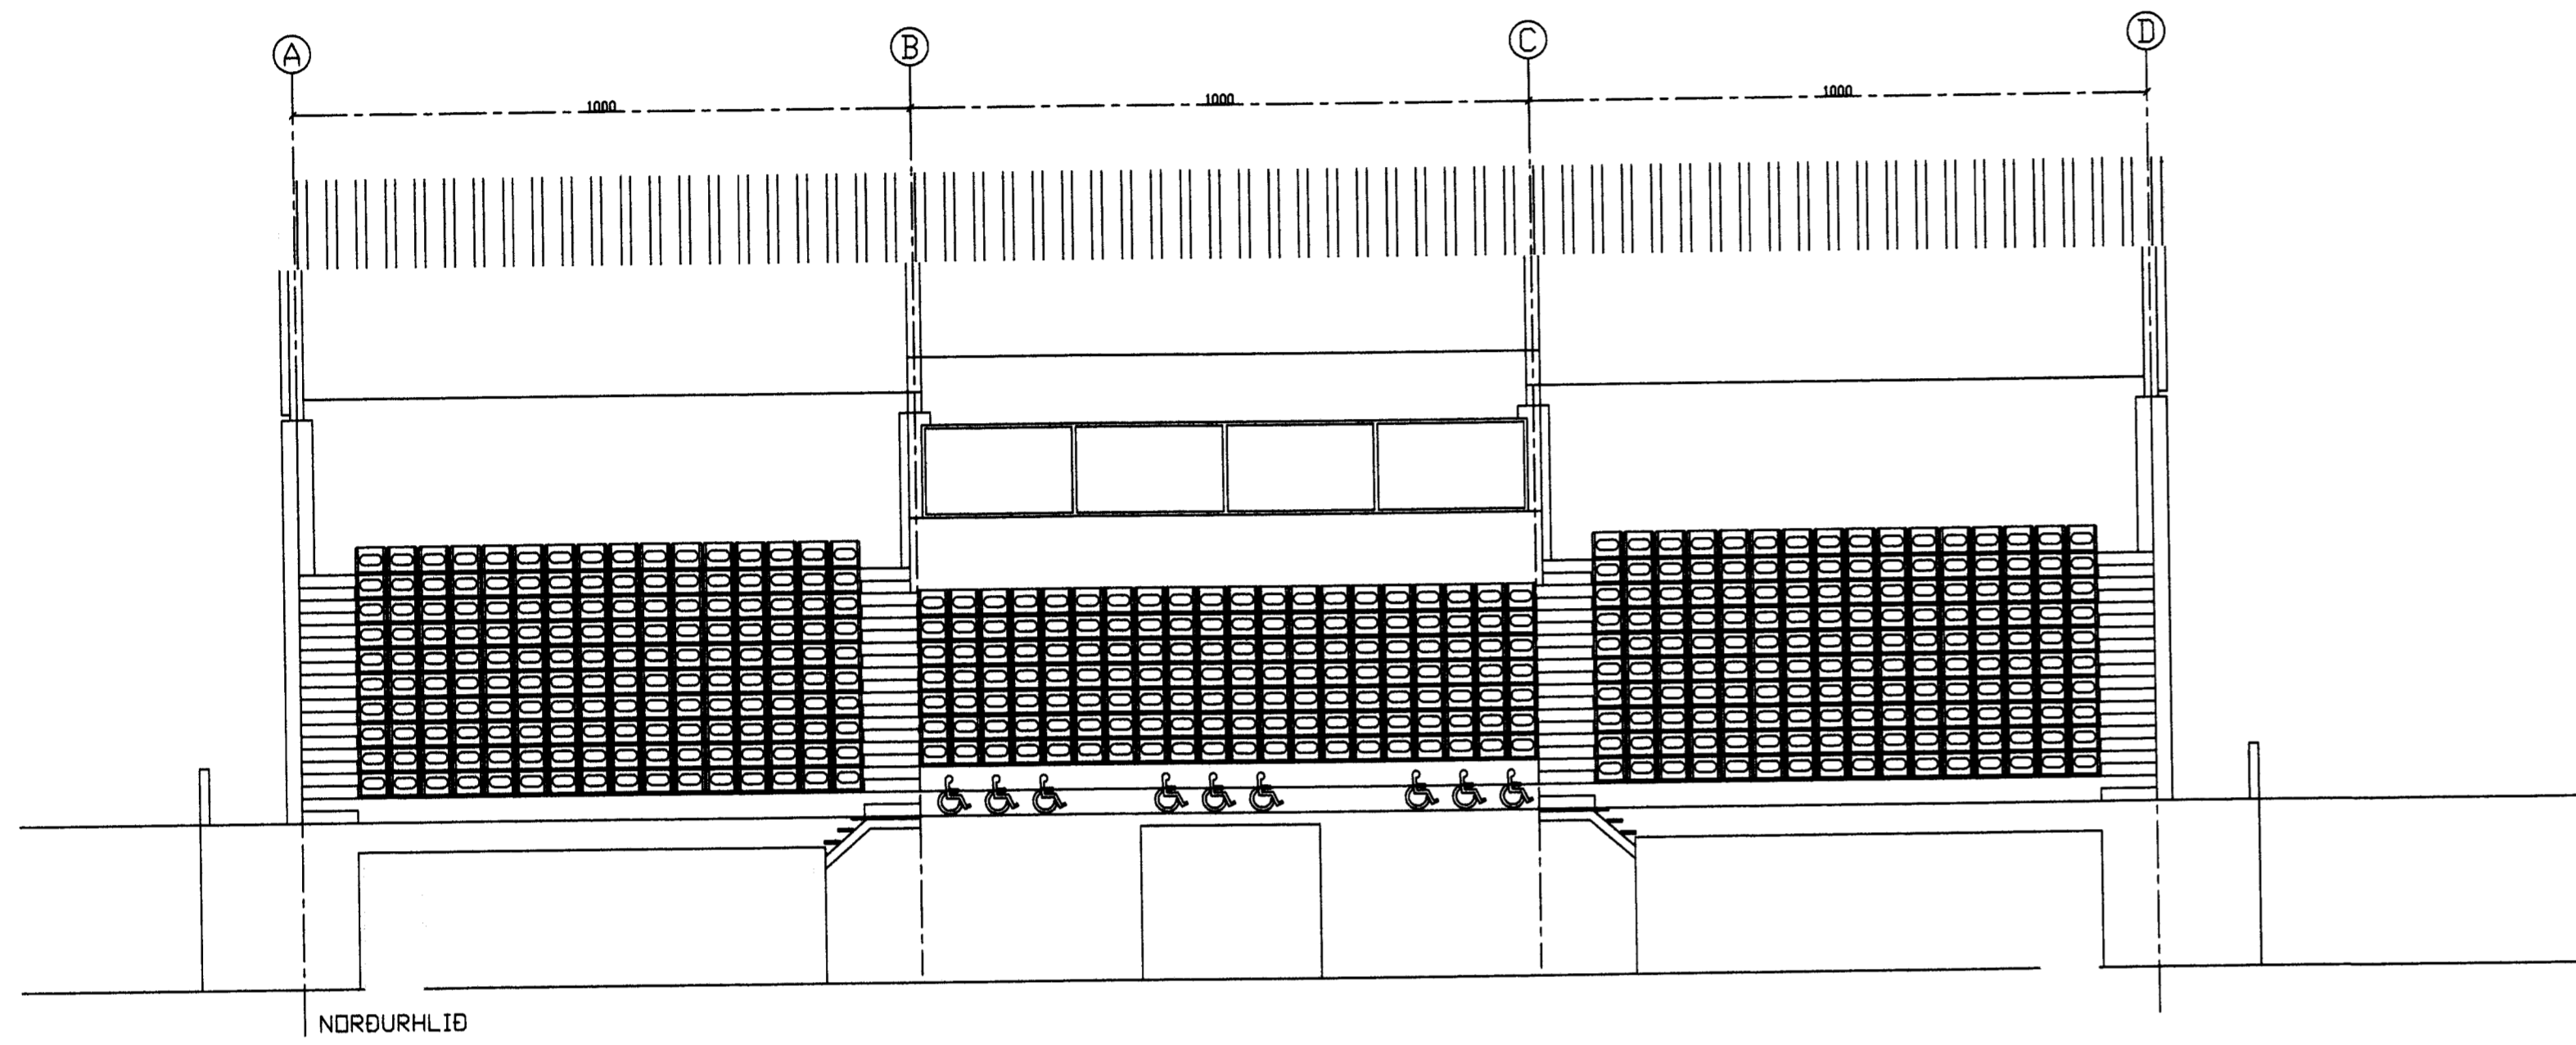

D			H		Dags.	Hannað	Verk.nr	Mælikvarði	Teiknistofa PZ ehf Ráðgjafarverkfræðisjónusta Kirkjuvegí 23 900 Vestmannaeyjum Sími 481-2711 Fax-481-3076 Heimasíða http://www.teiknistofa.is Netfang pz@teiknistofa.is
C			G		NÓV 11		0116	1:100	
B	JAN. 12	LOFTHÆÐ KJALLARA OG STÆÐI FATLADRA	F		Yfirfarið	Teiknað	Teikn.nr	Breyting	
A	NÓV. 11	HURD AUSTURGAFL	E		EA	EA	103	B	
NR	DAGS.	BREYTING	NR	DAGS.	BREYTING	Samþykkt	<i>Sigurðsson 4678-207</i>		

Verkefni
 ÚTLIT
 Verkefni
 ÍÞRÓTTAÐSTÁÐA VIÐ HÁSTEINSVÖLL
 ÁHÖRFANDASTÆÐI